

Box in the box

Móstoles, Madrid

Arenas Basabe Palacios
arquitectos

2017


La ejecución de la obra suponía la rehabilitación de una nave industrial de 940 m² en Móstoles (Madrid) y su cambio de uso para acoger una asociación cultural y deportiva destinada a jóvenes estudiantes.


El proyecto de rehabilitación mantiene la sección de la estructura existente y su apariencia industrial, pero introduce dos elementos nuevos que funcionan como identificadores para el usuario, referenciándolo tanto fuera como dentro del edificio: desde el exterior, se destaca la nave de su entorno industrial mediante la superposición de una fachada ventilada de planchas dentadas de aluminio, con un sistema de contraventanas perforadas y regulables que permite mostrar un carácter completamente cerrado o abierto al público.


En el interior, THE BOX, una gran caja de madera (tableros OSB) recoge el programa servidor de la asociación: comunicación, vestíbulo, aseos, almacenaje e instalaciones. Dicho elemento unifica los diferentes programas a los que da acceso y servicio a lo largo de las cuatro alturas del edificio: pista de juegos, salón de actos, capilla, aulas, sala de reuniones, despachos, etc.

La diversidad de espacios y usos tienen en común un carácter unitario de acabados y líneas neutras (solado continuo de hormigón y cerramientos ligeros, blancos, transparentes y translúcidos) en contraposición con la intensidad y pregnancia de los tableros de virutas del núcleo.


En el espacio a doble altura, que funciona como lugar de encuentro entre usuarios y visitantes así como de pista de juegos espontánea, THE BOX se hace aún más presente, dotando a la asociación de una identidad propia vinculada a su nuevo uso cultural.

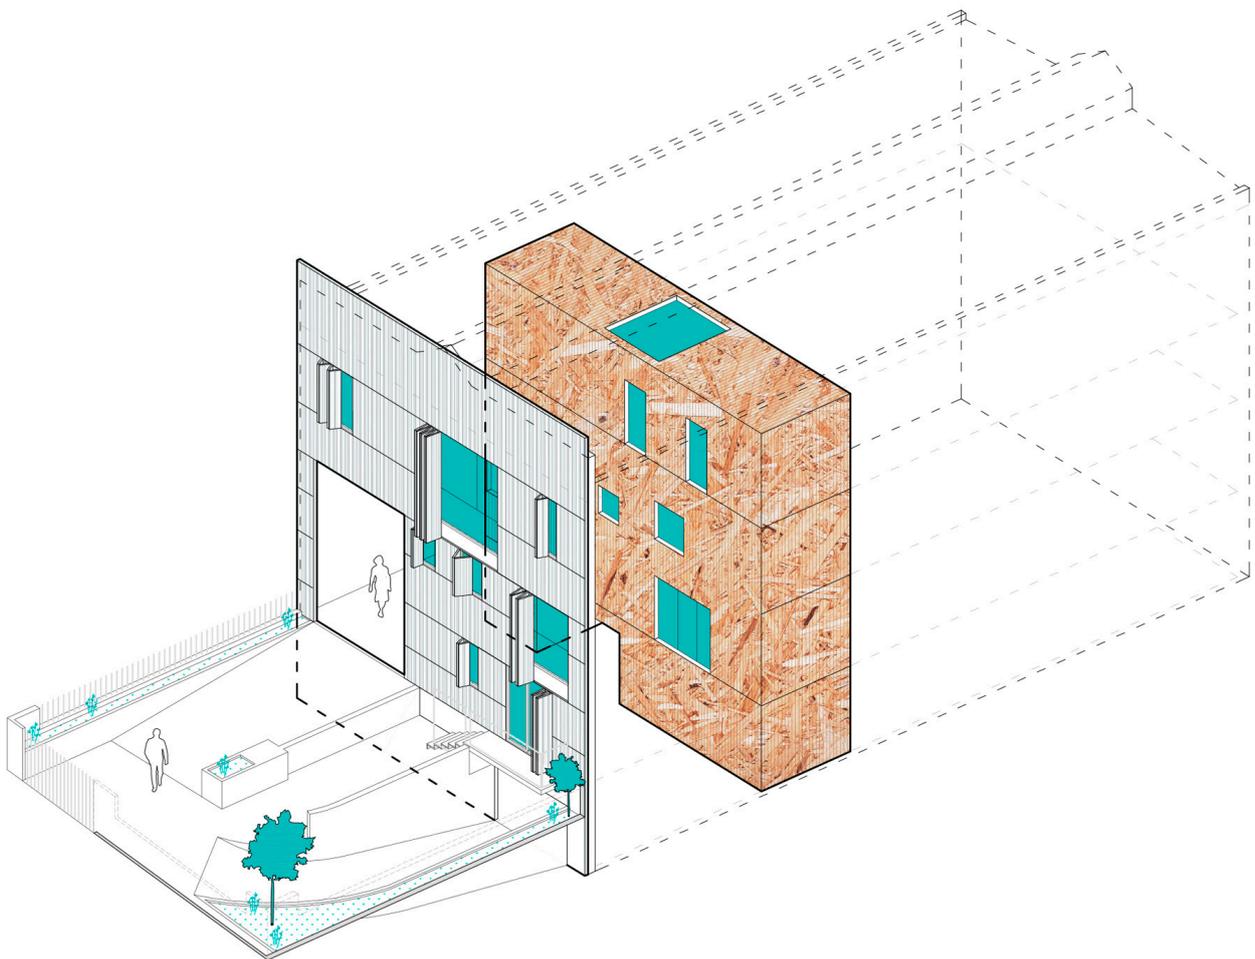

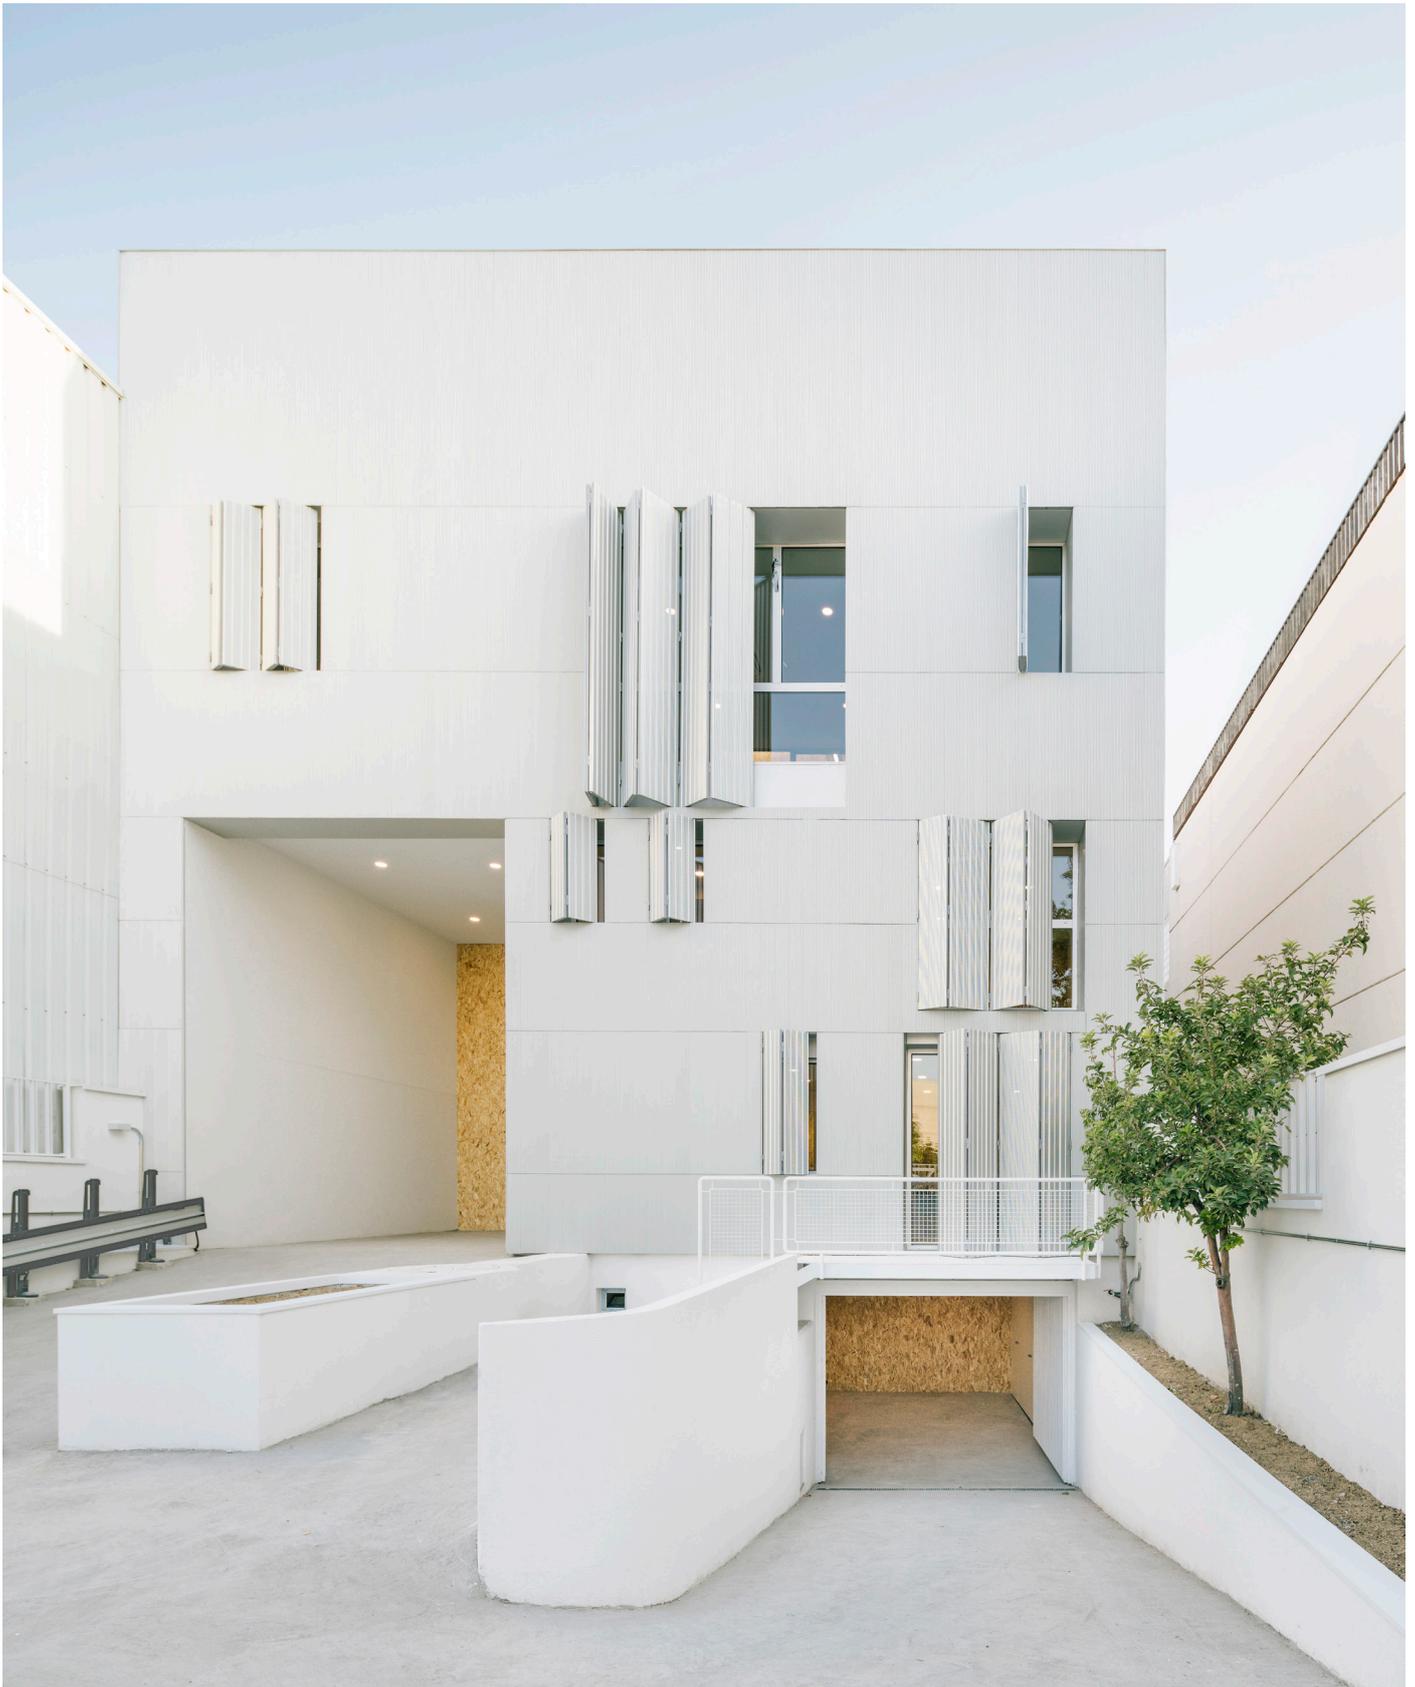


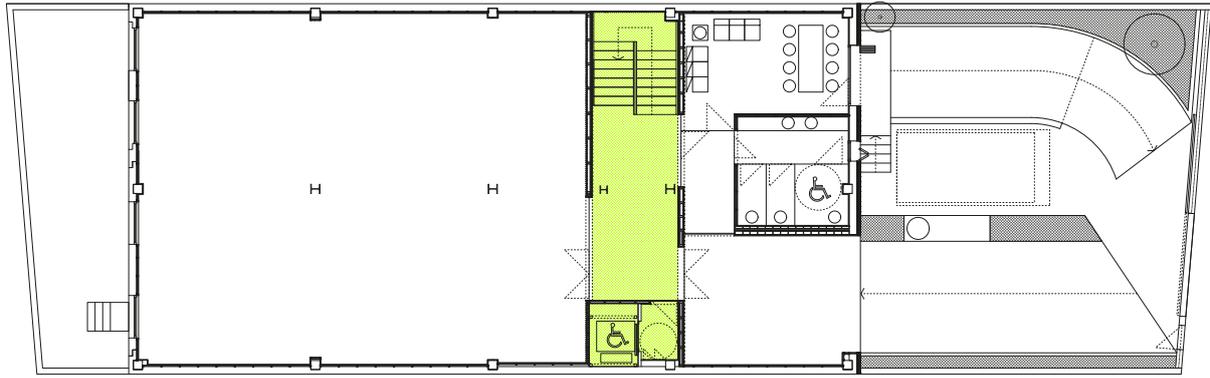


Planta baja
escala 1:100

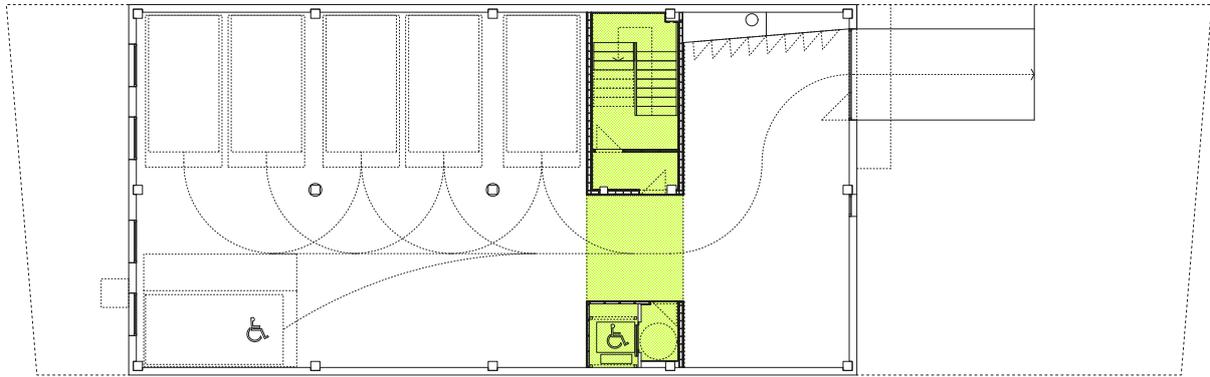

Planta sótano
escala 1:100

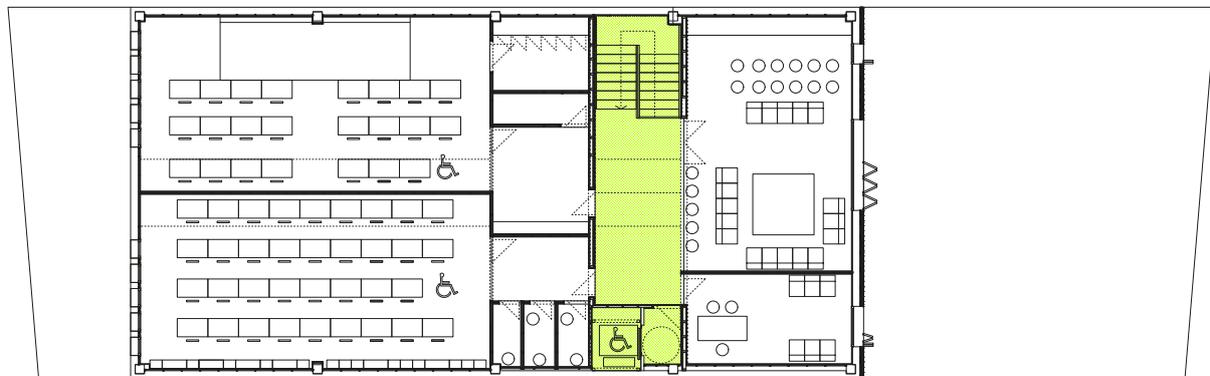


Primera planta
escala 1:100

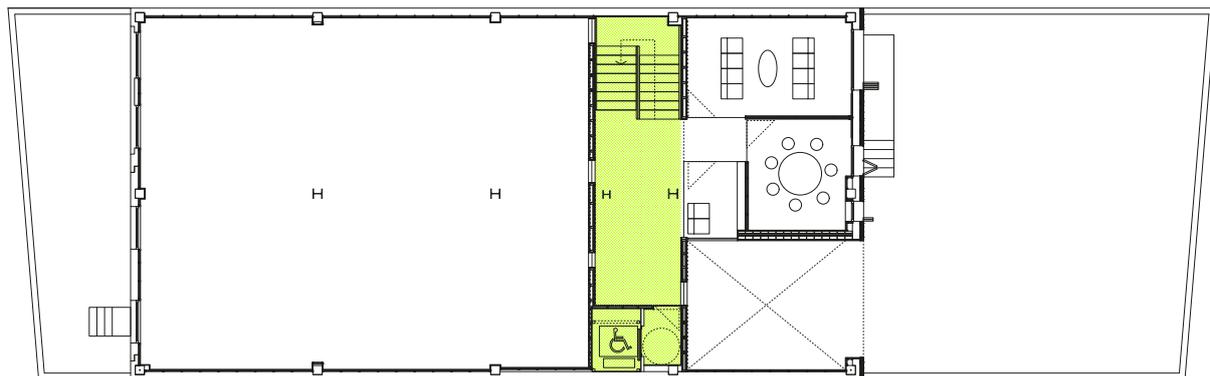


Entrepíanta
escala 1:100




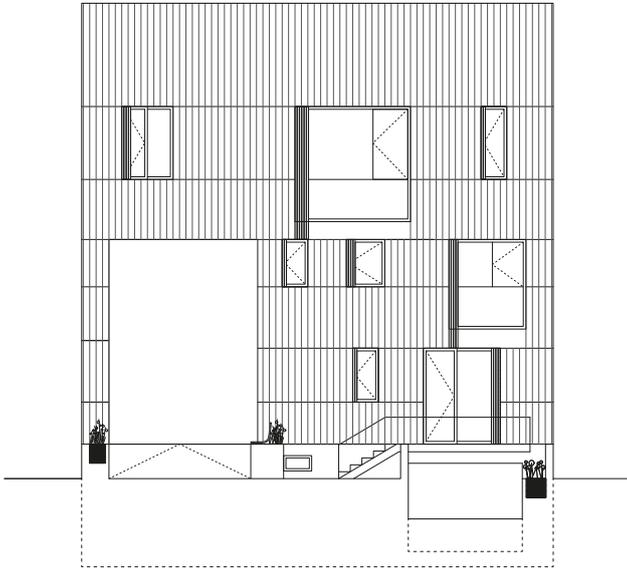


Alzado sur [contraventanas abiertas]
escala 1:100

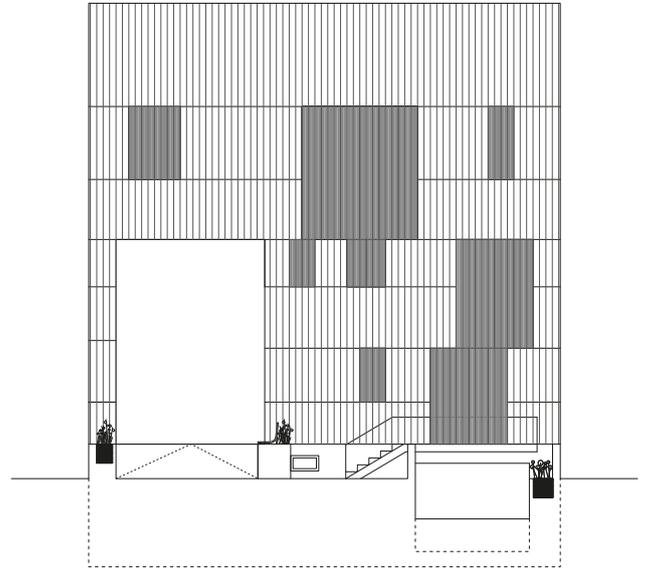

Alzado sur [contraventanas cerradas]
escala 1:100

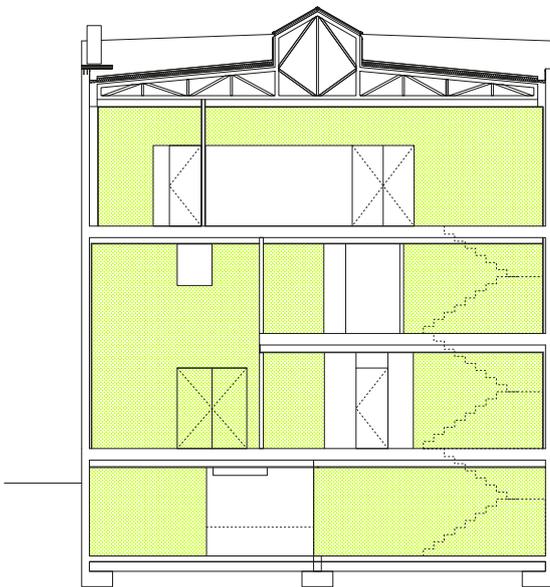


Sección A-A
escala 1:100

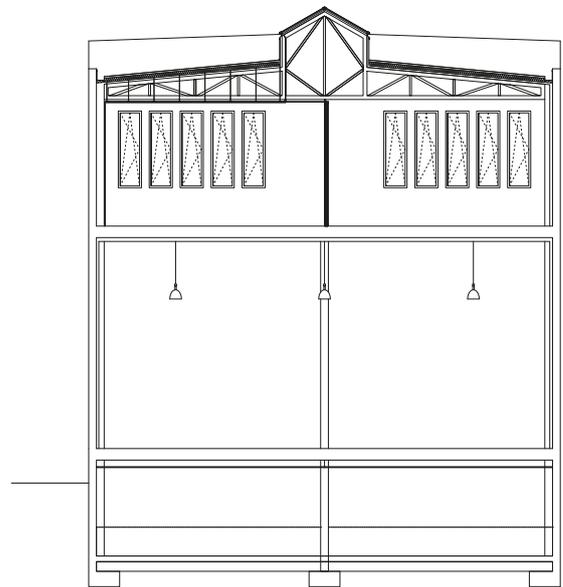


Sección B-B
escala 1:100




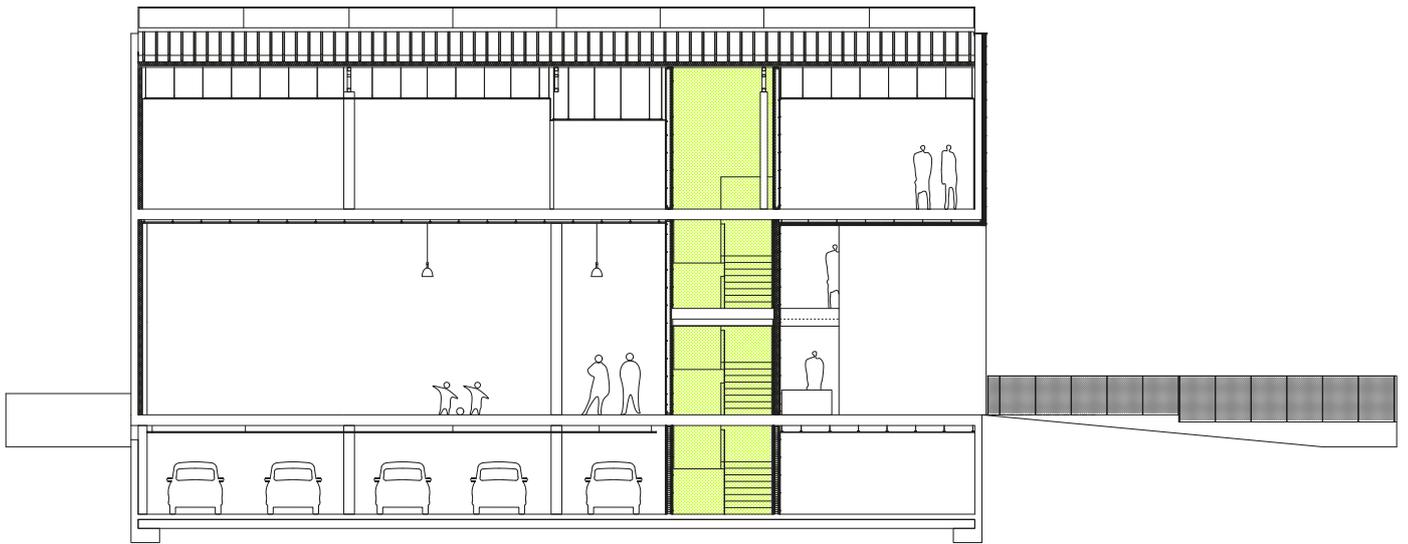

Sección C-C
escala 1:100



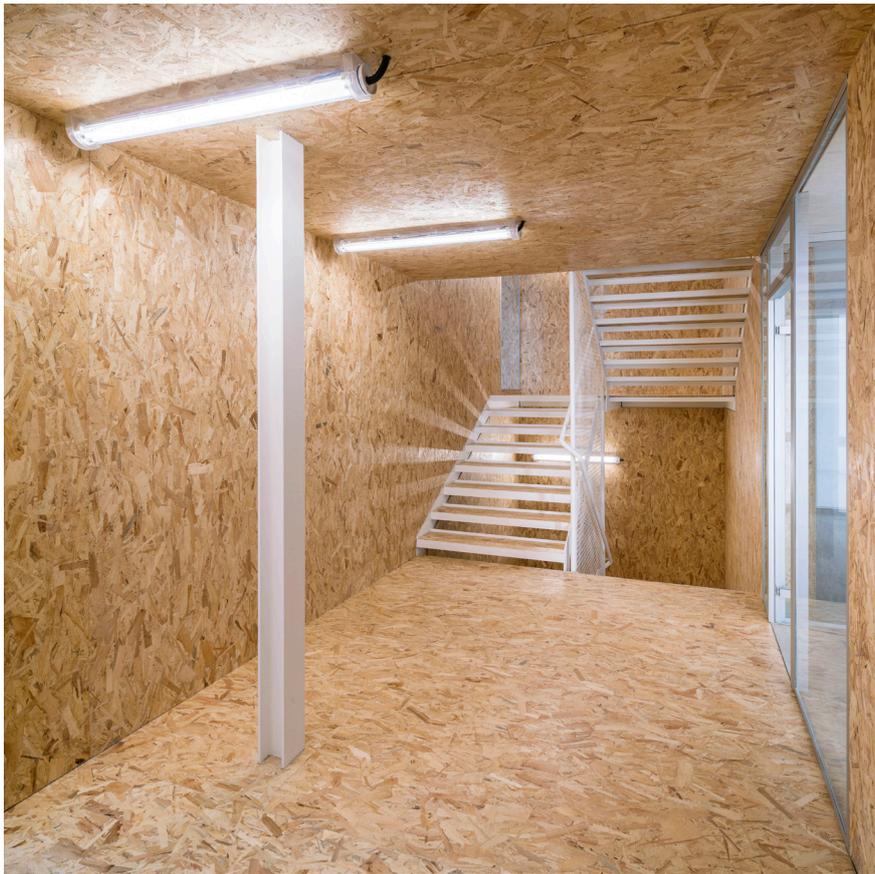

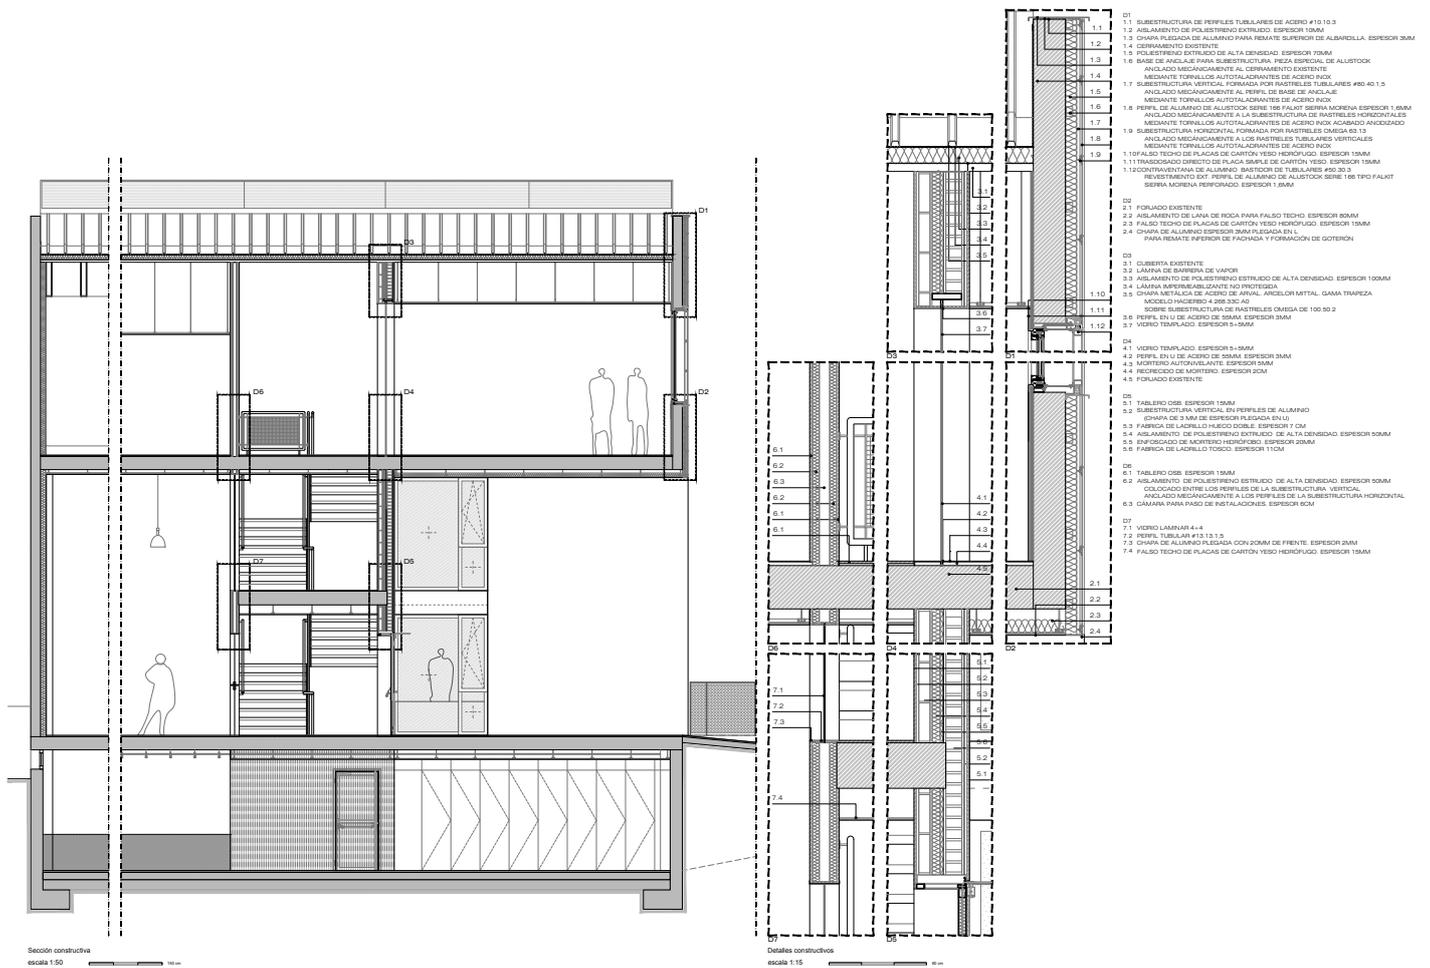





Box in the box
Rehabilitación de nave industrial y cambio de uso como asociación cultural

Arquitectos: Arenas Basabe Palacios arquitectos
Enrique Arenas Laorga, arquitecto
Luis Basabe Montalvo, arquitecto
Luis Palacios Labrador, arquitecto

Emplazamiento: Paseo de la Herrería, 3. Móstoles, Madrid

Fecha: 2017

Colaboradores

Lidia Fernández, arquitecta

Carlota le Quinio, arquitecta

Nieves Andrea Calvo, arquitecta

María Ángeles Peñalver, arquitecta

Arquitecto técnico: Yolanda García

Constructora: Ecay Construcciones

Estructura: gv408

Superficie: 940 m2

Instalaciones: Ingeninsa

Fotografía: Imagen Subliminal