


**LEYENDA DE CUBIERTAS**

CUBIERTA EJECUTADA EN TEJA CERAMICA CURVA.

CANALONES Y BAJANTES DE ALUMINIO LACADO RAL 7012

	SUP. CONSTRUIDA PLANTA BAJA	157.98 m <sup>2</sup>
	SUP. CONSTRUIDA PORCHE ESTANCIA *	24.01 m <sup>2</sup>
	SUP. CONSTRUIDA PORCHE DE ENTRADA*	2.55 m <sup>2</sup>
TOTAL SUP. CONSTRUIDA PLANTA BAJA		184.54 m <sup>2</sup>
	SUP. CONSTRUIDA PLANTA ALTA	60.69 m <sup>2</sup>
SUP. CONSTRUIDA TOTAL VIVIENDA		245.23 m <sup>2</sup>
	SUP. CONSTRUIDA ANEXOS	49.72 m <sup>2</sup>

\* SUPERFICIES COMPUTADAS AL 100%

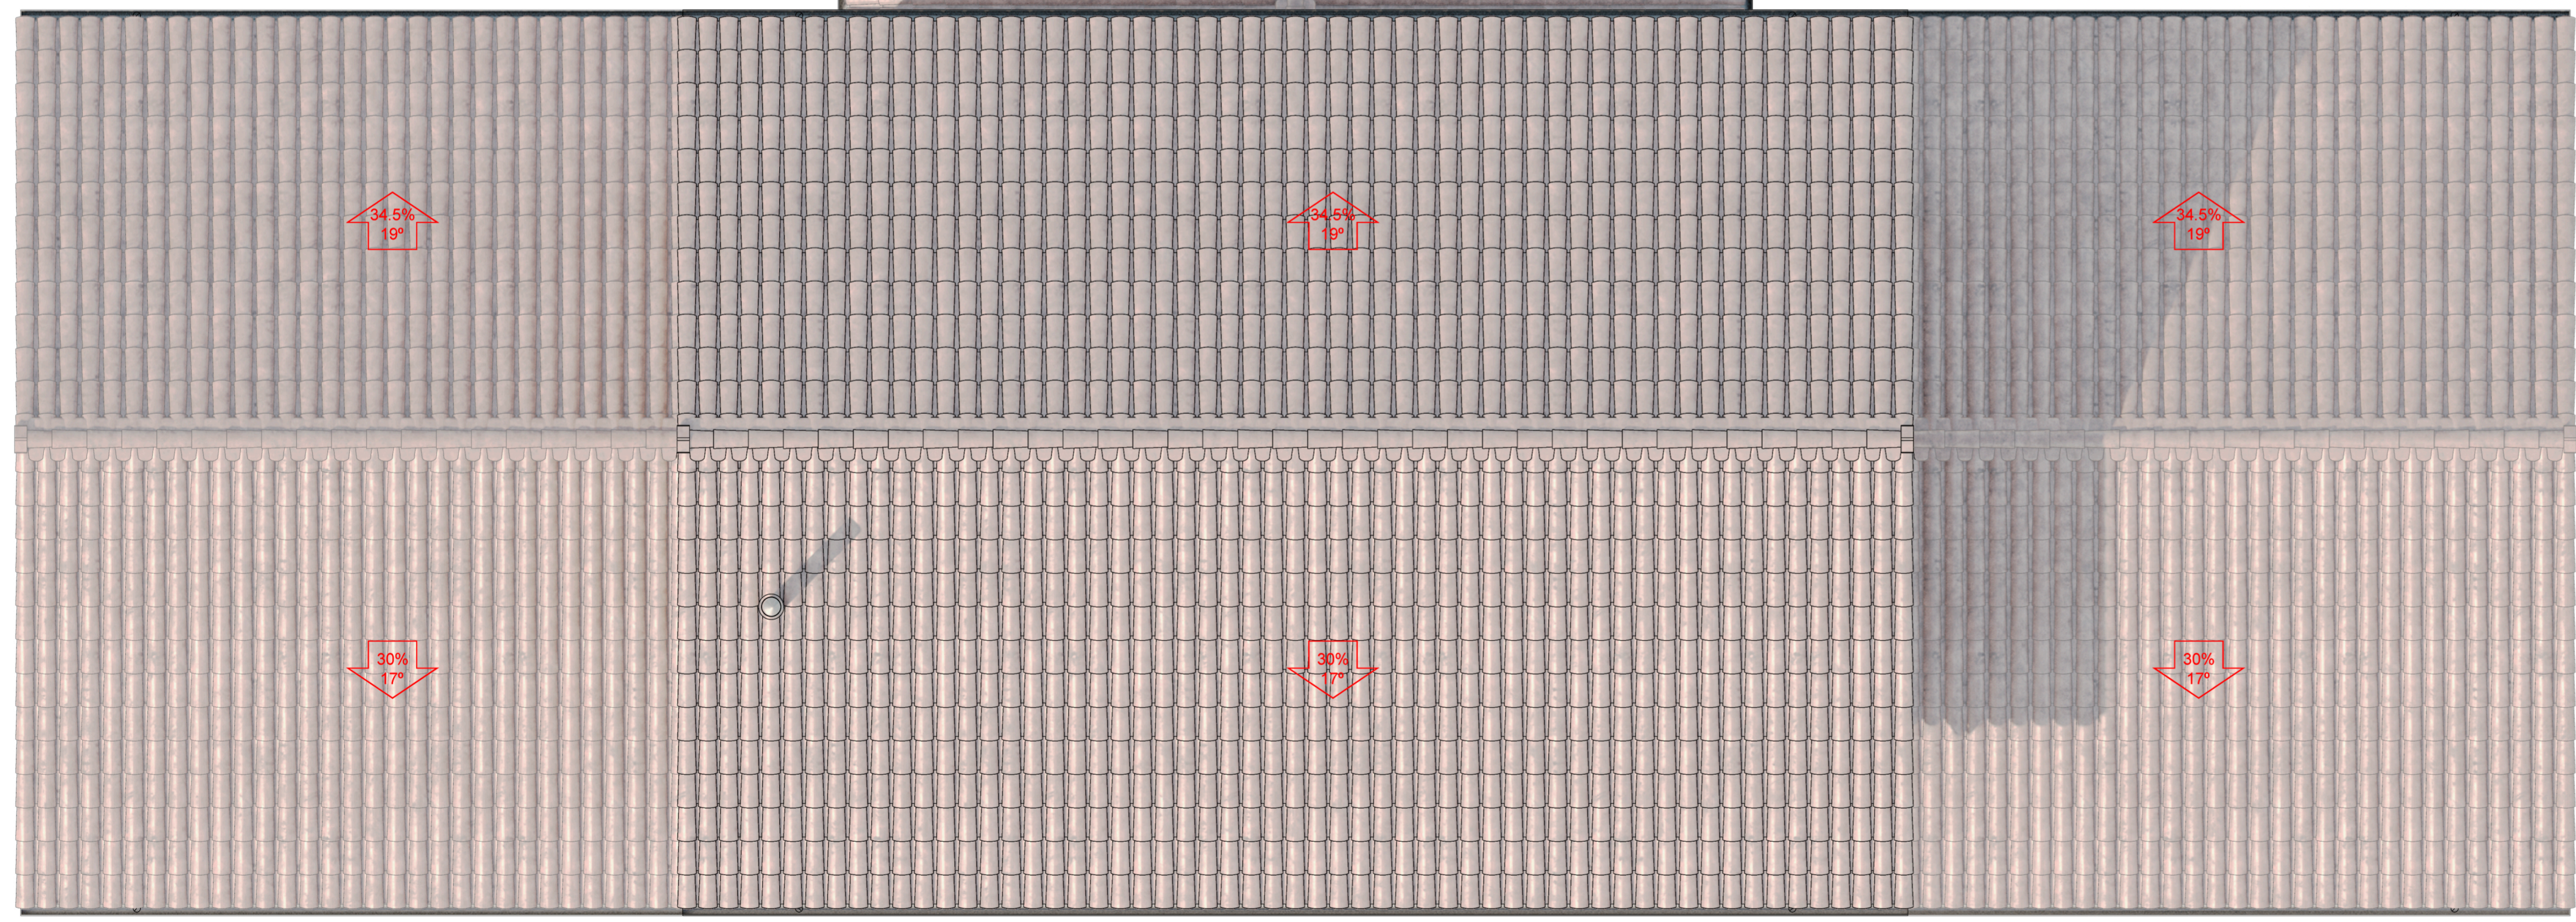

PLANTA BAJA		
	SUPERFICIE UTIL CERRADA	SUPERFICIE UTIL ABIERTA
1	PORCHE DE ENTRADA	2.55 m <sup>2</sup>
2	VESTIBULO	8.19 m <sup>2</sup>
3	ESCALERA Y PASO	10.92 m <sup>2</sup>
4	ESTAR-COMEDOR-COCINA	45.77 m <sup>2</sup>
5	PORCHE ESTANCIA	24.01 m <sup>2</sup>
6	DORMITORIO 2	16.33 m <sup>2</sup>
7	BAÑO 2	5.28 m <sup>2</sup>
8	DORMITORIO 3	16.33 m <sup>2</sup>
9	BAÑO 3	5.28 m <sup>2</sup>
10	DORMITORIO 4	11.08 m <sup>2</sup>
11	BAÑO 4	5.28 m <sup>2</sup>
12	DISTRIBUIDOR	4.96 m <sup>2</sup>
13	LAVADERO - INSTALACIONES	6.85 m <sup>2</sup>
14	APARCAMIENTO CUBIERTO	15.31 m <sup>2</sup>
15	GARAJE - APEROS	21.80 m <sup>2</sup>
16	PATIO DE SERVICIO	
TOTALES		158.07 m <sup>2</sup> 41.87 m <sup>2</sup>
TOTAL SUP. UTIL PLANTA BAJA		199.94 m <sup>2</sup>

PLANTA ALTA		
	SUPERFICIE UTIL CERRADA	SUPERFICIE UTIL ABIERTA
17	ESTUDIO	7.69 m <sup>2</sup>
18	ESTAR	14.44 m <sup>2</sup>
19	DORMITORIO 1	16.33 m <sup>2</sup>
20	BAÑO 1	5.28 m <sup>2</sup>
TOTAL SUP. UTIL PLANTA ALTA		43.74 m <sup>2</sup>
TOTAL SUPERFICIE UTIL		243,68 m <sup>2</sup>

PROYECTO BASICO Y DE EJECUCION:  
**VIVIENDA UNIFAMILIAR "CASA LA PORTILLA"**  
 GOBIENDES - COLUNGA - ASTURIAS

PLANO: **ARQUITECTURA**  
 PLANTA DE CUBIERTAS

Nº **A03**  
 ESCALA: 1:50

PROPIETARIO: **Dña. PAULA GOMEZ PEREA**  
 FECHA: **ABRIL 2017**  
 SUSTITUYE AL: **SUSTITUIDO POR: FECHA:**

ARQUITECTO: **ENRIQUE PEREA ARQUITECTO S.L.P.**  
 Calle Nuart 15 (1ºB) 33204 Gijón Tlf: 985332283 e-mail: info@enriquepereaarquitecto.es

EL PRESENTE DOCUMENTO ES COPIA DE SU ORIGINAL DEL QUE ES AUTOR EL ARQUITECTO D. ENRIQUE PEREA CAVEDA. SU UTILIZACION TOTAL O PARCIAL, ASI COMO CUALQUIER REPRODUCCION O CESION A TERCEROS, REQUERRA LA PREVIA AUTORIZACION EXPRESA DE SU AUTOR QUEDANDO EN TODO CASO PROHIBIDA CUALQUIER MODIFICACION UNILATERAL DEL MISMO.