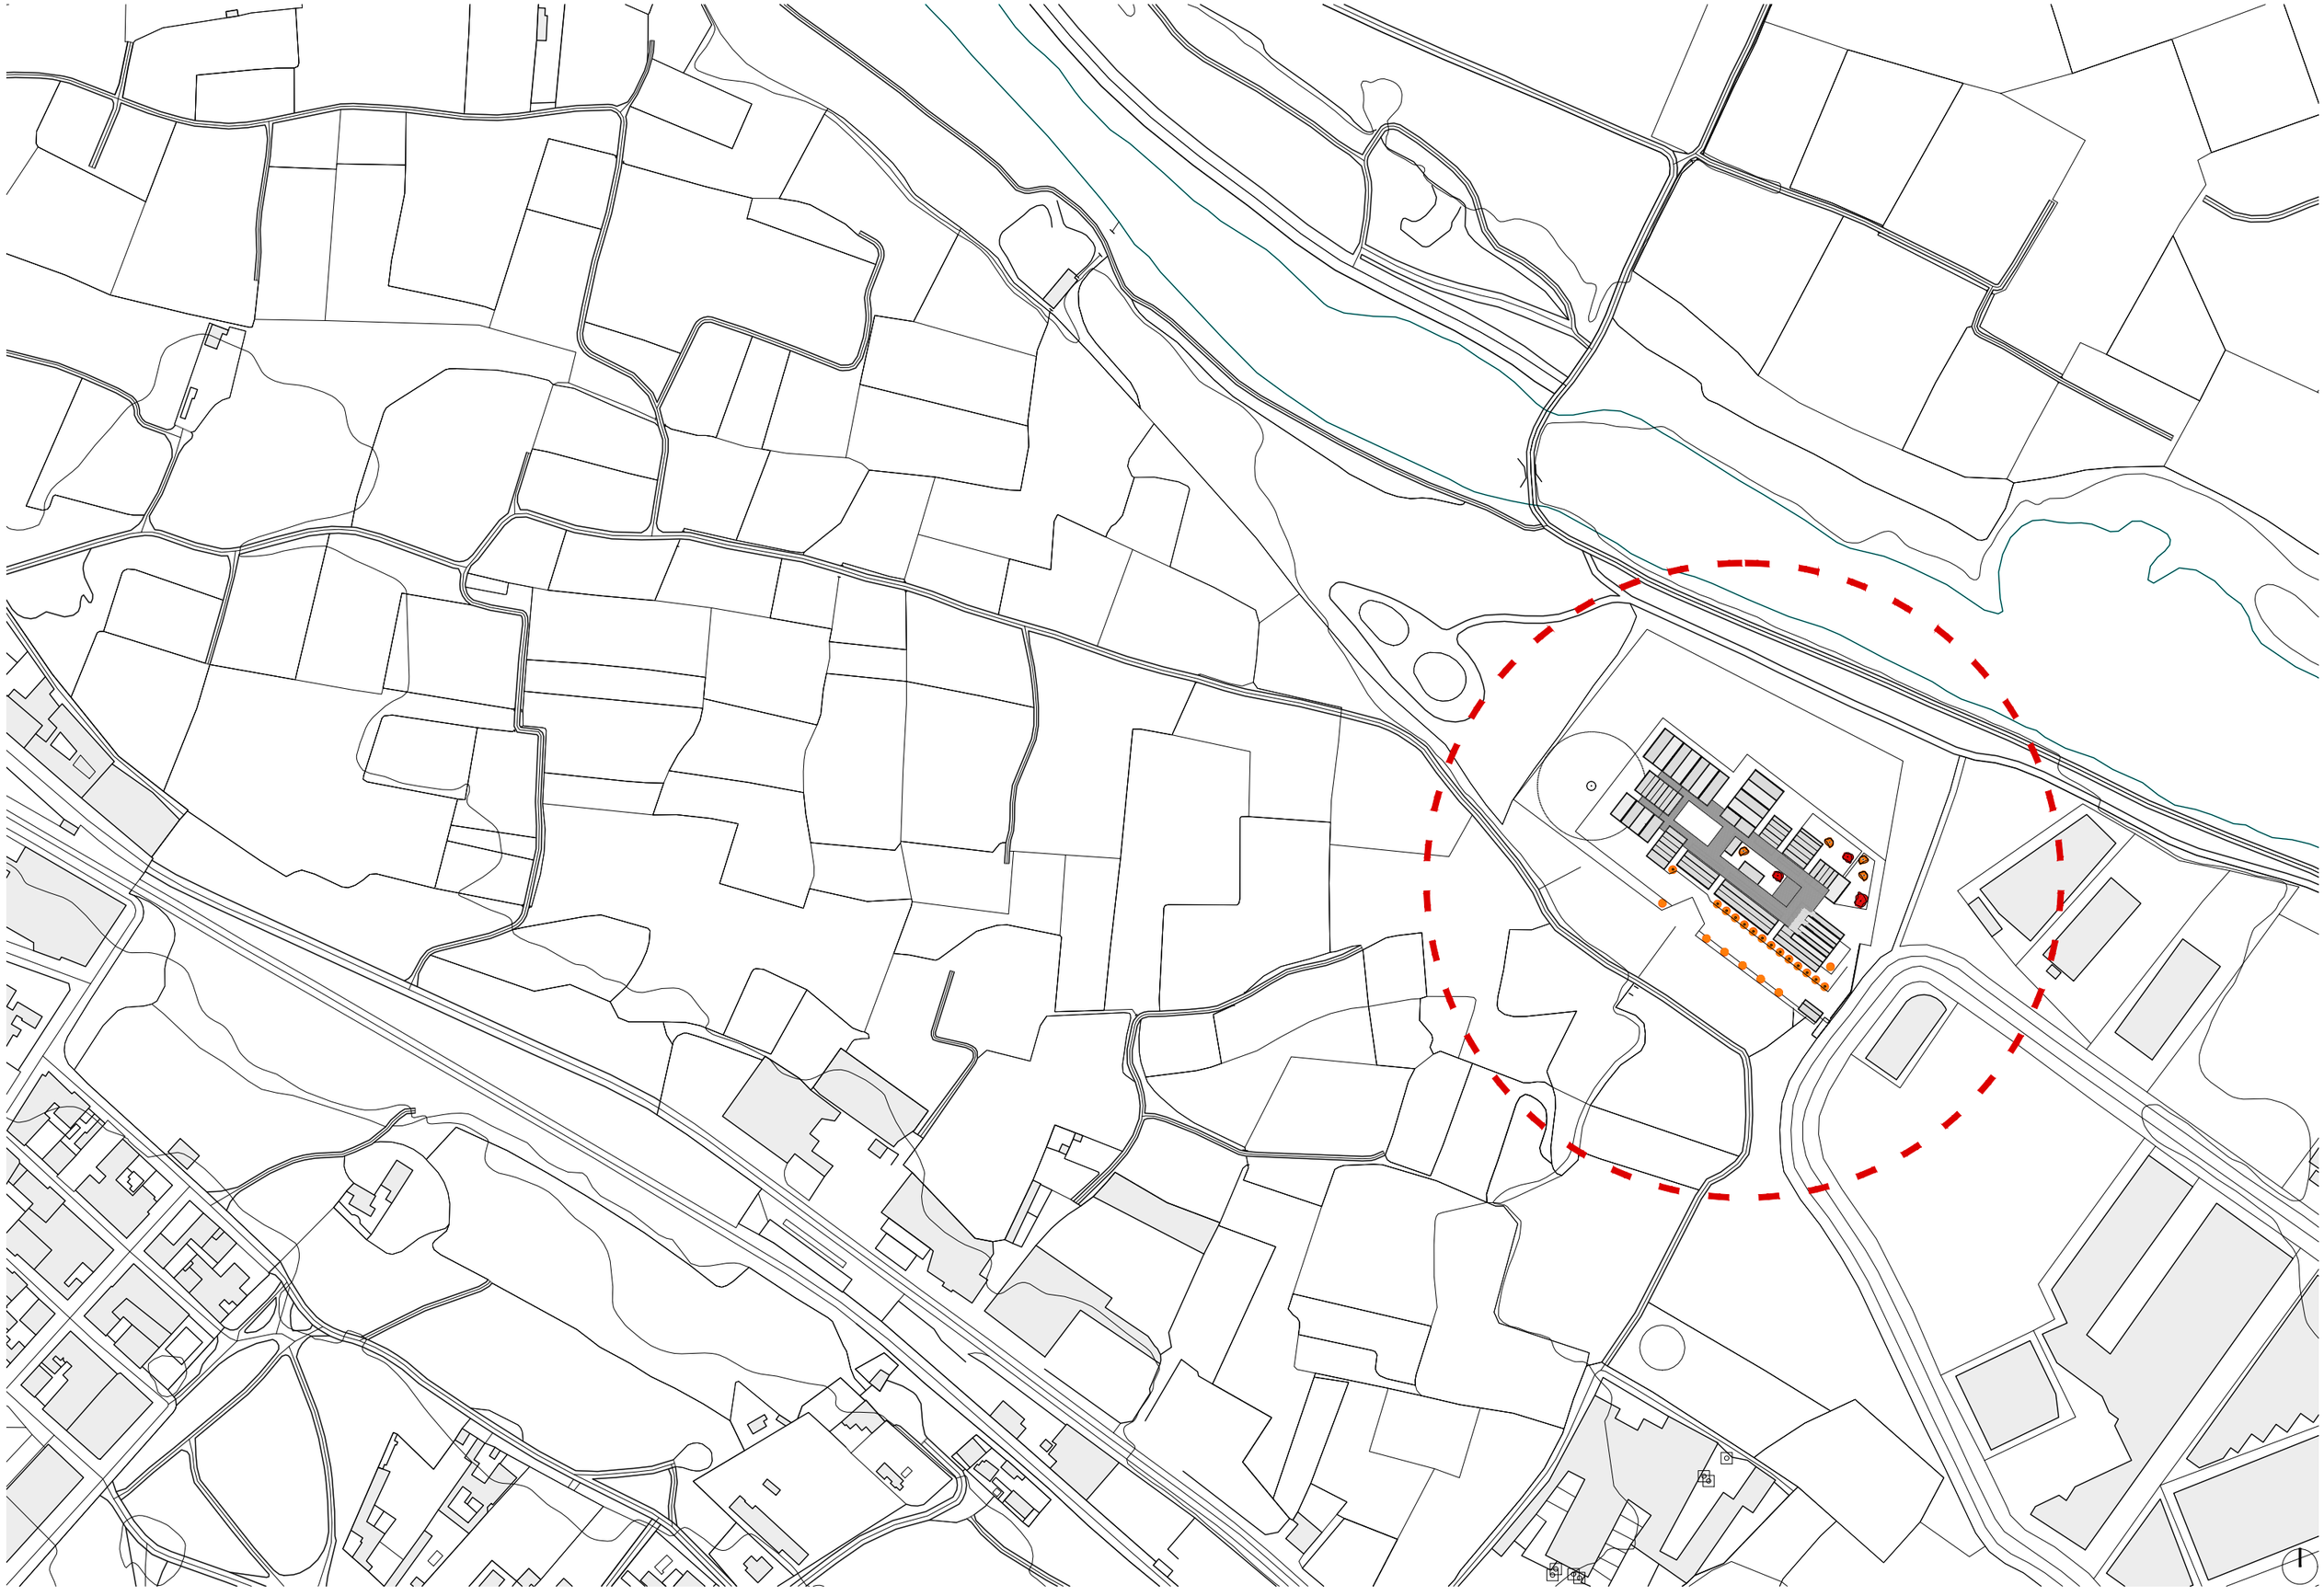

FUNDACION LABORAL DE LA CONSTRUCCIÓN DE LA COMUNIDAD VALENCIANA

mrm arquitectos

situación e: 1/2500