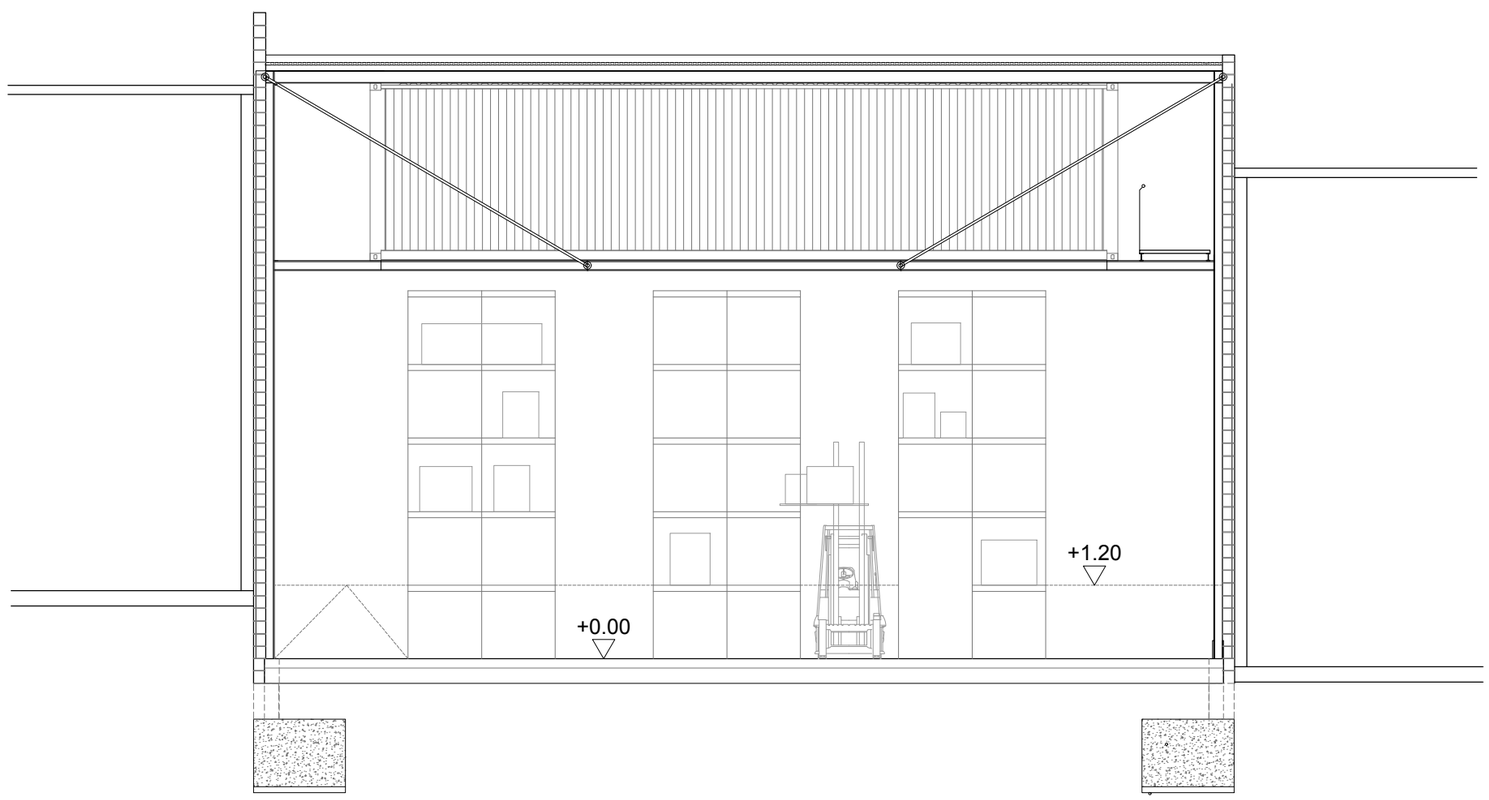

PROYECTO DE EJECUCIÓN NAVE ALMACÉN Y OFICINAS POL.IND.TALLUNTXE PROMOTOR: AMAYA SPORT S.L. ARQUITECTURA: RUIZESQUIROZ www.ruizesquiroz.com

PLANO	BÁSICO	SECCIÓN C-C' TRANSVERSAL 1			
ESCALA	1:100	FECHA	Enero 2019	Nº PLANO	01.06