



PUERTA DE ENTRADA SECCIÓN A-A'

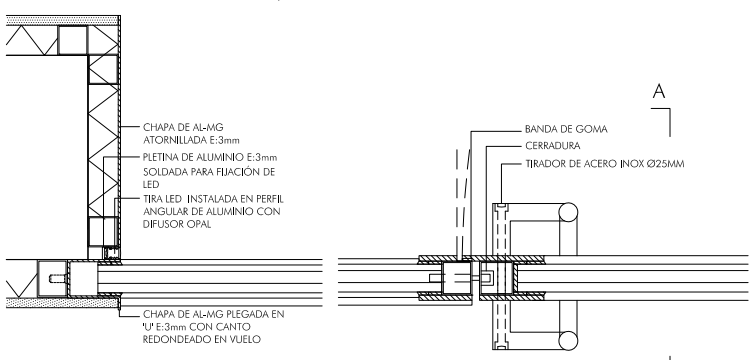


PLANTA

A

A'

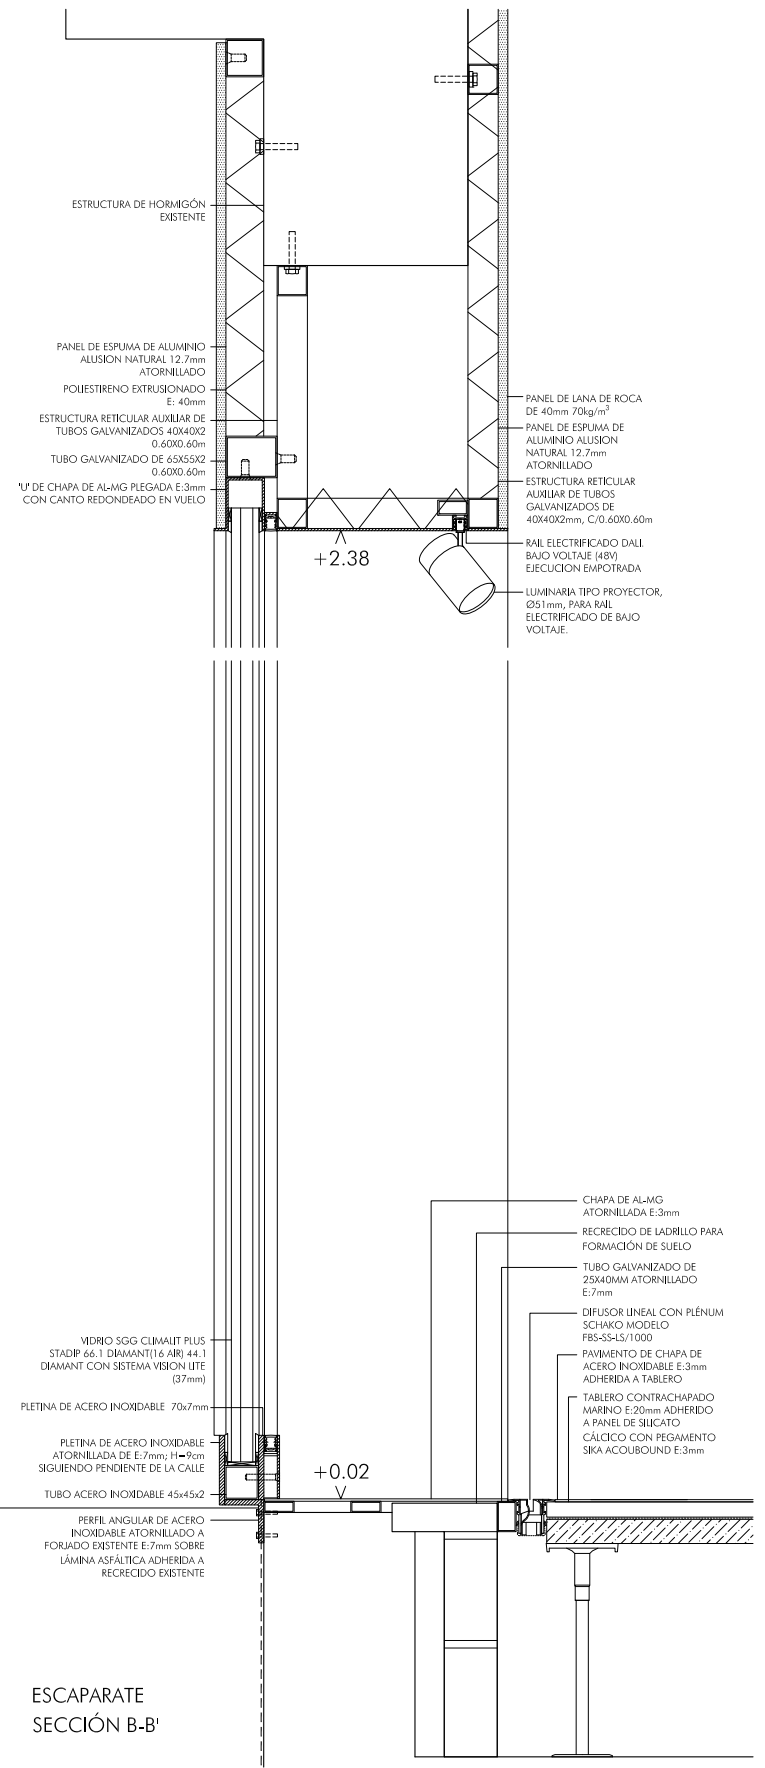

ESCAPARATE SECCIÓN B-B'

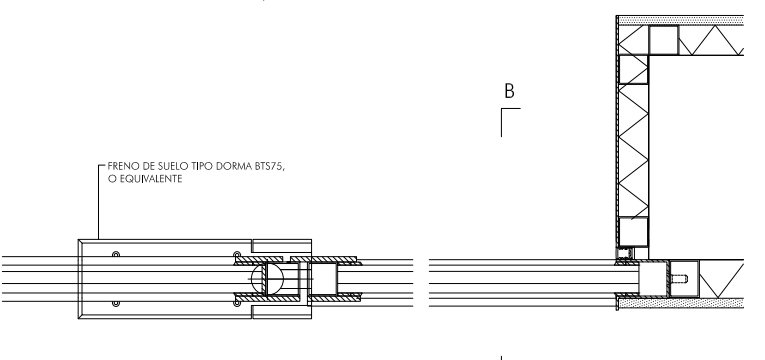

B

B'