

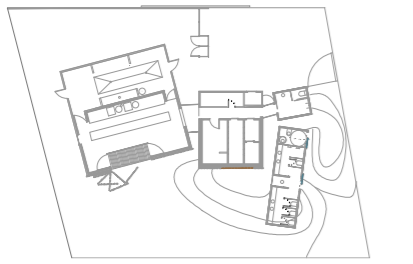


Alzado Oeste

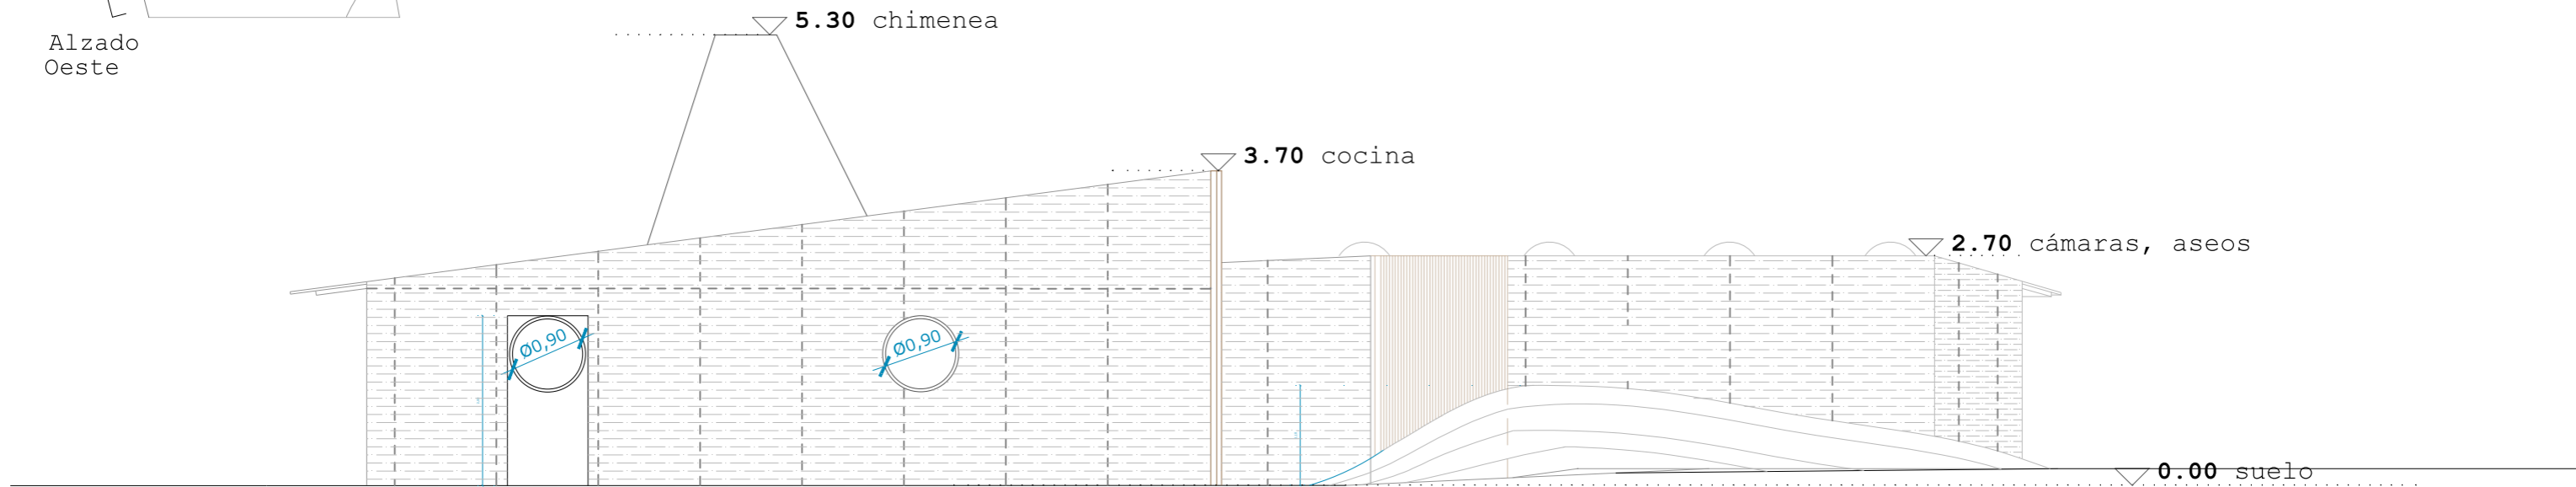

Alzado Sur

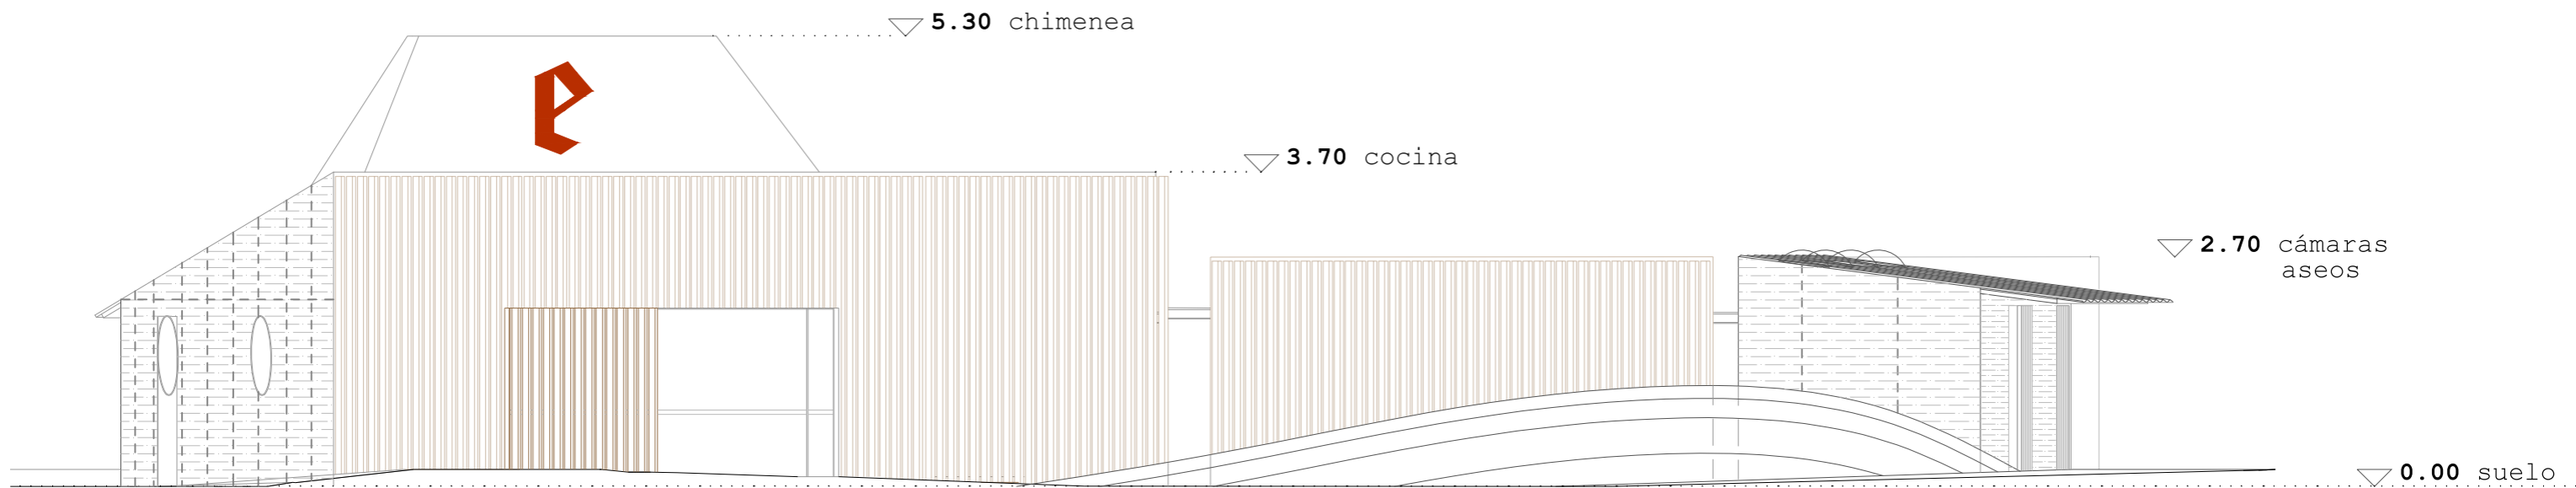

INTERVENCIÓN EN LA FINCA DE SAUCO
Alzado Oeste y Sur

E: 1 / 75 0 1 2 3

Situación: Calle Padre José García nº 20
Promotor: Félix Paniego Gutiérrez
Arquitectura: Rubén Picado Fernández

Picado de Blas Arquitectos S.L - C/ González Amigó 23 . 28033. Madrid. Noviembre 1



A-0