



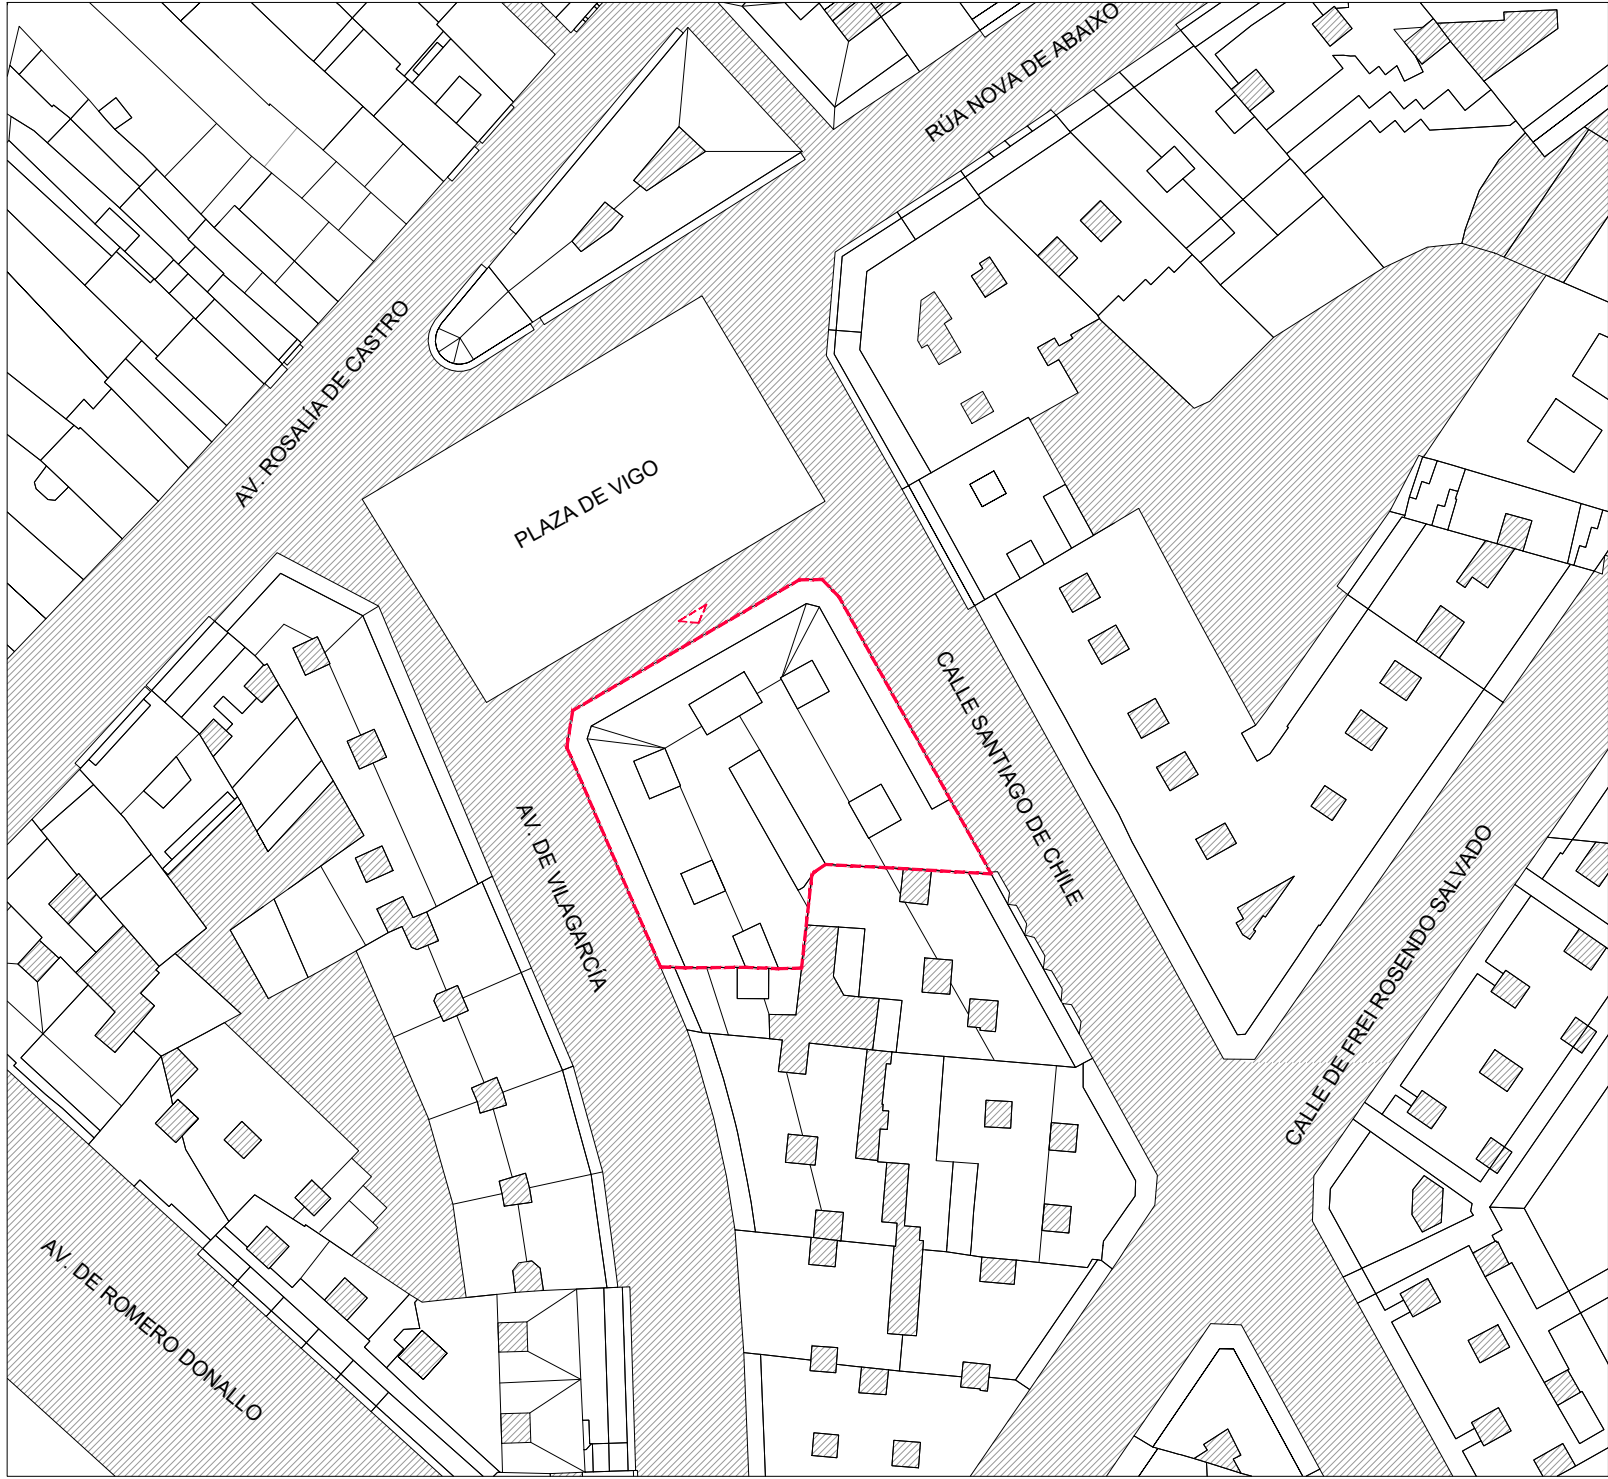

PLAZA DE VIGO Nº 2, SANTIAGO DE COMPOSTELA

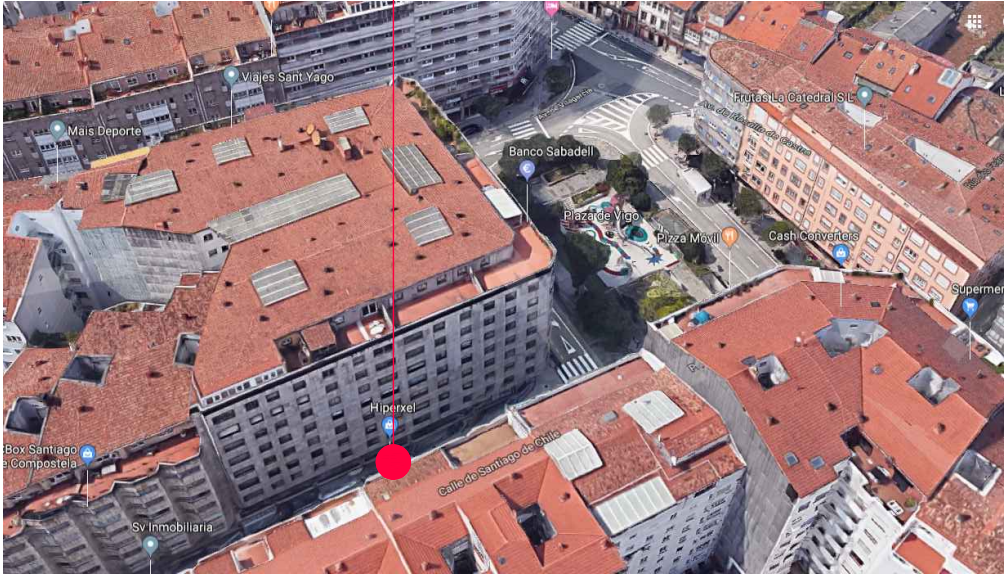

Proyecto técnico de obras de reforma de oficinas para cuatro apartamentos

arquitecto

Prohibido efectuar cambios sobre este documento u obra que resulte, sin la previa autorización facultativa. Este plano deberá verificarse con los correspondientes de instalaciones y estructuras, así mismo el contratista comprobará antes de su ejecución, las dimensiones y niveles indicados en los planos.
Se advertirá de cualquier diferencia a la dirección facultativa. Todos los acabados señalados en este plano se ejecutarán de acuerdo a las correspondientes especificaciones.

Cristina Ansedo Viz col. 3010

Alberto Quintáns Arrondo col. 2924

promotor

CTV S.A

plano

Situación

marzo 2019
A01
e 1/1000