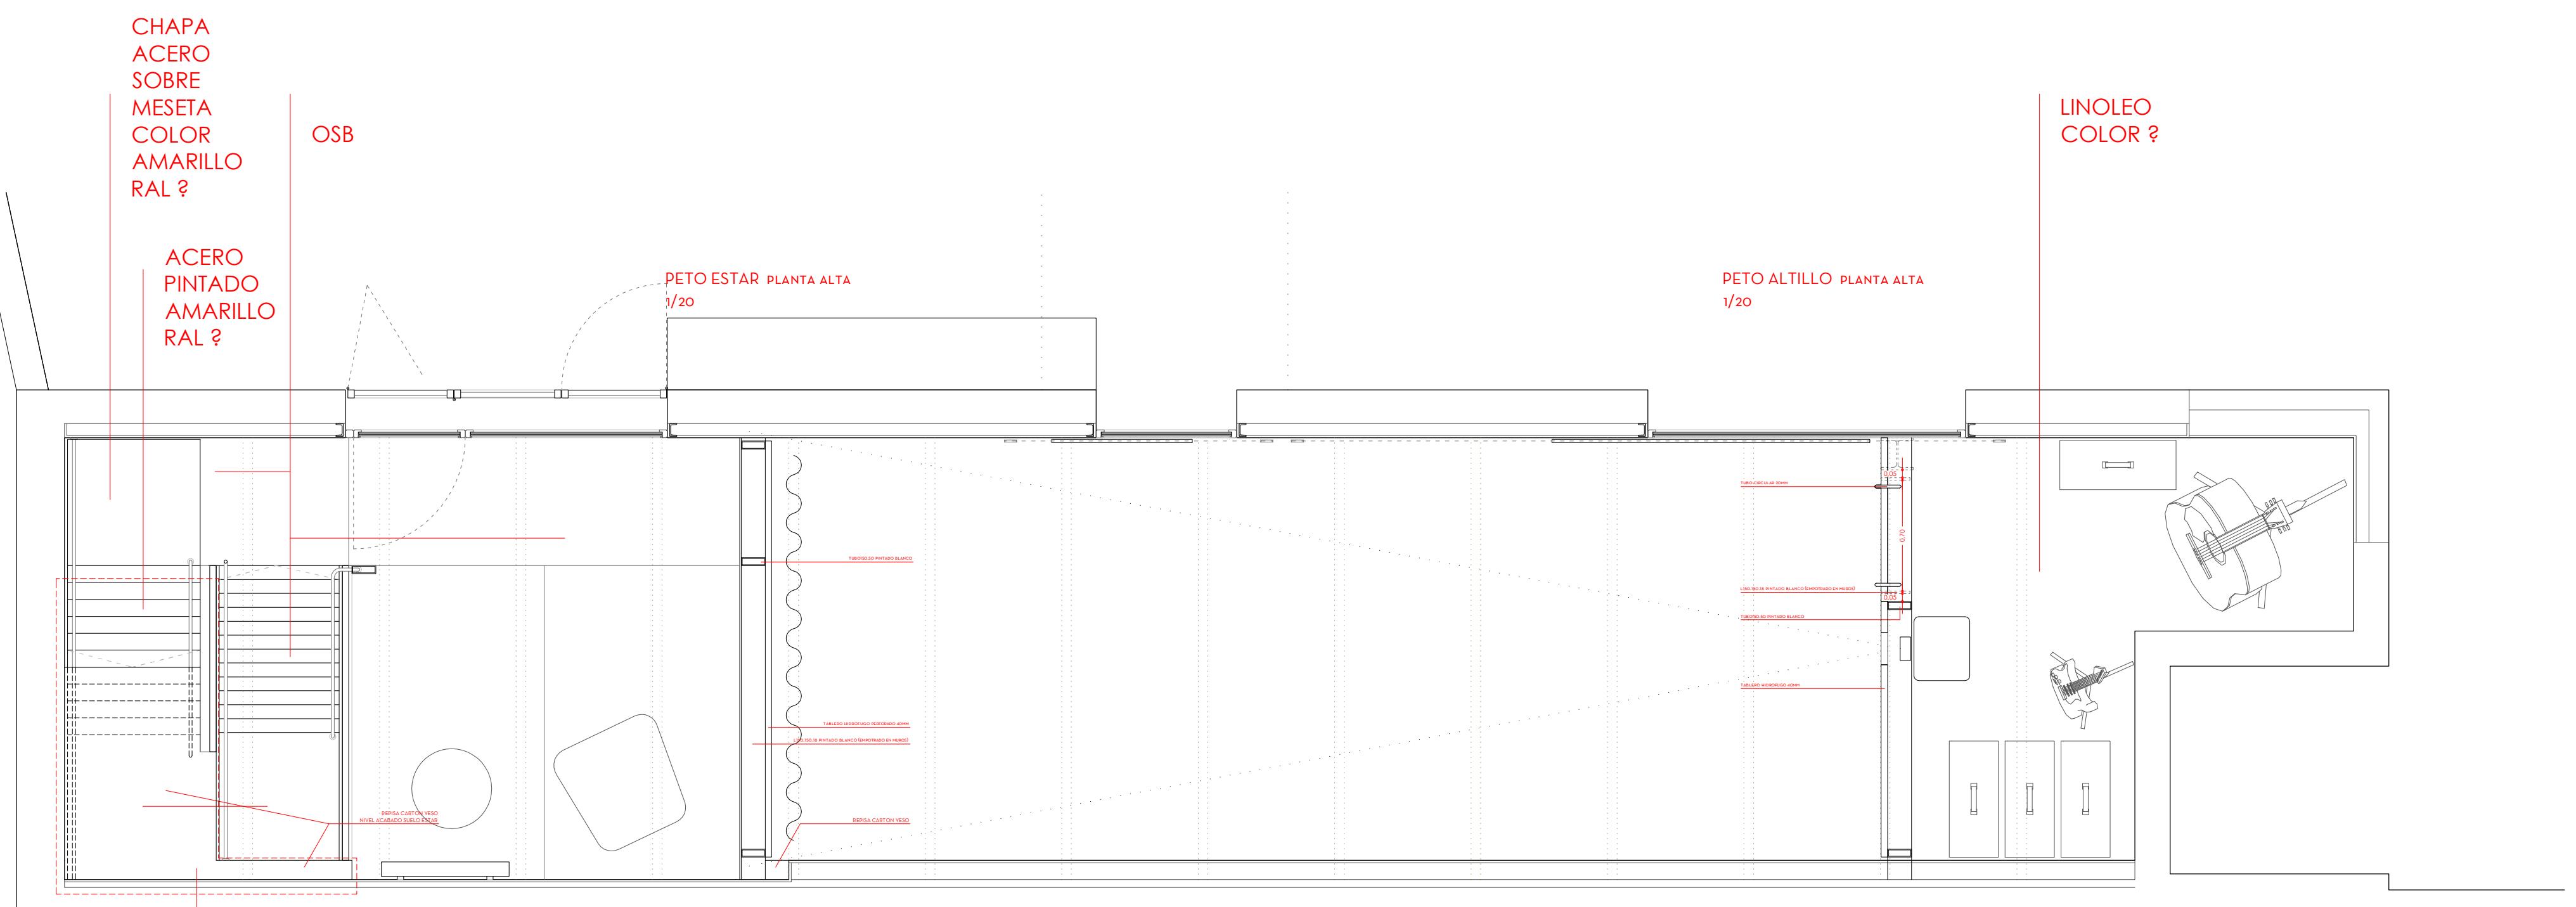


SECCIÓN TRANSVERSAL

CORTINA
TERCIOPELO
COLOR ?OSB
BLANCOMADERA
BLANCA
COMO PARTE DE LA
VENTANACORTINA
TERCIOPELO
COLOR ?

PLANTA N+0


REPISA YESO AL NIVEL
DE LA SALA DE ESTAR

OSB PILA?

OSB DESPIECE

MICROCEMENTO

REJILLA

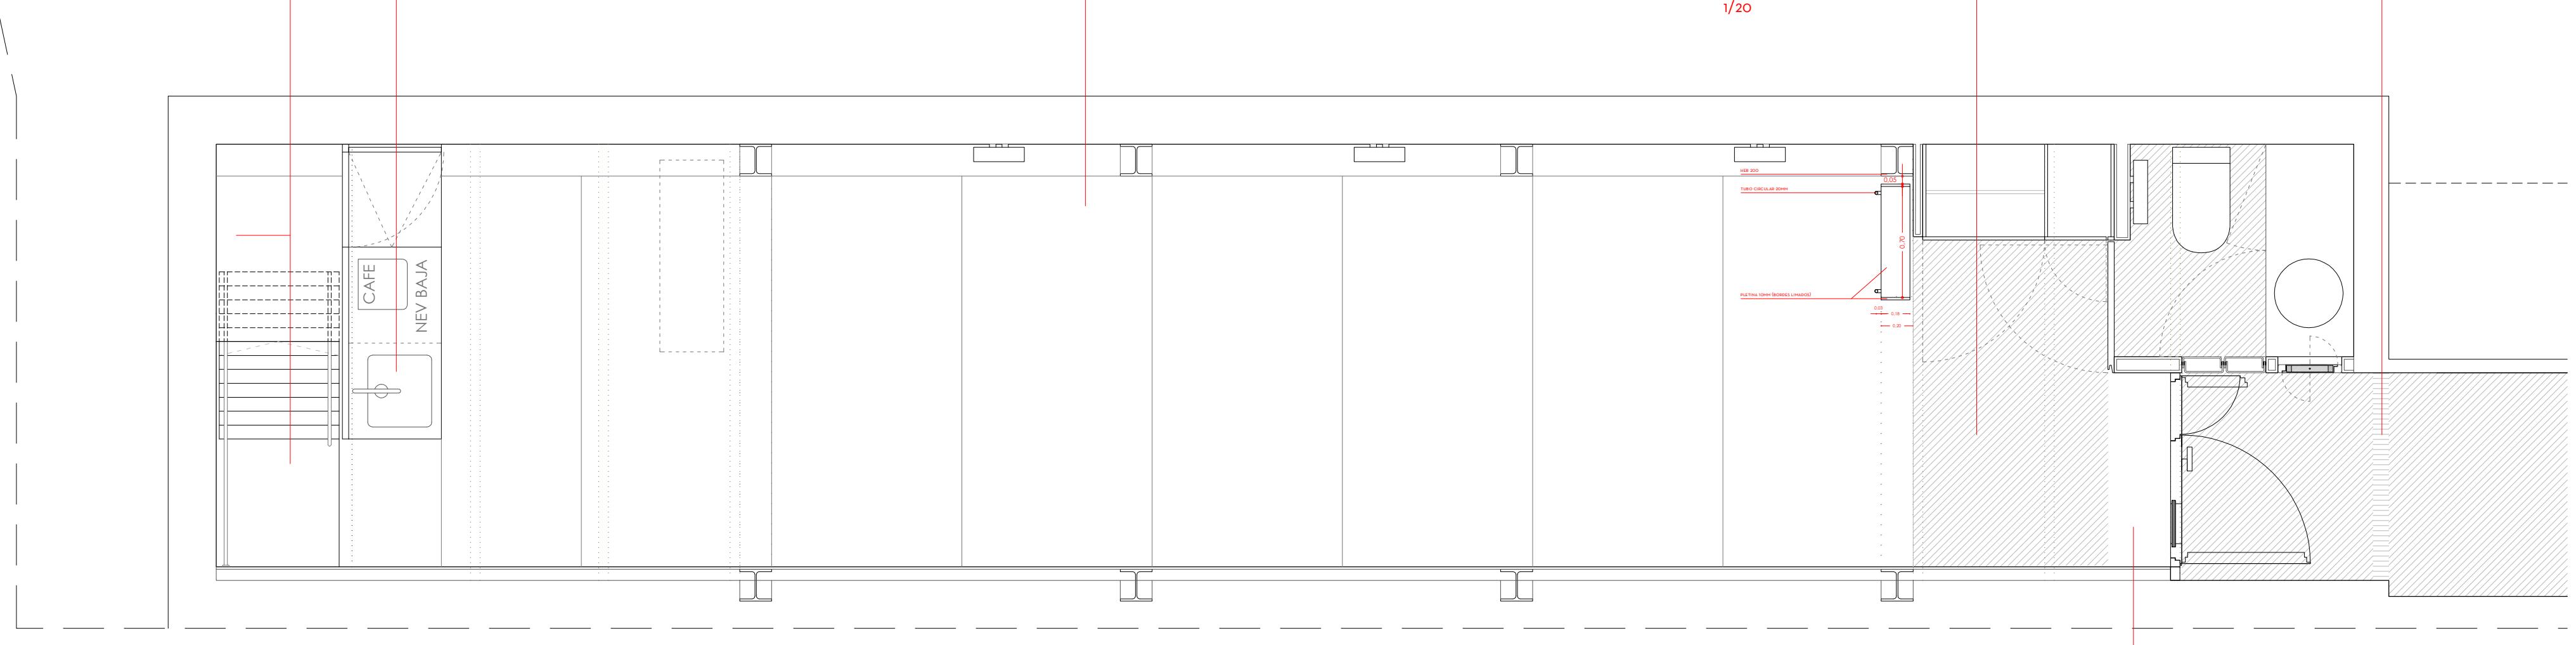

PLANTA N-1