sección de referencia 1/100

planta primera o de acceso general 1/100

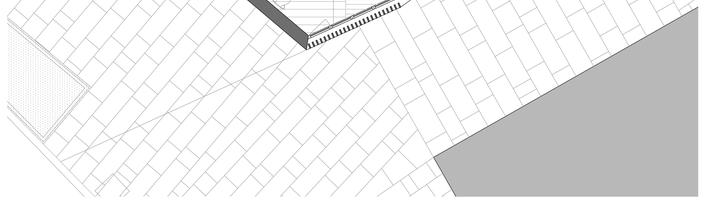

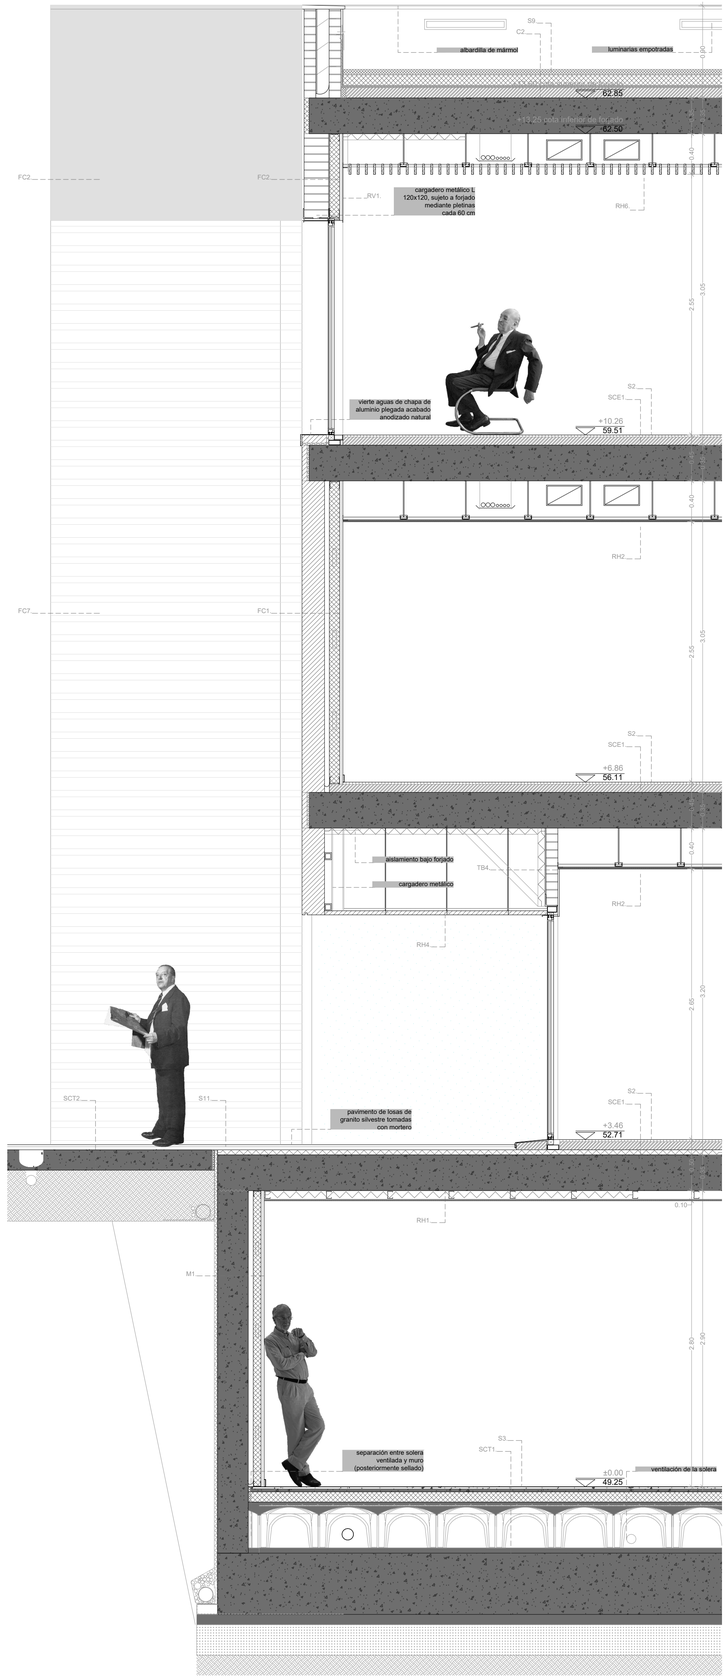

LEYENDA

Paredes

RV1

Capa de pintura plástica con textura lisa, color blanco, acabado mate, mediante aplicación de una mano de fondo de resinas acrílicas en dispersión acuosa como fijador de superficie y dos manos de acabado con pintura plástica con agentes fungicidas contra la formación de hongos y mohos

RV2

Alicatado con azulejo liso 20x20 cm, recibido con adhesivo de resinas reactivas normal

RV3

Alicatado con baldosas de gres porcelánico de gran formato, Lámina Porcelánica Doble Technim® "LEVANTINA" o similar, de 1500x1000 mm y 6 mm de espesor, serie Basic, modelo Antracita o similar, acabado mate, recibidas con adhesivo cementoso mejorado, C2 TE, con deslizamiento reducido

RV4

Revestimiento decorativo de paramentos interiores mediante tablero contrachapado fenólico de 10 mm de espesor, con la cara interior de conifera y la cara vista revestida con una chapa fina de madera de roble, barnizada en fábrica, con junta machihembrada, con listones de roble formando sección grecada, clavado sobre entramado de rastreles de madera de 5x5 cm, dispuestos cada 40 cm

RV5

Capa de acabado en fachadas para revestimientos continuos bicapa con pintura plástica, color blanco, textura lisa, mediante la aplicación de una mano de fondo de pintura autolimpiable, basada en resinas de Pliolite y disolventes orgánicos, como fijador de superficie, y dos manos de acabado con pintura plástica lisa, acabado mate

Suelos

S1

Pavimento de baldosas de granito Silvestre, para interiores, de 60x40x3 cm, acabado pulido, recibidas con adhesivo cementoso mejorado, C2 TE, con deslizamiento reducido

S2

Pavimento de parquet de roble tipo industrial, formado por tablillas de madera de roble, de 11x1x2,5 cm. , adosadas unas a otras pero no unidas entre sí, colocadas con adhesivo a base de poliuretano

S3

Pavimento de baldosas de terrazo micrograno (menor o igual a 6 mm) para interior, clasificado de uso normal según UNE-EN 13748-1; de 60x60 cm, color gris y en posesión de certificados de ensayos, con pulido en fábrica; colocadas a golpe de maceta sobre lecho de mortero de cemento M-5, con arena de miga, de 3 cm de espesor; y separadas de 1 a 1,5 mm entre sí

S4

Pavimento mediante el método de colocación en capa gruesa, de baldosas cerámicas de gres esmaltado, de 20x20 cm; recibidas con maza de goma sobre una capa semiseca de mortero de cemento M-5 de 3 cm de espesor

S5

Pavimento interior de baldosas cerámicas de gres porcelánico de gran formato, Lámina Porcelánica Doble Technim® "LEVANTINA" o similar, de 1000x500 mm y 6 mm de espesor, serie Basic, modelo Antracita o similar, acabado antideslizante, recibidas con adhesivo cementoso mejorado, C2 TE, con deslizamiento reducido

S6

Pavimento de baldosas de terrazo micrograno (menor o igual a 6 mm) para interior, clasificado de uso intensivo según UNE-EN 13748-1; de 30x30 cm, color negro, con pulido en fábrica; colocadas a golpe de maceta sobre lecho de mortero de cemento M-5, con arena de miga, de 3 cm de espesor

S7

Pavimento de tarima flotante formado por tablas machihembradas de madera maciza de roble, de 22 mm de espesor, barnizada en fábrica con dos manos de barniz de secado ultravioleta y dos manos de terminación de barniz de poliuretano, a base de isocianato, acabado ultramate

Revestimiento de peldaño con forma recta, en escalera de 140 cm de ancho, mediante el montaje cajón de madera maciza de roble de 22 mm de espesor atornillada y pegada

S8

Pavimento de baldosas, en cubierta plana transitable, no ventilada, con solado fijo, tipo invertida, de gres porcelánico mate, 20x20 cm colocadas en capa fina con adhesivo cementoso mejorado, C2 TE, con deslizamiento reducido

S9

Capa de canto rodado de 16 a 32 mm de diámetro de color uniforme (blanco y negro), en cubierta plana no transitable, no ventilada, con grava, tipo invertida, exenta de finos, extendida con un espesor medio de 10 cm

S10

Pavimento de baldosas de piezas regulares de granito Silvestre, en cubierta plana transitable, no ventilada, con solado fijo, tipo invertida, de 60x40x4 cm, recibidas sobre capa de 3 cm de mortero de cemento M-10, y rejuntadas con lechada de cemento 1/2 CEM II/B-P 32,5 R., sobre una capa de regularización de mortero de cemento, industrial, M-5, de 4 cm de espesor, rejuntadas

S11

Pavimento de baldosas de piezas regulares de granito Silvestre, de 60x40x4 cm, acabado flameado de la superficie vista, cantos aserrados, recibidas a golpe de maceta sobre capa de 3 cm de mortero de cemento M-10

S12

Pavimento mediante colocación flexible, en exteriores, de adoquines de granito Silvestre, de 8x8x5 cm, con acabado apomazado en la cara vista y el resto aserradas, sobre una capa de arena de 0,5 a 5 mm de diámetro, cuyo espesor final, una vez colocados los adoquines y vibrado el pavimento con bandeja vibrante de guiado manual, será uniforme y estará comprendido entre 3 y 5 cm, dejando entre ellos una junta de separación entre 2 y 3 mm, para su posterior relleno con tierra vegetal para siembra de cesped, sobre firme compuesto por base flexible de zahorra natural, de 20 cm de espesor, con extendido y compactado al 100% del Proctor Modificado, colocado sobre explanada formada por el terreno natural adecuadamente compactado

S13

Pavimento continuo de hormigón en masa con fibras de 15 cm de espesor, realizado con hormigón HM-30/B/12/I+Qb fabricado en central y vertido desde camión, y fibras de polipropileno; tratado superficialmente con mortero de rodadura, color Gris Natural, compuesto de cemento, áridos seleccionados de cuarzo y corindón, pigmentos orgánicos y aditivos

Techos

RH1

Capa de protección anticarbonatación en elementos de hormigón y mortero, mediante dos manos (fondo y acabado) con pintura anticarbonatación translúcida "REVETON" o similar, a base de resinas de copolímeros acrílicos y uretanos, incoloro, textura lisa

RH2

Falso techo continuo suspendido, acústico (12,5+27+27), formado por una placa acústica perforada 12,5x1200x2000 mm

Capa de pintura plástica con textura lisa, color blanco, acabado mate

RH3

Falso techo continuo suspendido, liso (12,5+27+27), formado por una placa de yeso laminado H / UNE-EN 520 - 1200 / longitud / 12,5 / borde afinado, con alma de yeso hidrofugado, atornillada a una estructura metálica de acero galvanizado

Capa de pintura plástica con textura lisa, color blanco, acabado mate

RH4

Falso techo con placas de granito Silvestre, acabado pulido, de 60x40x3 cm, sujetas con cuatro pletinas ocultas de acero inoxidable por placa, de al menos 3 mm de espesor, 30 mm de ancho y 25 mm de profundidad

RH5

Cubierta realizada con enrejado tipo tramex 30x30/30x2 galvanizado, dispuesta sobre estructura metálica formada por correas de acero S235JRC, piezas simples de perfiles conformados en frío de la serie Z, galvanizados

RH6

Falso techo formado por lamas de madera de roble maciza de 30 mm de anchura, 120 mm de altura, con 100 mm de separación, barnizada

Fachadas (de exterior a interior)

FC1

Hoja exterior de 24 cm de espesor en cerramiento de fachada de **fábrica de bloque macizo de granito** silvestre apomazado, con canto biselado, de dimensiones varias, para fachadas de bloque visto, con junta de 1 cm

Imprimación/**puente de adherencia** a base de resinas sintéticas

Revestimiento continuo de **mortero** de cemento hidrófugo M-5, a buena vista, de 10 mm de espesor

Cámara de aire con canal de drenaje realizada "in situ" con mortero de cemento, industrial, con aditivo hidrófugo, M-15, acabado bruñido, e impermeabilizada y conexión a bajante mediante tubería de desagüe de PVC

Aislamiento por el interior entre montantes en trasdosado autoportante de placas formado por panel de lana de vidrio, no hidrófila, sin recubrimiento, de 100 mm de espesor

Trasdosado autoportante libre, W 626 "KNAUF" o similar, de 116 mm de espesor total, compuesto por placa de yeso laminado tipo Standard (A) de 12,5 mm de espesor, formando sándwich con una placa tipo alta dureza (AD) de 12,5 mm de espesor, atornilladas directamente a una estructura autoportante de acero galvanizado

Capa de **pintura plástica** con textura lisa, color blanco, acabado mate

FC2

Revoco liso de espesor mínimo 10 mm de dos capas de mortero de cal aérea apagada; la primera de dosificación 1:4 y árido grueso y la segunda, que lleva incluido el pigmento en su masa, de dosificación 1:3 y árido fino de granulometría muy cuidada. Acabado superficial: lavado de la superficie de la última capa aplicada con agua y cepillo o brocha de pelo

Revestimiento continuo de **mortero** de cemento hidrófugo M-5, maestreado, de 15 mm de espesor

Hoja exterior de 25 cm de espesor de fábrica de **ladrillo cerámico perforado**, 25x12x7 cm, recibida con mortero de cemento industrial, color gris, M-5

Revestimiento continuo de **mortero** de cemento hidrófugo M-5, a buena vista, de 10 mm de espesor

Cámara de aire con canal de drenaje realizada "in situ" con mortero de cemento, industrial, con aditivo hidrófugo, M-15, acabado bruñido, e impermeabilizada y conexión a bajante mediante tubería de desagüe de PVC

Aislamiento por el interior entre montantes en trasdosado autoportante de placas formado por panel de lana de vidrio, no hidrófila, sin recubrimiento, de 100 mm de espesor

Trasdosado autoportante libre, W 626 "KNAUF" o similar, de 116 mm de espesor total, compuesto por placa de yeso laminado tipo Standard (A) de 12,5 mm de espesor, formando sándwich con una placa tipo alta dureza (AD) de 12,5 mm de espesor, atornilladas directamente a una estructura autoportante de acero galvanizado

Capa de **pintura plástica** con textura lisa, color blanco, acabado mate

FC3

Barrera protectora reversible **antigrafffiti** mediante la aplicación de impregnación incolora antigrafffi a base de resinas acrílicas

Muro de hormigón visto, de base rectilínea, de 25 cm de espesor medio, realizado con hormigón HA-30/AC-E212/Ia, Aglia Arquitectónico "LAFARGE" o similar, fabricado en central, con aditivo hidrófugo, sistema de encofrado industrializado, de tableros fenólicos, una cara con tablilla, con acabado visto en una cara y para revestir en la otra

Cámara de aire con canal de drenaje realizada "in situ" con mortero de cemento, industrial, con aditivo hidrófugo, M-15, acabado bruñido, e impermeabilizada y conexión a bajante mediante tubería de desagüe de PVC

Aislamiento por el interior entre montantes en trasdosado autoportante de placas formado por panel de lana de vidrio, no hidrófila, sin recubrimiento, de 100 mm de espesor

Trasdosado autoportante libre, W 626 "KNAUF" o similar, de 116 mm de espesor total, compuesto por placa de yeso laminado tipo Standard (A) de 12,5 mm de espesor, formando sándwich con una placa tipo alta dureza (AD) de 12,5 mm de espesor, atornilladas directamente a una estructura autoportante de acero galvanizado

Capa de **pintura plástica** con textura lisa, color blanco, acabado mate

FC4

Capa de acabado para revestimientos continuos bicapa con **pintura plástica**, color blanco, textura lisa, mediante la aplicación de una mano de fondo de pintura autolimpiable, basada en resinas de Pliolite y disolventes orgánicos, como fijador de superficie, y dos manos de acabado con pintura plástica lisa, acabado mate, diluido con un 10% de agua, a base de un copolímero acrílico-vinílico, impermeable al agua de lluvia y permeable al vapor de agua, antimoho

Revoco liso de espesor mínimo 10 mm de dos capas de mortero de cal aérea apagada; la primera de dosificación 1:4 y árido grueso y la segunda, que lleva incluido el pigmento en su masa, de dosificación 1:3 y árido fino de granulometría muy cuidada. Acabado superficial: lavado de la superficie de la última capa aplicada con agua y cepillo o brocha de pelo

Revestimiento continuo de **mortero** de cemento hidrófugo M-5, maestreado, de 15 mm de espesor

Hoja exterior de 25 cm de espesor de fábrica de **ladrillo cerámico perforado**, 25x12x7 cm, recibida con mortero de cemento industrial, color gris, M-5

Revestimiento continuo de **mortero** de cemento hidrófugo M-5, a buena vista, de 10 mm de espesor

Cámara de aire con canal de drenaje realizada "in situ" con mortero de cemento, industrial, con aditivo hidrófugo, M-15, acabado bruñido, e impermeabilizada y conexión a bajante mediante tubería de desagüe de PVC

Aislamiento por el interior formado por panel de lana de vidrio, no hidrófila, sin recubrimiento, de 100 mm de espesor

Hoja de partición interior de 11,5 cm de espesor de fábrica, de **ladrillo cerámico hueco** (cubo), 24x11,5x8 cm, recibida con mortero de cemento industrial, color gris, M-5

Capa base de 15 mm de espesor, para revestimientos continuos bicapa, con **enfoscado** de mortero industrial tipo GP CSIII W0, según UNE-EN 998-1, color gris

Capa de acabado para revestimientos continuos bicapa, con mortero industrial para **enlucido** en capa fina, tipo CSIV W0, según UNE-EN 998-1, de 5 mm de espesor, color blanco, acabado liso, compuesto de cemento blanco, polvo de mármol y aditivos orgánicos e inorgánicos

Capa de **pintura plástica** con textura lisa, color blanco, acabado mate, mediante aplicación de una mano de fondo de resinas acrílicas en dispersión acuosa como fijador de superficie y dos manos de acabado con pintura plástica con agentes fungicidas contra la formación de hongos y mohos

FC5

Capa de acabado para revestimientos continuos bicapa con **pintura plástica**, color blanco, textura lisa, mediante la aplicación de una mano de fondo de pintura autolimpiable, basada en resinas de Pliolite y disolventes orgánicos, como fijador de superficie, y dos manos de acabado con pintura plástica lisa, acabado mate, diluido con un 10% de agua, a base de un copolímero acrílico-vinílico, impermeable al agua de lluvia y permeable al vapor de agua, antimoho

Revoco liso de espesor mínimo 10 mm de dos capas de mortero de cal aérea apagada; la primera de dosificación 1:4 y árido grueso y la segunda, que lleva incluido el pigmento en su masa, de dosificación 1:3 y árido fino de granulometría muy cuidada. Acabado superficial: lavado de la superficie de la última capa aplicada con agua y cepillo o brocha de pelo

Revestimiento continuo de **mortero** de cemento hidrófugo M-5, maestreado, de 15 mm de espesor

Hoja exterior de 12 cm de espesor de fábrica de **ladrillo cerámico perforado** para revestir, 25x12x10 cm, recibida con mortero de cemento industrial, color blanco, con aditivo hidrófugo, M-5

Revestimiento continuo de **mortero de cemento** hidrófugo M-5, a buena vista, de 10 mm de espesor

Cámara de aire con canal de drenaje realizada "in situ" con mortero de cemento, industrial, con aditivo hidrófugo, M-15, acabado bruñido, e impermeabilizada y conexión a bajante mediante tubería de desagüe de PVC

Aislamiento por el interior entre montantes en trasdosado autoportante de placas formado por panel de lana de vidrio, no hidrófila, sin recubrimiento, de 100 mm de espesor

Trasdosado autoportante libre, W 626 "KNAUF" o similar, de 116 mm de espesor total, compuesto por placa de yeso laminado tipo Standard (A) de 12,5 mm de espesor, formando sándwich con una placa tipo alta dureza (AD) de 12,5 mm de espesor, atornilladas directamente a una estructura autoportante de acero galvanizado

Capa de **pintura plástica** con textura lisa, color blanco, acabado mate

FC6

Terreno existente

Relleno con **grava** de 20 a 30 mm de diámetro, densidad seca no inferior al 98% de la máxima obtenida en el ensayo Proctor Modificado,

Impermeabilización de muro de sótano, por su cara exterior, mediante lámina de betún modificado con elastómero SBS, LBM(SBS)-40-FV, masa nominal 4 kg/m², con armadura de fieltro de fibra de vidrio de 100 g/m², acabada con film plástico termofusible en ambas caras, previa imprimación con emulsión asfáltica no iónica

Muro de hormigón según planos de estructura

Cámara de aire con canal de drenaje realizada "in situ" con mortero de cemento, industrial, con aditivo hidrófugo, M-15, acabado bruñido, e impermeabilizada y conexión a bajante mediante tubería de desagüe de PVC

Aislamiento por el interior entre montantes en trasdosado autoportante de placas formado por panel de lana de vidrio, no hidrófila, sin recubrimiento, de 100 mm de espesor

Trasdosado autoportante libre, W 626 "KNAUF" o similar, de 116 mm de espesor total, compuesto por placa de yeso laminado tipo Standard (A) de 12,5 mm de espesor, formando sándwich con una placa tipo alta dureza (AD) de 12,5 mm de espesor, atornilladas directamente a una estructura autoportante de acero galvanizado

Capa de **pintura plástica** con textura lisa, color blanco, acabado mate, mediante aplicación de una mano de fondo de resinas acrílicas en dispersión acuosa como fijador de superficie y dos manos de acabado con pintura plástica con agentes fungicidas contra la formación de hongos y mohos

Cubiertas (de exterior a interior)

C1 (S8)

Cubierta plana transitable, no ventilada, con solado fijo, tipo invertida, pendiente del 1% al 5%, compuesta de los siguientes elementos:

FORMACIÓN DE PENDIENTES: capa de 10 cm de espesor medio a base de arcilla expandida

IMPERMEABILIZACIÓN: tipo bicapa, adherida, compuesta por una lámina de betún modificado con elastómero SBS, LBM(SBS)-30-FV, con armadura de fieltro de fibra de vidrio de 60 g/m², de superficie no protegida, colocada con emulsión asfáltica aniónica sin cargas, tipo EA, y una lámina de betún modificado con elastómero SBS, LBM(SBS)-30-FP, con armadura de fieltro de poliéster no tejido de 160 g/m², de superficie no protegida adherida a la anterior con soplete

CAPA SEPARADORA BAJO AISLAMIENTO: geotexti no tejido

AISLAMIENTO TÉRMICO: panel rígido de poliestireno extruido, de superficie lisa y mecanizado lateral a media madera, de 100 mm de espesor

CAPA SEPARADORA BAJO PROTECCIÓN: geotexti no tejido

CAPA DE PROTECCIÓN: Pavimento de baldosas de gres porcelánico mate 20x20 cm colocadas en capa fina con adhesivo cementoso mejorado, C2 TE, con deslizamiento reducido sobre una capa de regularización de mortero de cemento, industrial, M-5, de 4 cm de espesor

C2 (S9)

Cubierta plana no transitable, no ventilada, con grava, tipo invertida, pendiente del 1% al 5%, compuesta de los siguientes elementos:

FORMACIÓN DE PENDIENTES: capa de 10 cm de espesor medio a base de arcilla expandida

IMPERMEABILIZACIÓN: tipo bicapa, adherida, compuesta por una lámina de betún modificado con elastómero SBS, LBM(SBS)-30-FV, con armadura de fieltro de fibra de vidrio de 60 g/m², de superficie no protegida, colocada con emulsión asfáltica aniónica sin cargas, tipo EA, y una lámina de betún modificado con elastómero SBS, LBM(SBS)-30-FP, con armadura de fieltro de poliéster no tejido de 160 g/m², de superficie no protegida adherida a la anterior con soplete

CAPA SEPARADORA BAJO AISLAMIENTO: geotexti no tejido

AISLAMIENTO TÉRMICO: panel rígido de poliestireno extruido, de superficie lisa y mecanizado lateral a media madera, de 100 mm de espesor

CAPA SEPARADORA BAJO PROTECCIÓN: geotexti no tejido

CAPA DE PROTECCIÓN: Capa de canto rodado de 16 a 32 mm de diámetro de color uniforme (blanco y negro), exenta de finos, extendida con un espesor medio de 10 cm

C3 (S10)

Cubierta plana transitable, no ventilada, con solado fijo, tipo invertida, pendiente del 1% al 5% compuesta de los siguientes elementos:

FORMACIÓN DE PENDIENTES: capa de 10 cm de espesor medio a base de arcilla expandida

IMPERMEABILIZACIÓN: tipo bicapa, adherida, compuesta por una lámina de betún modificado con elastómero SBS, LBM(SBS)-30-FV, con armadura de fieltro de fibra de vidrio de 60 g/m², de superficie no protegida, colocada con emulsión asfáltica aniónica sin cargas, tipo EA, y una lámina de betún modificado con elastómero SBS, LBM(SBS)-30-FP, con armadura de fieltro de poliéster no tejido de 160 g/m², de superficie no protegida adherida a la anterior con soplete

CAPA SEPARADORA BAJO AISLAMIENTO: geotexti no tejido

AISLAMIENTO TÉRMICO: panel rígido de poliestireno extruido, de superficie lisa y mecanizado lateral a media madera, de 40 mm de espesor

CAPA SEPARADORA BAJO PROTECCIÓN: geotexti no tejido

CAPA DE PROTECCIÓN: de baldosas de piezas regulares de granito Silvestre, de 60x40x4 cm, recibidas sobre capa de 3 cm de mortero de cemento M-10, y rejuntadas con lechada de cemento 1/2 CEM II/B-P 32,5 R., sobre una capa de regularización de mortero de cemento, industrial, M-5, de 4 cm de espesor

Paquetes de forjado (de arriba a abajo)

SCE1 (sin especificar acabado)

Base para pavimento interior, con **mortero de cemento autonivelante**, mortero autonivelante de cemento CT - C12 - F3 según UNE-EN 13813; de 80 mm de espesor, sobre soporte de hormigón armado para formación de **recrecidos**, previa imprimación con un puente de unión a base de resina acrílica

Aislamiento multicapa a ruido aéreo y de impacto, formado por lámina de caucho sintético EPDM

Forjado bidireccional según anejo y planos de estructura

SCE2 (sin especificar acabado)

Base para pavimento interior, con **mortero de cemento autonivelante**, mortero autonivelante de cemento CT - C12 - F3 según UNE-EN 13813; de 80 mm de espesor, sobre soporte de hormigón armado para formación de **recrecidos**, previa imprimación con un puente de unión a base de resina acrílica

Aislamiento térmico horizontal constituido por panel rígido de poliestireno extruido Polyfoam C4 LJ 1250 "KNAUF INSULATION" o similar, de superficie lisa y mecanizado lateral a media madera, de 100 mm de espesor

Forjado bidireccional según anejo y planos de estructura

SCT1 (sin especificar acabado)

Base para pavimento interior, con **mortero de cemento autonivelante**, mortero autonivelante de cemento CT - C12 - F3 según UNE-EN 13813; de 80 mm de espesor, sobre soporte de hormigón armado para formación de **recrecidos**, previa imprimación con un puente de unión a base de resina acrílica

Solera ventilada de hormigón armado de 40+5 cm de canto, sobre encofrado perdido de módulos de polipropileno reciclado compuesto por piezas Módulo Soligló "DALIFORMA" o similar, realizada con hormigón HA-25/B/12/Ila y malla electrosoldada ME 15x15 Ø 5-5 B 500 T 6x2,20 UNE-EN 10080 como armadura de reparto, colocada sobre separadores homologados en capa de compresión de 5 cm de espesor

Losa de cimentación según planos de estructuras

Capa de **hormigón de limpieza** HL-150/B/20, fabricado en central y vertido desde camión, de 10 cm de espesor

Grava compactada

Terreno existente

SCT2 (sin especificar acabado)

Solera de hormigón no estructural (HNE-20/P/20), de 15 cm de espesor, vertido desde camión con extendido y vibrado manual con regla vibrante de 3 m, con acabado maestreado, colocado sobre explanada formada por el terreno natural adecuadamente compactado hasta alcanzar una capacidad portante mínima definida por su índice CBR (5 <= CBR < 10). Para acabado **S11**.

Losa de cimentación según planos de estructuras

Capa de **hormigón de limpieza** HL-150/B/20, fabricado en central y vertido desde camión, de 10 cm de espesor

Grava compactada

Terreno existente

Divisiones interiores (sin especificar acabado)

TB1 (sin especificar acabado)

Capa base de 15 mm de espesor, para revestimientos continuos bicapa, con **enfoscado** de mortero industrial tipo GP CSIII W0, según UNE-EN 998-1, color gris

Hoja de partición interior de 11,5 cm de espesor de fábrica, de **ladrillo cerámico hueco** (cubo), de 24x11,5x8 cm, recibida con mortero de cemento industrial, color gris, M-5

Capa base de 15 mm de espesor, para revestimientos continuos bicapa, con **enfoscado** de mortero industrial tipo GP CSIII W0, según UNE-EN 998-1, color gris

TB2 (sin especificar acabado)

Capa base de 15 mm de espesor, para revestimientos continuos bicapa, con **enfoscado** de mortero industrial tipo GP CSIII W0, según UNE-EN 998-1, color gris

Hoja de partición interior de 12 cm de espesor de fábrica armada, de **ladrillo cerámico perforado** de 25x12x7 cm, recibida con mortero de cemento industrial, color gris, M-5

Capa base de 15 mm de espesor, para revestimientos continuos bicapa, con **enfoscado** de mortero industrial tipo GP CSIII W0, según UNE-EN 998-1, color gris

TB3 (sin especificar acabado)

Capa base de 15 mm de espesor, para revestimientos continuos bicapa, con **enfoscado** de mortero industrial tipo GP CSIII W0, según UNE-EN 998-1, color gris

Hoja de partición interior de 12 cm de espesor de fábrica armada, de **ladrillo cerámico perforado** para revestir, 25x12x7 cm, recibida con mortero de cemento industrial, color gris, M-5

Cámara de aire de 13 cm de espesor.

Hoja de partición interior de 12 cm de espesor de fábrica armada, de **ladrillo cerámico perforado** para revestir, 25x12x7 cm, recibida con mortero de cemento industrial, color gris, M-5

Capa base de 15 mm de espesor, para revestimientos continuos bicapa, con **enfoscado** de mortero industrial tipo GP CSIII W0, según UNE-EN 998-1, color gris

TB4 (sin especificar acabado)

Aislamiento por el exterior en fachada en contacto con falso techo exterior, formado por panel rígido de lana mineral, según UNE-EN 13162, no revestido, de 80 mm de espesor

Capa base de 15 mm de espesor, para revestimientos continuos bicapa, con **enfoscado** de mortero industrial tipo GP CSIII W0, según UNE-EN 998-1, color gris

Hoja de partición interior de 12 cm de espesor de fábrica armada, de **ladrillo cerámico perforado** de 25x12x7 cm, recibida con mortero de cemento industrial, color gris, M-5

Capa base de 15 mm de espesor, para revestimientos continuos bicapa, con **enfoscado** de mortero industrial tipo GP CSIII W0, según UNE-EN 998-1, color gris

CI14, 21, 28 (Divisiones de vidrio)

Carpintería de aluminio anodizado color natural con espesor mínimo de 15 micras, embutida en suelos y techo en particiones interiores, formada por hojas fijas; con rotura de puente térmico

Doble **acristalamiento** de baja emisividad térmica + aislamiento acústico, conjunto formado por vidrio exterior laminar acústico 5+5 mm compuesto por dos lunas de vidrio de 5 mm, unidas mediante una lámina incolora de butiral de polivinilo cámara de gas deshidratada con perfil separador de aluminio y doble sellado perimetral, de 12 mm, relleno de gas argón y vidrio interior laminar de baja emisividad térmica 4+4 mm compuesto por dos lunas de vidrio de 4 mm, unidas mediante una lámina incolora de butiral de polivinilo

Puerta de vidrio templado incoloro (en sala de ordenadores con zona infantil y juvenil), de 2090x896 mm y 10 mm de espesor, colgada mediante pernos fijados en los puntos de giro, superior e inferior

CI29 (Divisiones de vidrio)

Partición desmontable formada por **mampara modular** de 2 vidrios laminares de seguridad transparentes de 3+3 mm cada uno, Suprem "DESMON" o similar, con cortina veneciana interior de 25 mm de lama con accionamiento manual, estructura interior vista, realizada con perfiles de aluminio anodizado

Puerta de 2 vidrios laminares de seguridad transparentes de 3+3 mm cada uno, Suprem "DESMON" o similar, con hoja de 850 mm, estructura interior vista, realizada con perfiles de aluminio anodizado

Carpinterías interiores

CI3

Puerta de acero inoxidable pulido 12/10 AISI-316 de 2,00x3,00 m. con rotura de puente térmico de dos hojas, incluyendo perfiles de marco, hoja y junquillo, gomas de estanqueidad, freno y cerradura de acero inoxidable, con llave y manivela y barra antipánico en ambas hojas, elaborada en taller, ajuste y montaje en obra (incluido recibido de albañilería). S/ CTE-DB-HS 3.

CI12,13,22,6

Puerta de paso corredera, ciega, de una hoja, de tablero de MDF chapado con roble recompuesto, barnizado en taller; precerco de pino país de 120x35 mm; galces de MDF de 120x20 mm; tapajuntas de MDF de 70x10 mm en ambas caras. Incluso herrajes de colgar, de cierre y tirador de acero inoxidable. Ajuste de la hoja, fijación de los herrajes y ajuste final.

CI5,16,20

Puerta de paso ciega, de una hoja, de 203x100x3,5 cm, de tablero de MDF, acabado chapado con roble recompuesto, barnizado en taller, lisa; precerco de pino país de 70x35 mm; galces de MDF de 70x20 mm; tapajuntas de MDF de 70x10 mm en ambas caras. Incluso herrajes de colgar, de cierre y tirador sobre escudo ancho de acero inoxidable Marino AISI 316L, serie básica. Ajuste de la hoja, fijación de los herrajes y ajuste final.

CI4,25,26,27

Puerta cortafuegos pivotante homologada, EI2 60-C5, de una hoja de 62 mm de espesor, modelo Delta "ANDREU" o similar, 1100x2000 mm de luz y altura de paso, acabado galvanizado con tratamiento antihuellas formada por 2 chapas de acero galvanizado de 0,7 mm de espesor, plegadas, ensambladas y montadas, acabado con forrado de chapa de acero inox al exterior, con cámara intermedia de lana de roca de alta densidad y placas de cartón yeso, sobre cerco de acero galvanizado tipo CS5 de 1,2 mm de espesor con junta intumescente y garras de anclaje a obra, incluso cierrapuertas para uso moderado modelo Tesa CT 2000D, barra antipánico modelo 2000 N, tapa ciega para la cara exterior, electroimán modelo GD 50, con caja de bornes, pulsador y placa de anclaje articulada. Elaborada en taller, con ajuste y fijación en obra.

CI1,2

Puerta corredera cortafuegos homologada de acero galvanizado, EI2 60-C5, según UNE-EN 1634-1, de una hoja, acabado chapado en madera de roble con barnizado o pintado ignífugo, incluso tapajuntas, cerco metálico con garras de anclaje, accesorios y herrajes; compuesto de hoja formada por canto perimetral de madera maciza machihembrada a un panel aglomerado central ignífugo y acabado en un tablero de 4 mm de MDF rechapado en roble; cerco de 90x30 mm y tapajuntas de 70x16 mm en ambas caras, en MDF hidrófugo, con rechapado del mismo material de la hoja; pernos de 140 mm, juntas intumescentes embutidas en el perímetro de la hoja según normativa y dos placas aislantes y termoexpandibles en el cajeado de la cerradura, con fundición antipánico. Incluso barnizado/pintado ignífugo, manillas, cierre puertas aéreo sin retenedor y junta isotérmica e ignífuga embutida en el batiente, con electroimán. Elaborado en taller, ajuste y fijación en obra.

Carpinterías exteriores

CE1,2,4,5,6,7,8,9,11,13,18

Frente de ventanas/puertas con elementos fijos y oscilobatientes con rotura de puente térmico "TECHNAL" o similar, compuesta por montantes con separación según planos de carpinterías y una distancia entre ejes del forjado o puntos de anclaje de 300 cm como máximo. Montantes de sección 160x52 mm, acabado anodizado natural, con el sello EWAA-EURAS, que garantiza el espesor y la calidad del proceso de anodizado.; perfil continuo para el anclaje del vidrio; tapa embellecedora de aluminio, en remate del perfil de anclaje del vidrio, para su uso con el sistema MX Contratapa Lineal parilla tradicional "TECHNAL" o similar. Incluso p/p de accesorios para el sistema parilla tradicional "TECHNAL" o similar, elementos de anclaje y sujeción; sellado de la zona opaca con silicona neutra Elastosil 605 "SIKA"; anclajes de fijación de acero, compuestos por placa unida al forjado y angular para fijación de montantes al edificio; remates de muro a obra, realizados en chapa de aluminio de 1,5 mm de espesor.

CE10,11,12,13,14,15,16,17,19

Carpintería de aluminio, anodizado natural, para conformado de fijo "TECHNAL" sistema Equre o similar, formada por una hoja fija, y con premarco. Compuesta por perfiles extrusionados formando marcos y hojas. Accesorios, herrajes de colgar y apertura homologados, juntas de acristalamiento de EPDM de alta calidad, tornillería de acero inoxidable, elementos de estanqueidad, accesorios y utillajes de mecanizado homologados. Incluso p/p de garras de fijación, sellado perimetral de juntas por medio de un cordón de silicona neutra y ajuste final en obra. Elaborada en taller, con clasificación a la permeabilidad al aire clase 4, según UNE-EN 12207, clasificación a la estanqueidad al agua clase 9A, según UNE-EN 12208 y clasificación a la resistencia a la carga del viento clase C4, según UNE-EN 12210.

CE30,19b

Puerta de acero inoxidable pulido 12/10 AISI-316 de 2,00x3,00 m. con rotura de puente térmico de dos hojas, incluyendo perfiles de marco, hoja y junquillo, gomas de estanqueidad, freno y cerradura de acero inoxidable, con llave y manivela y barra antipánico en ambas hojas, elaborada en taller, ajuste y montaje en obra (incluido recibido de albañilería). S/ CTE-DB-HS 3.

seccion constructiva

P. REFUNDIDO DE LAS OBRAS NO EJECUTADAS DE LA
NUEVA BIBLIOTECA MUNICIPAL

C-01

en Estrada Pola Vía nº 120, Vilamean, 36350, Nigrán, Pontevedra

PROMOTOR: CONCELLO DE NIGRÁN
Tlf. 986 36 50 00
expediente: 2019/0630/C Praza da Constitución, s/n, 36350 Nigrán, Pontevedra

JUAN B. PONS HERRERA arquitecto **COAG 3780** **juanpons@coag.es**
LUCAS GÁNDARA ÁLVAREZ arquitecto **COAG 3721** **gandara@ coag.es**
Alfonso X El Sabio, 3, 1º, of.7, 36211, Vigo, Pontevedra
Tlf. 986 126 132

escala 1:60_A3 // 1:30_A1 | fecha noviembre 2019 | referencia 17.70

0 — 15 — 30 metros