


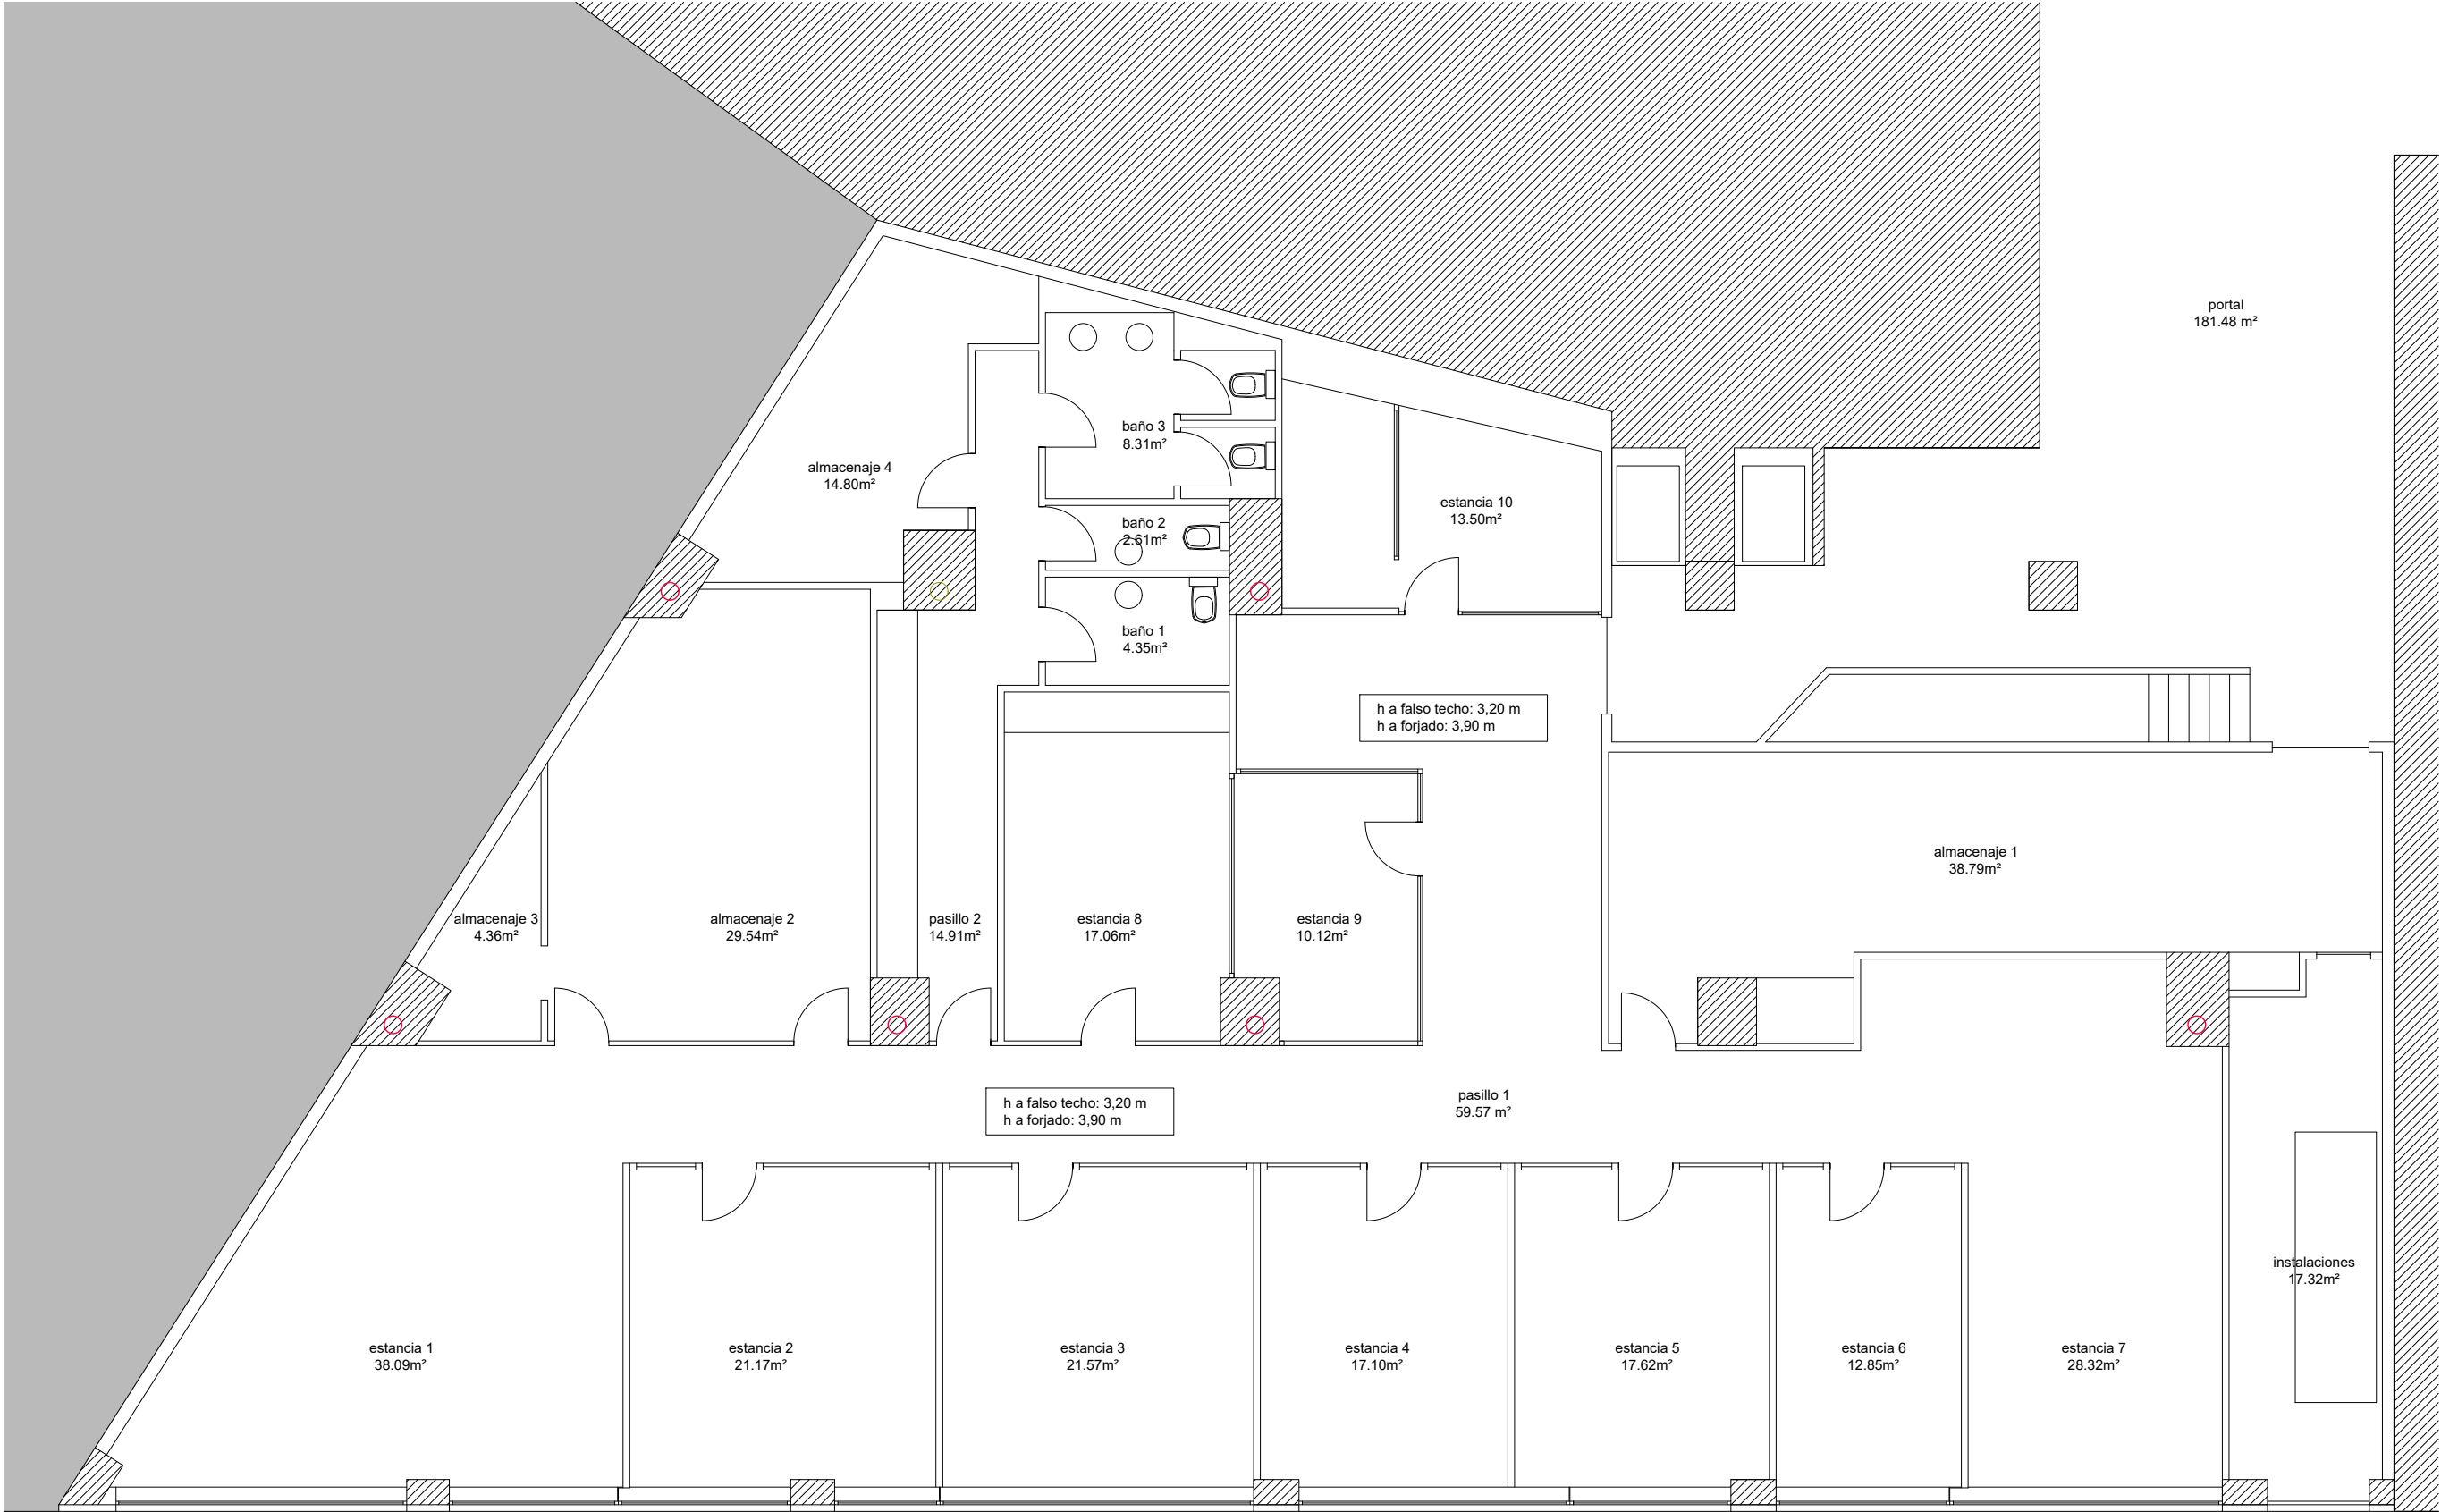

- montantes de calefacción
- bajantes

pasillo 1	59.57 m²	estancia 8	17.06m²
almacenaje 1	38.79m²	estancia 9	10.12m²
instalaciones	17.32m²	estancia 10	13.50m²
estancia 1	38.09m²	pasillo 2	14.91m²
estancia 2	21.17m²	almacenaje 2	29.54m²
estancia 3	21.57m²	almacenaje 3	4.36m²
estancia 4	17.10m²	almacenaje 4	14.80m²
estancia 5	17.62m²	baño 1	4.35m²
estancia 6	12.85m²	baño 2	2.61m²
estancia 7	28.32m²	baño 3	8.31m²

SUP. ÚTIL TOTAL	391,96 m²
SUP. CONSTRUIDA TOTAL	440.16 m²

Proyecto técnico de obras de reforma de oficinas para cuatro apartamentos

marzo 2019
A04
e 1/100

plano
Estado actual

promotor
CTV S.A

arquitecto

Prohibido efectuar cambios sobre este documento u obra que resulte, sin la previa autorización facultativa. Este plano deberá verificarse con los correspondientes de instalaciones y estructuras, así mismo el contratista comprobará antes de su ejecución, las dimensiones y niveles indicados en los planos. Se advertirá de cualquier diferencia a la dirección facultativa. Todos los acabados señalados en este plano se ejecutarán de acuerdo a las correspondientes especificaciones.

Cristina Ansedo Viz col. 3010
Alberto Quintáns Arrondo col. 2924