




SECCIÓN LONGITUDINAL A-A'

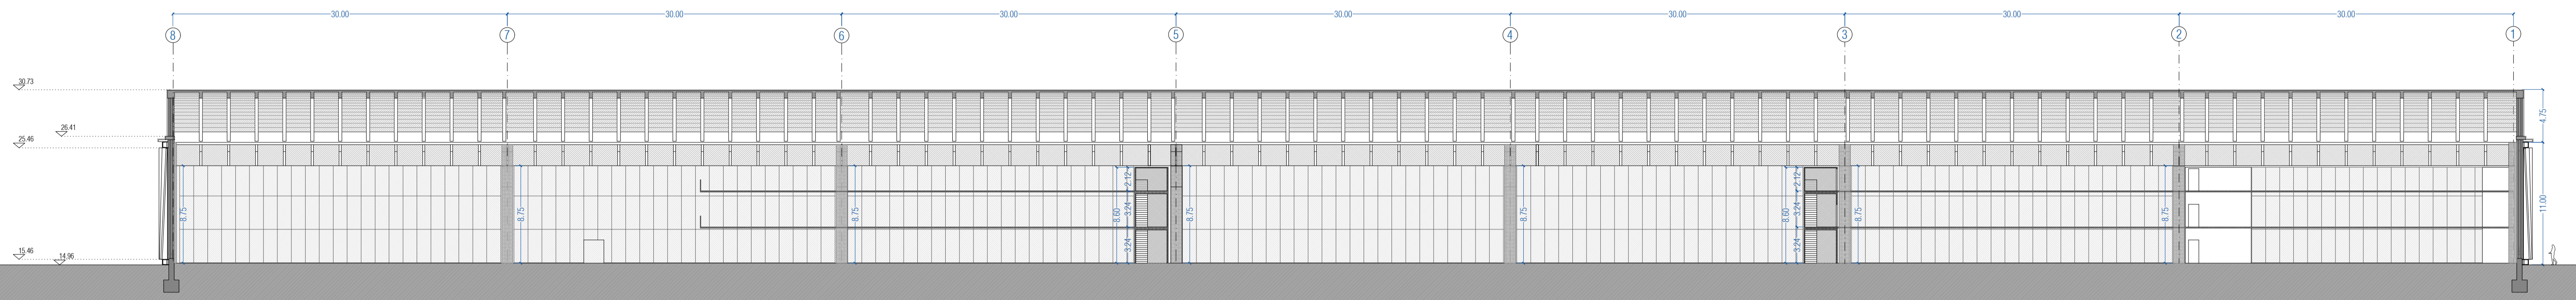

SECCIÓN LONGITUDINAL C-C'

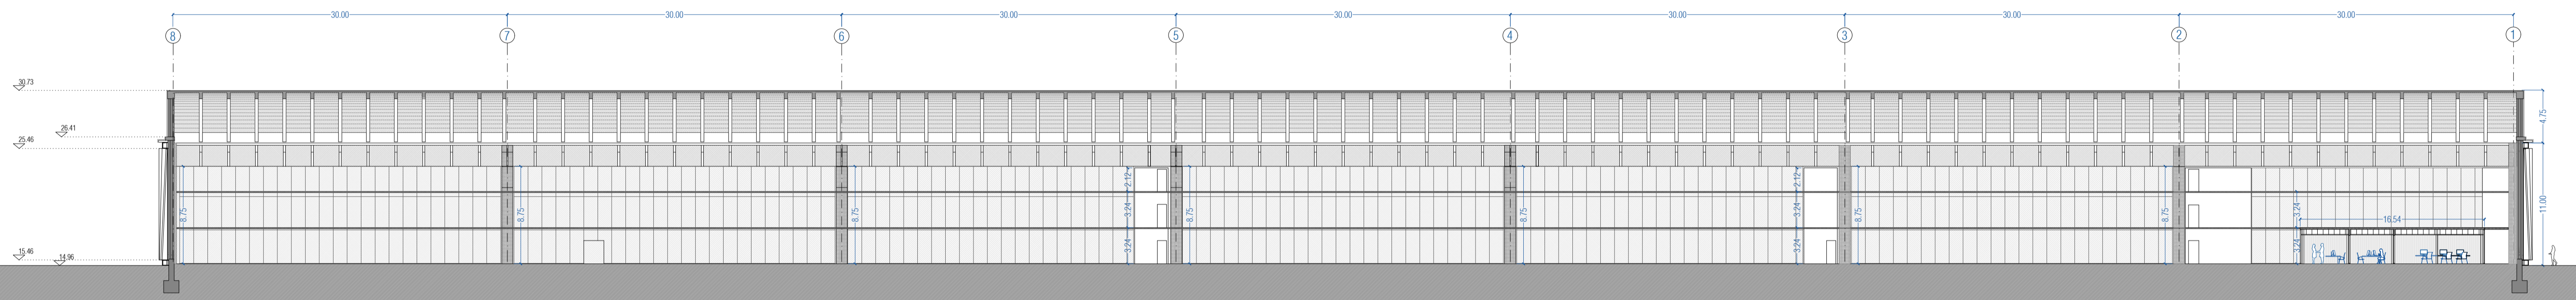

SECCIÓN TRANSVERSAL B-B'

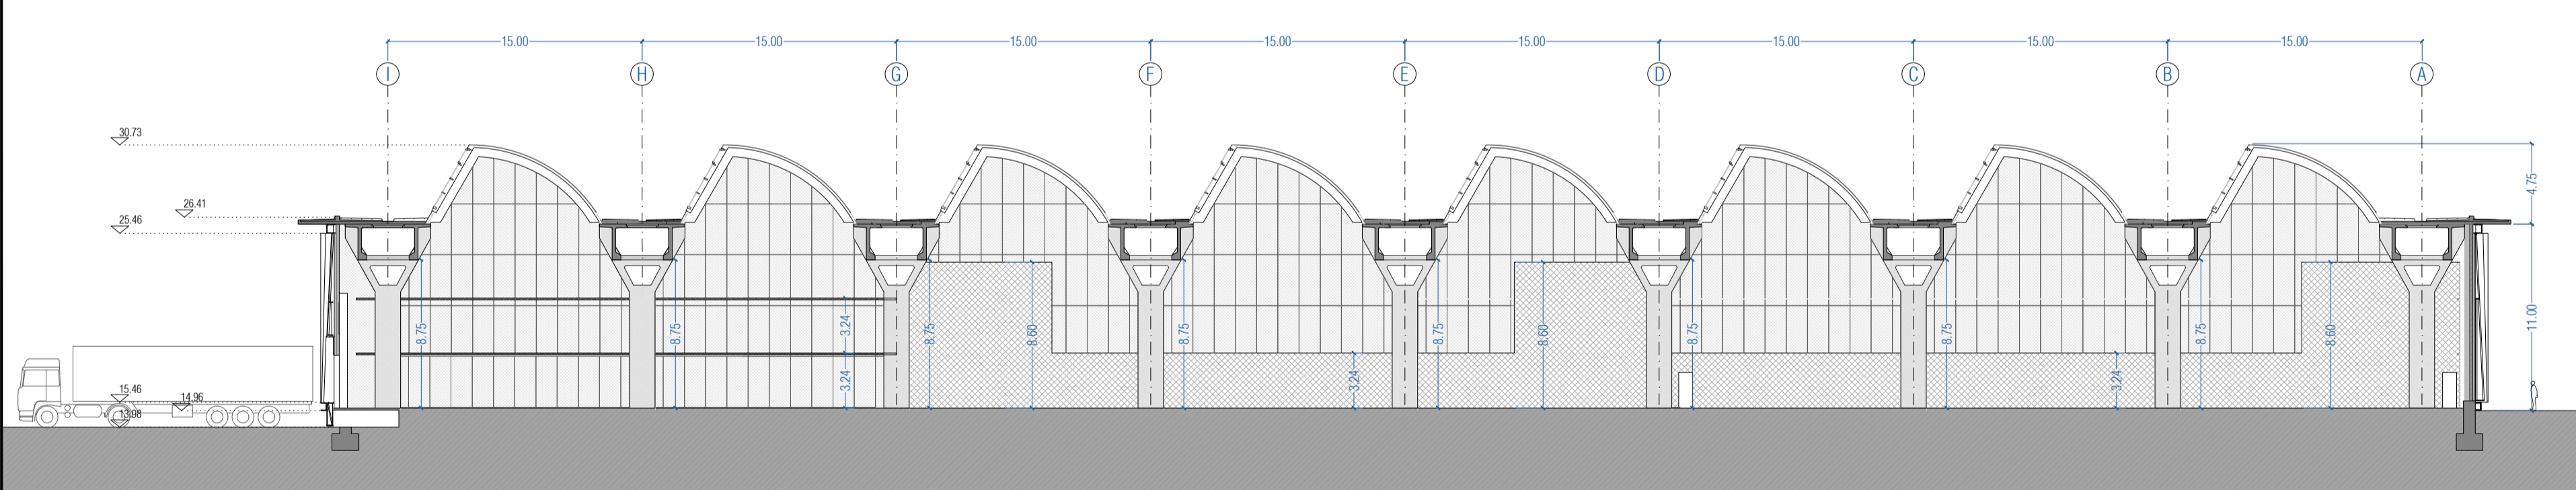

SECCIÓN TRANSVERSAL D-D'

