


CALLE DEL MANZANAR

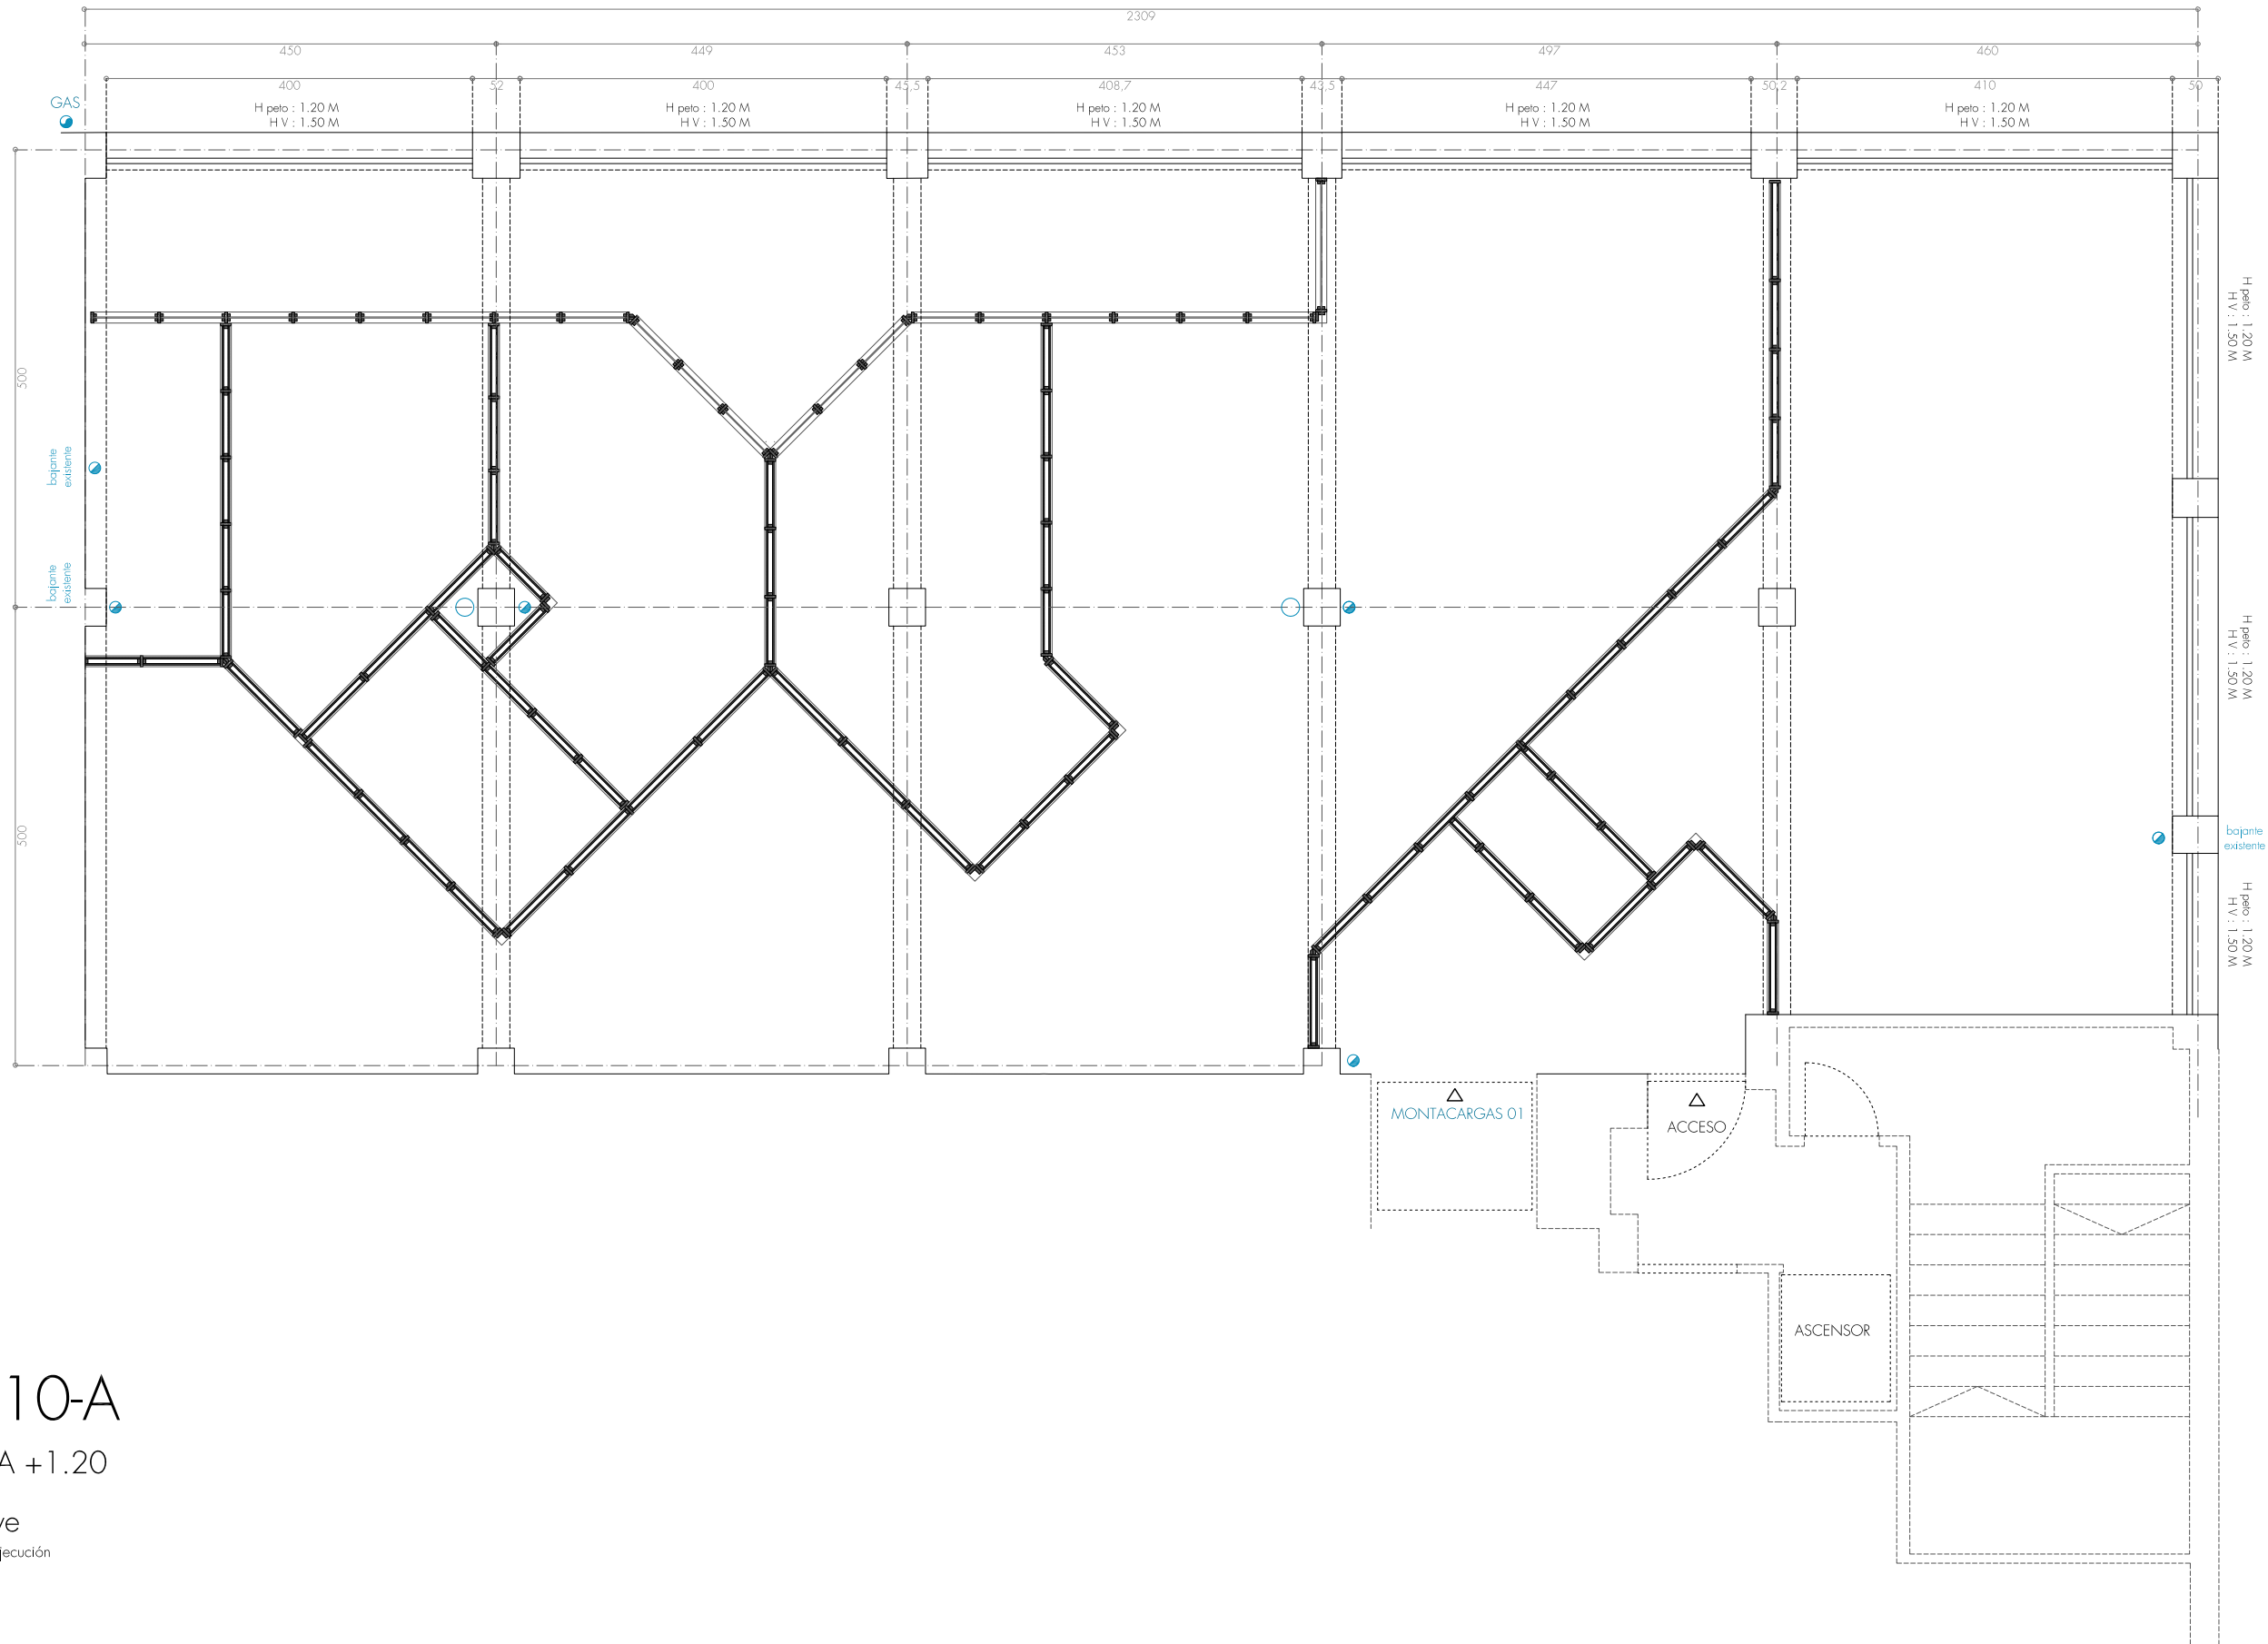

Nº del plano

A-010-A

Nombre del plano

PLANTA +1.20

Nombre del proyecto

La Nave
Proyecto de ejecución

Dibujo

PGP

Formato

A3

Nombre del fichero

A-010.dwg

Escala

1:75

Fecha

09.10.2018

