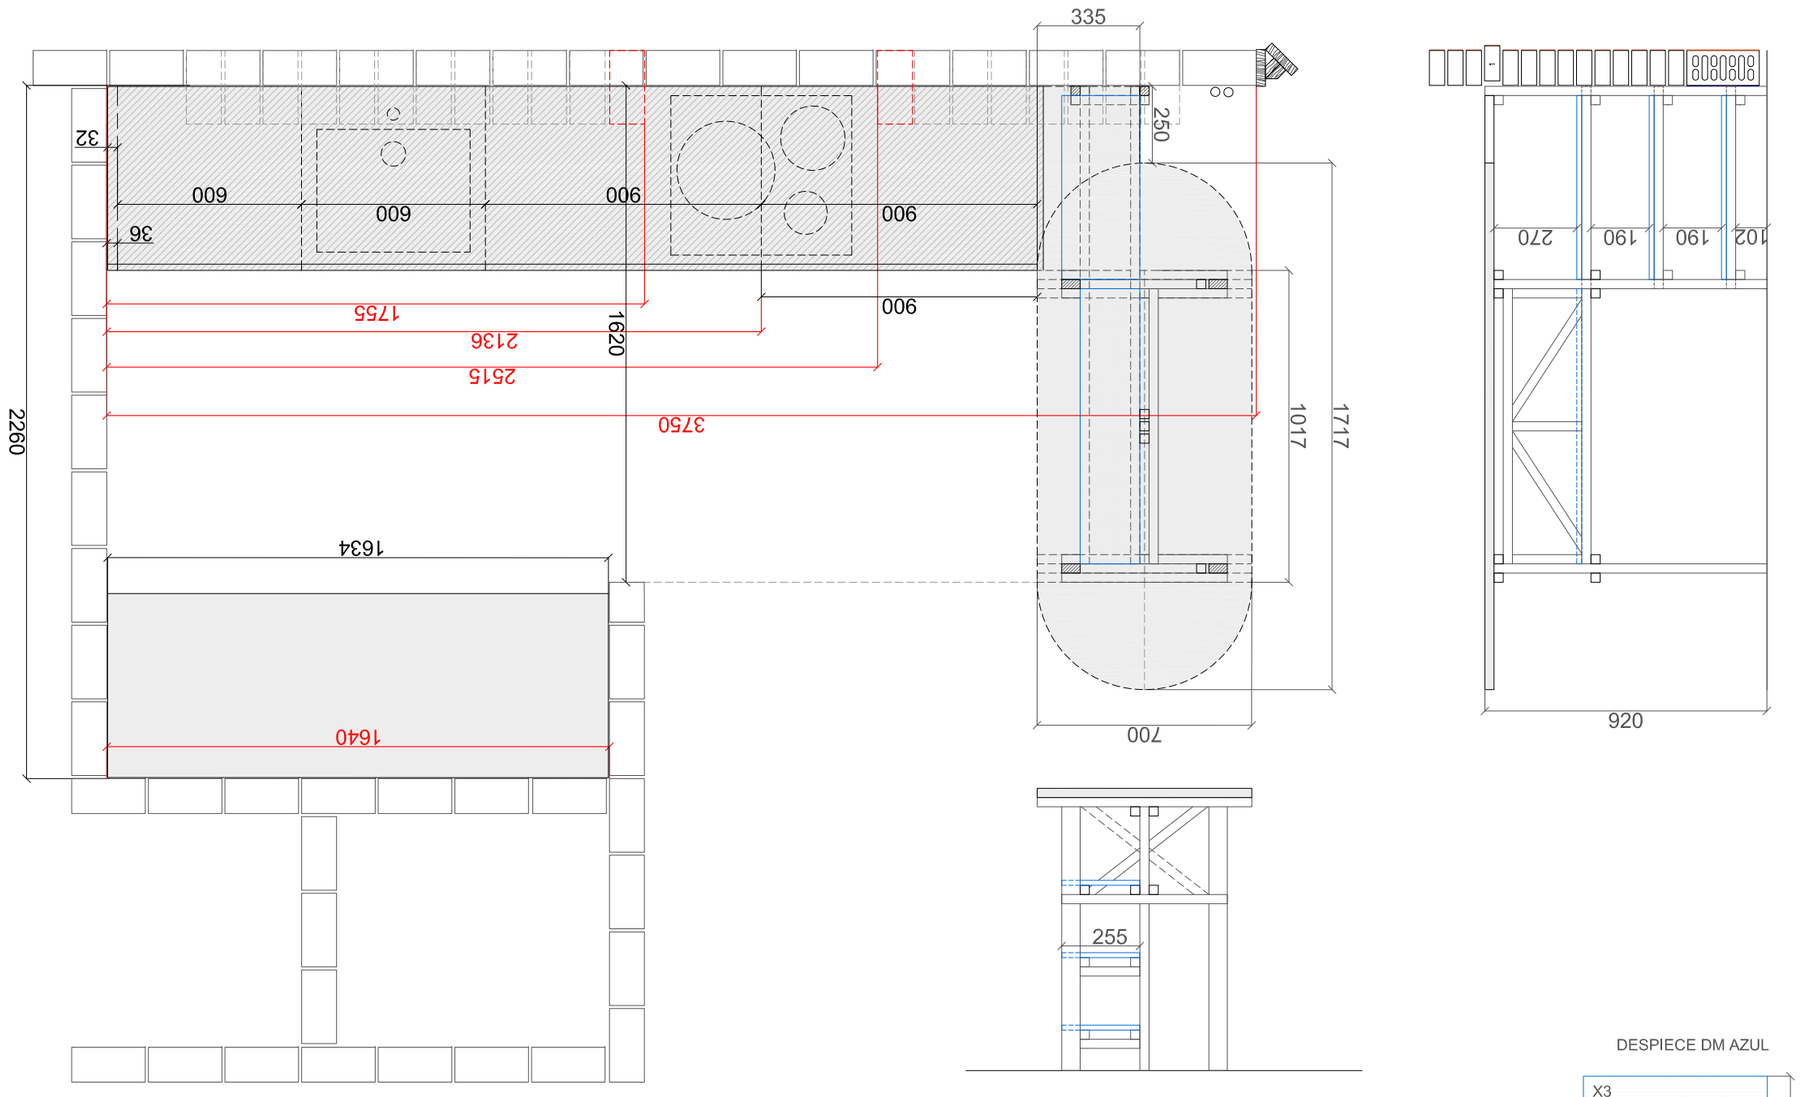

DESPIECE DM AZUL

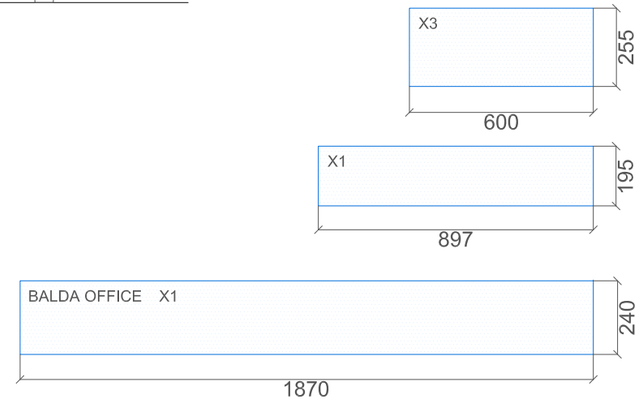

N° del plano	A-014
Nombre del plano	PLANTA COCINA
Nombre del proyecto	La Nave Proyecto de ejecución
Dibujo	PGP
Formato	A3
Nombre del fichero	190410_COCINA.dwg
Escala	1:20
Fecha	12.04.2019