
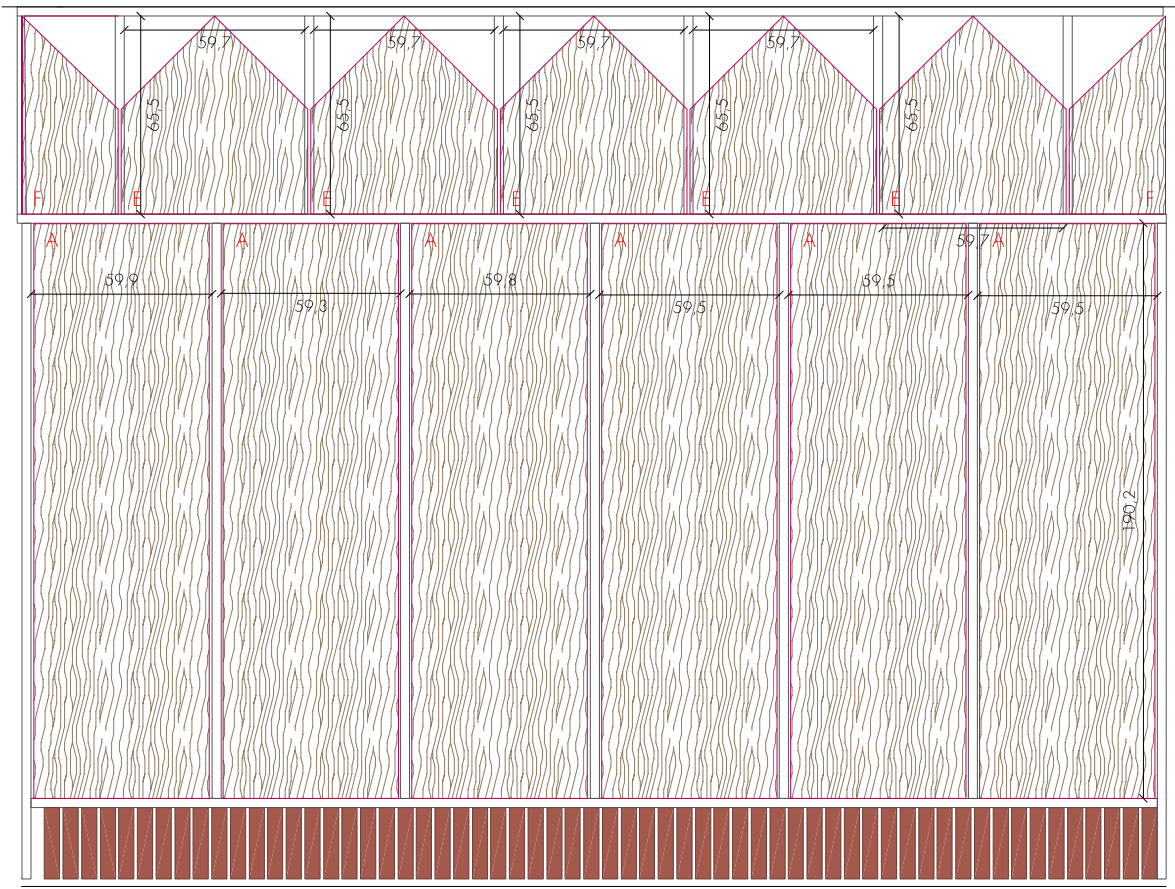
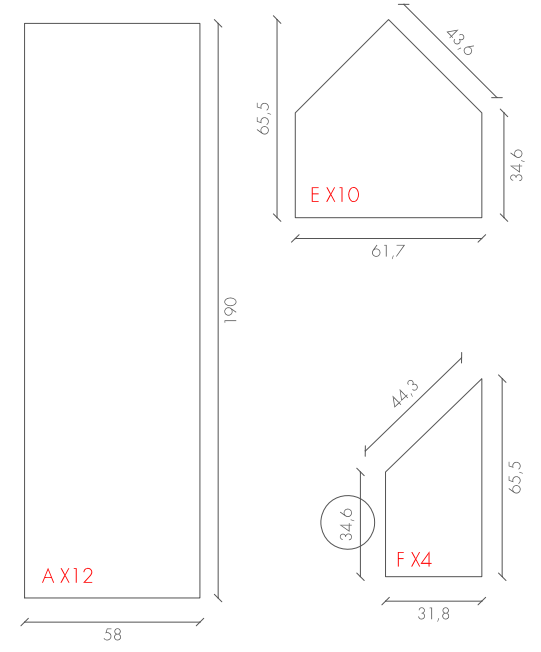


Nº del plano: A-302  
 Nombre del plano: DESPIECE PANELES DM\_2  
 Nombre del proyecto: La Nave  
 Proyecto de Ejecución  
 Dibujo: NW  
 Formato: A3  
 Nombre del fichero: A-300.dwg  
 Escala: 1:25  
 Fecha: 15.03.2019

MODIFICACIONES

---

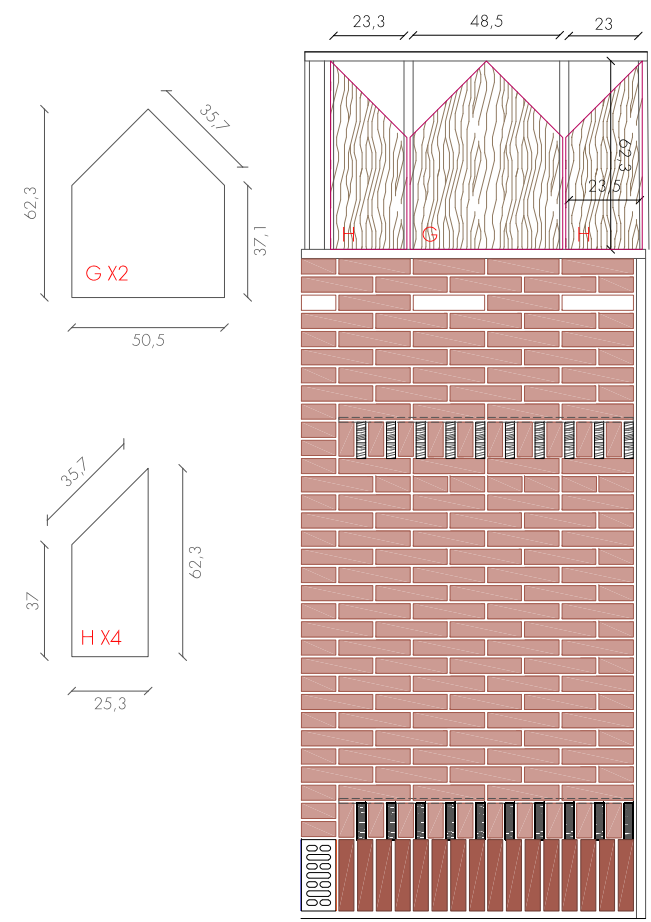

ALZADO SALÓN\_HAB 1

