
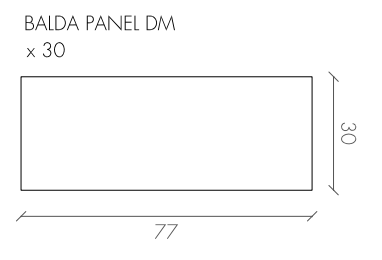
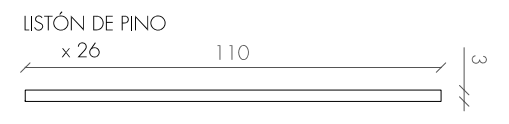
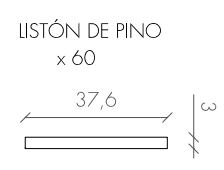


Nº del plano **A-403**
 Nombre del plano **DETALLE ESTANTERÍA ESTUDIO**
 Nombre del proyecto **La Nave**
 Estudios previos
 Dibujo **PGP**
 Formato **A3**
 Nombre del fichero **A-400_MOBILIARIO_recover001.dwg**
 Escala **1:20**
 Fecha **05.03.2019**

MODIFICACIONES

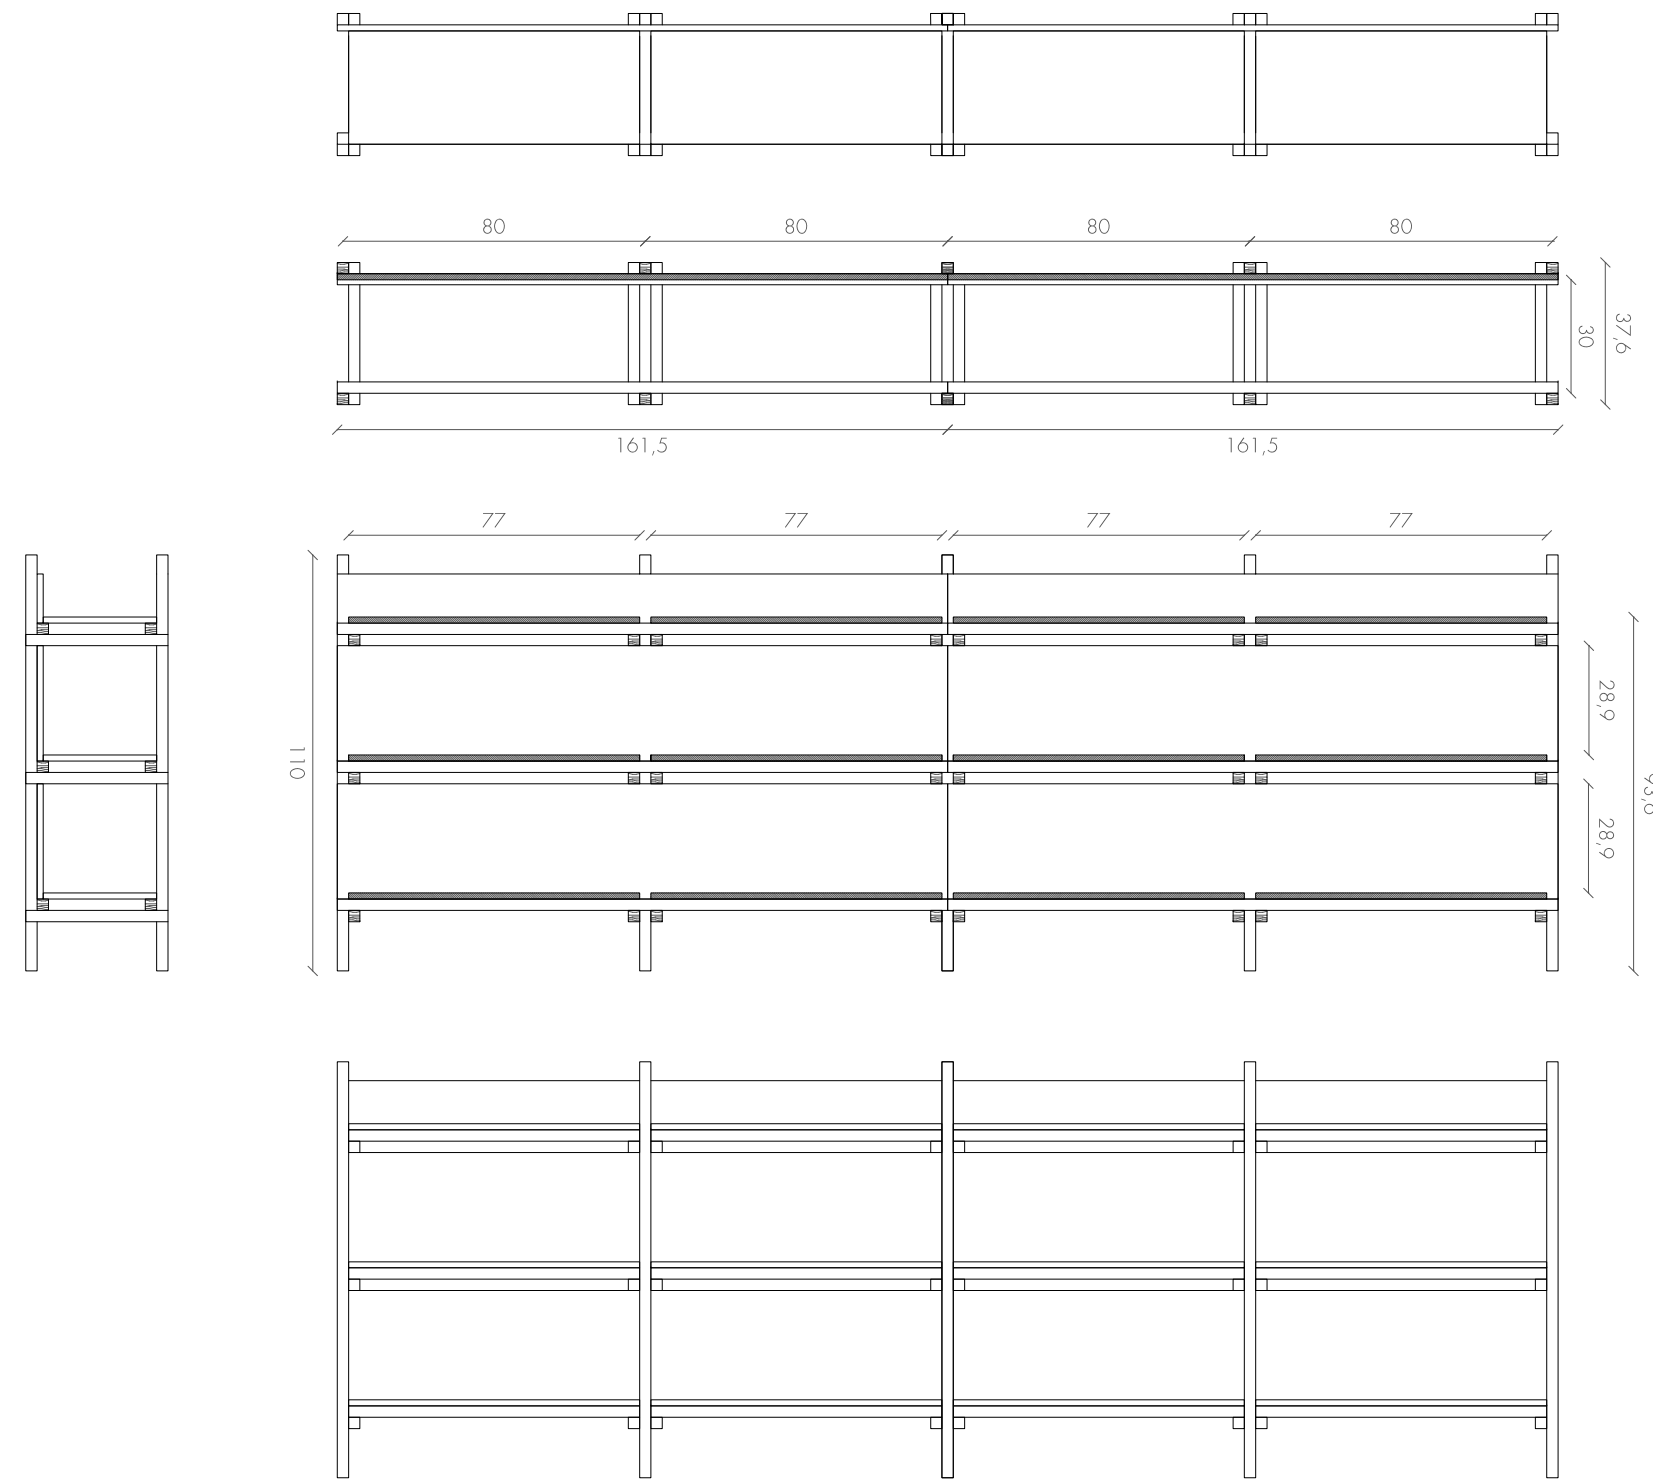

TOTAL
 13 M2 DE PANEL DM 16MM
 99,67 M DE LISTON PINO 30X30MM