


CM  
06

HALL

UD: -

TABIQUES DE LADRILLO ESMALTADO Y CARPINTERÍA DE MADERA

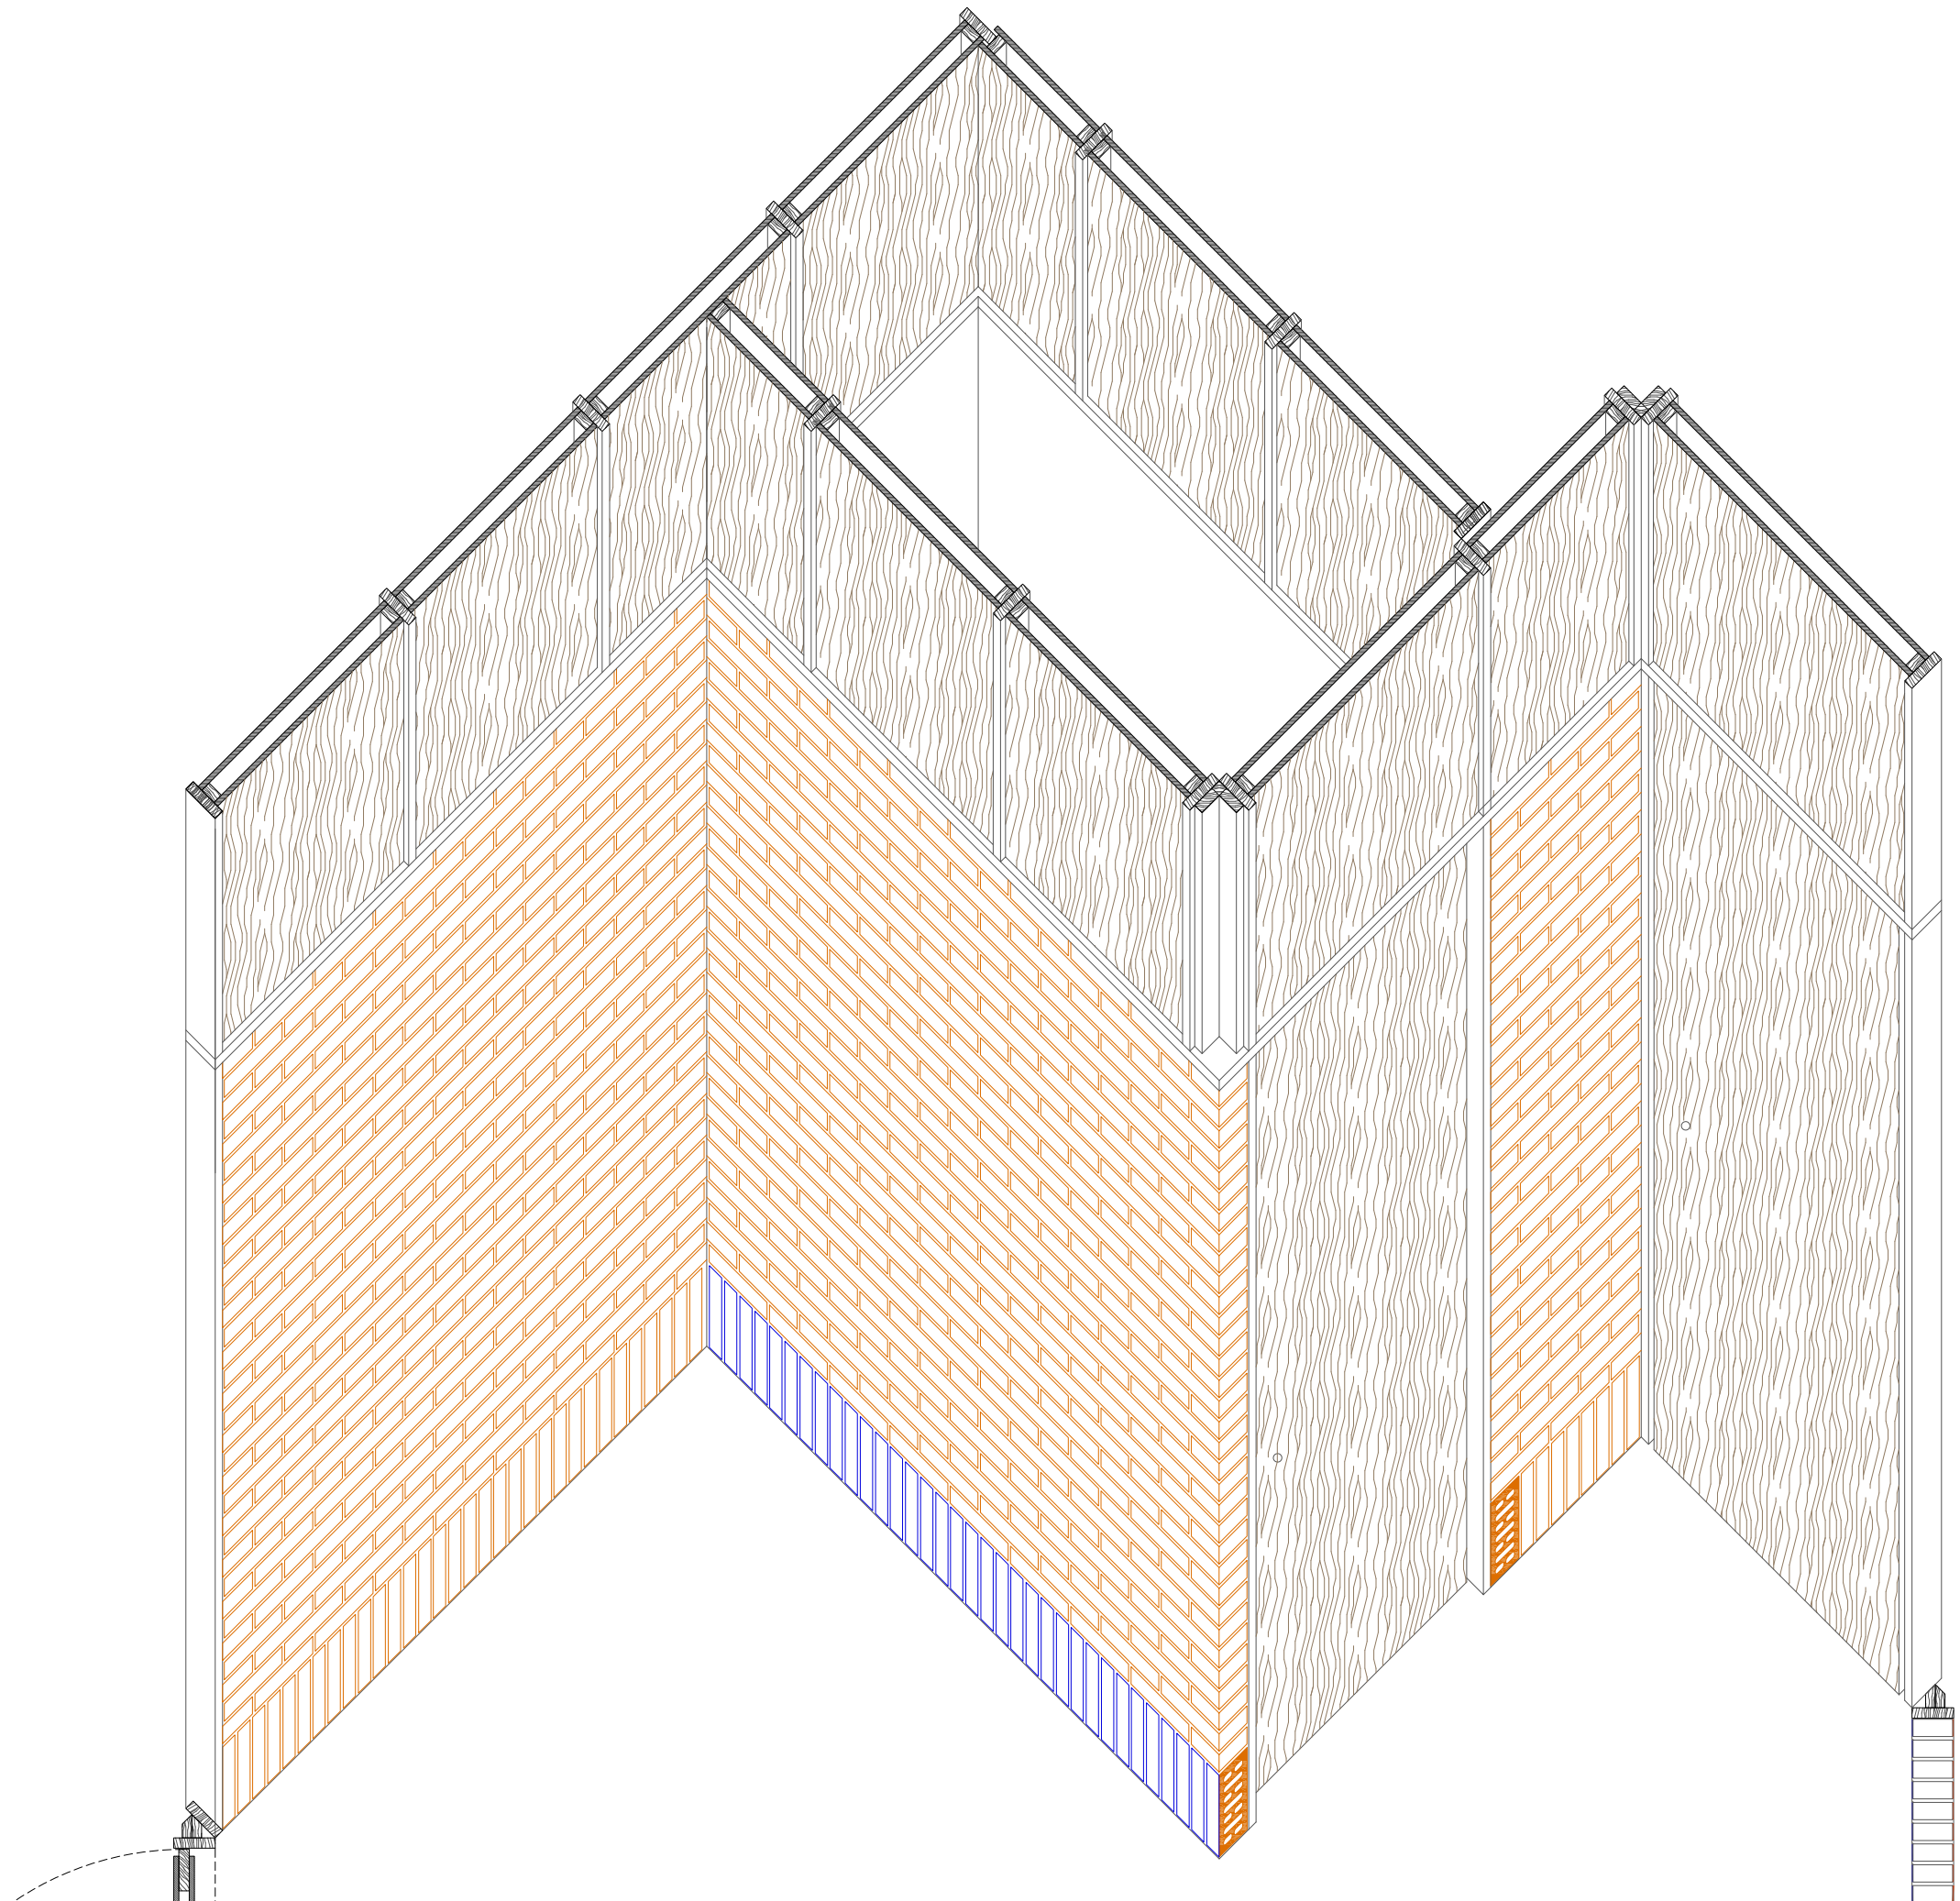

Nº del plano

A-630

Nombre del plano

AXO\_MUROS

Nombre del proyecto

La Nave  
Proyecto de ejecución

Dibujo

PGP

Formato

A3

Nombre del fichero

A-600 MAD.dwg

Escala

1:20

Fecha

09.10.2018