



ALZADO PRINCIPAL DEL EDIFICIO DORLETA EXISTENTE




SECCIÓN TIPO

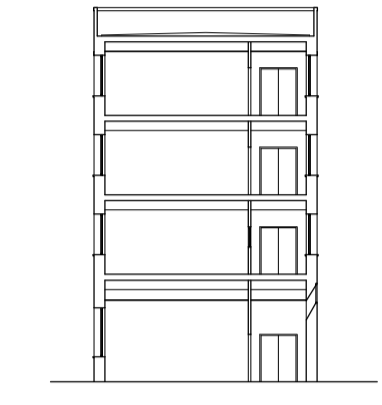


ALZADO NORESTE

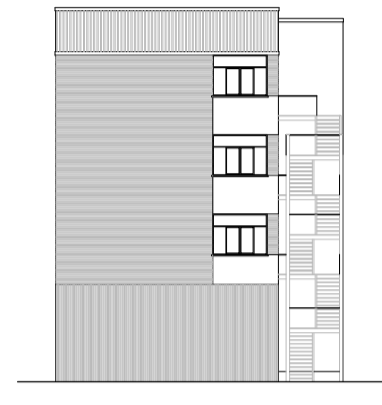


ALZADO SUROESTE

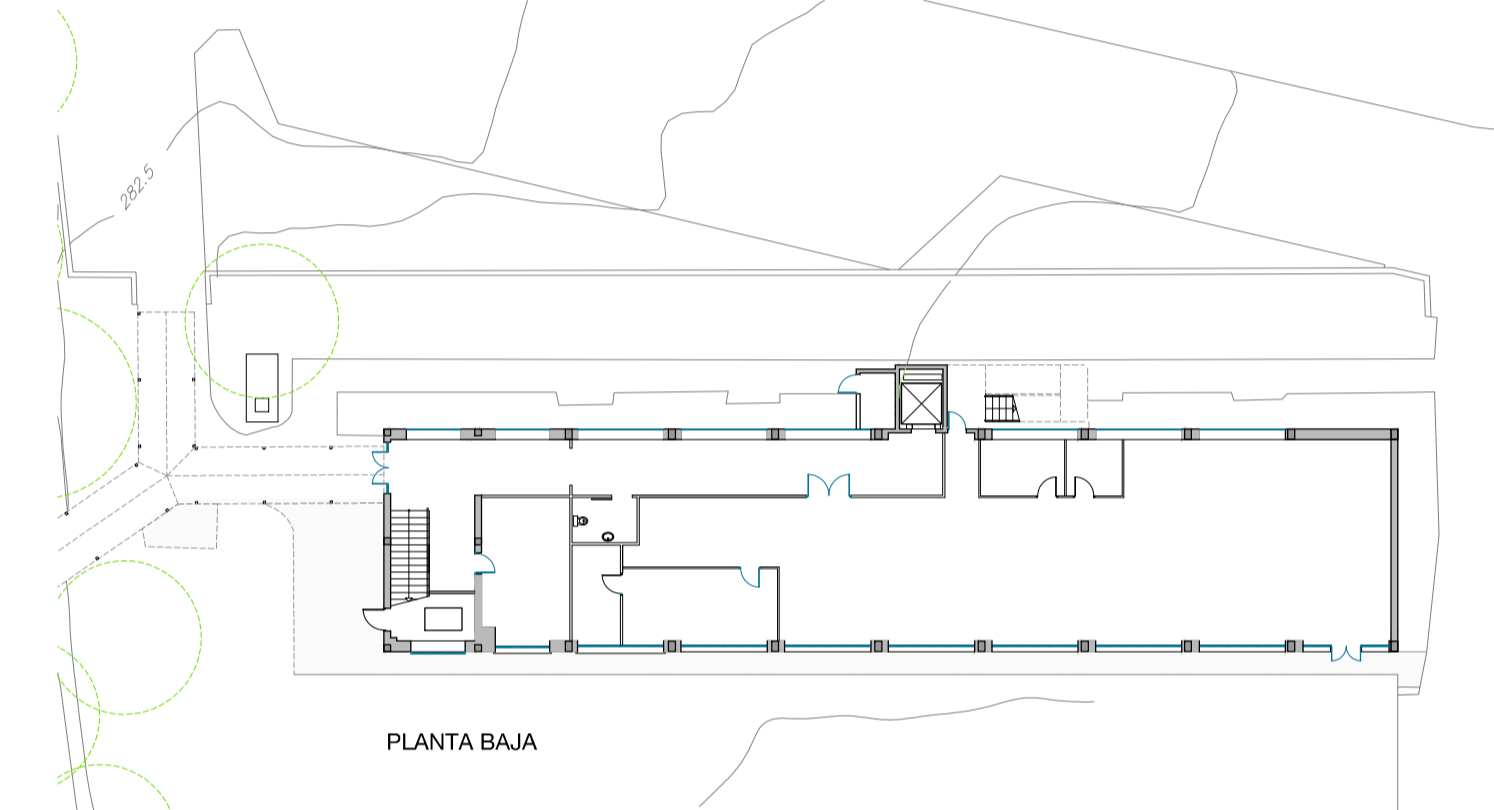


PLANTA BAJA

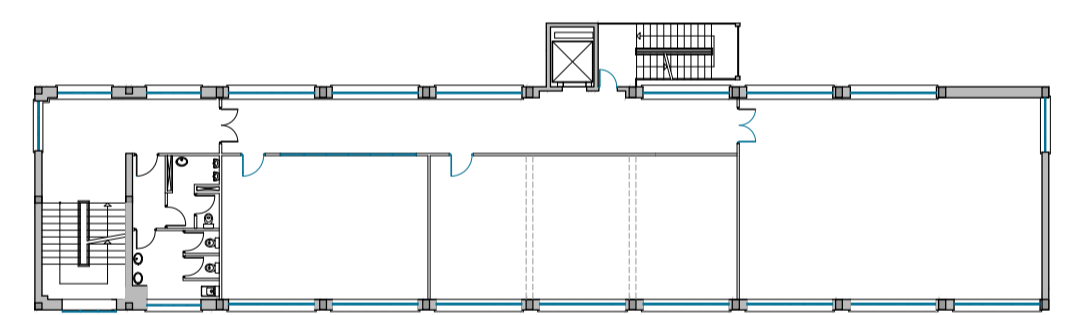

PLANTA PRIMERA

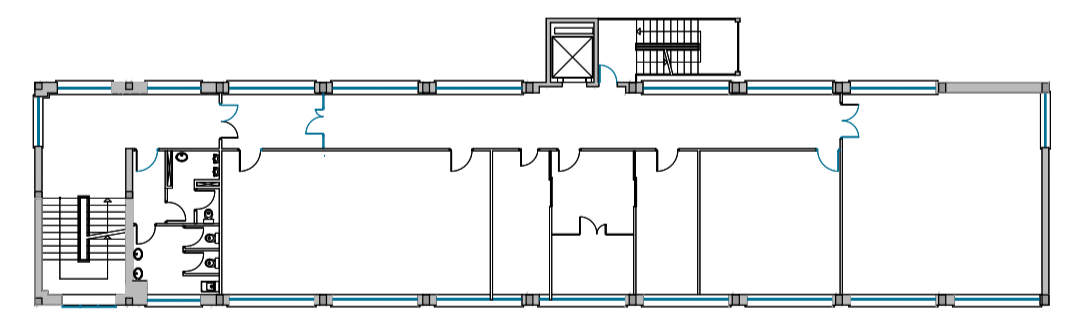

PLANTA SEGUNDA

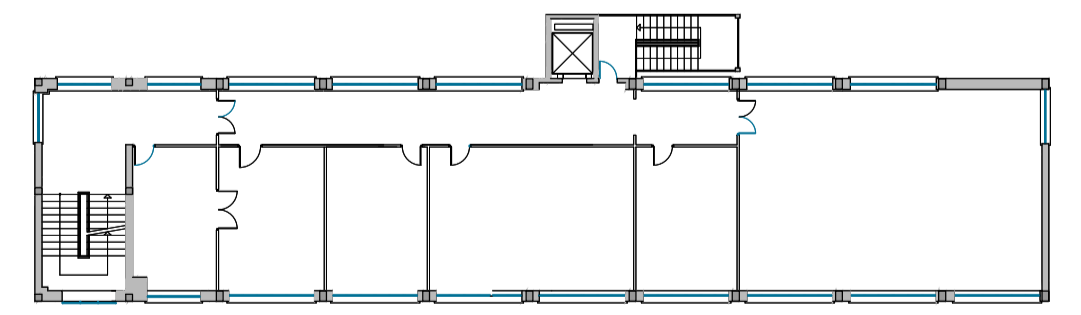

PLANTA TERCERA

beSTE
 arkitektura agenzia bat
 G. 621 Erreguiña
 www.beSte.es

