
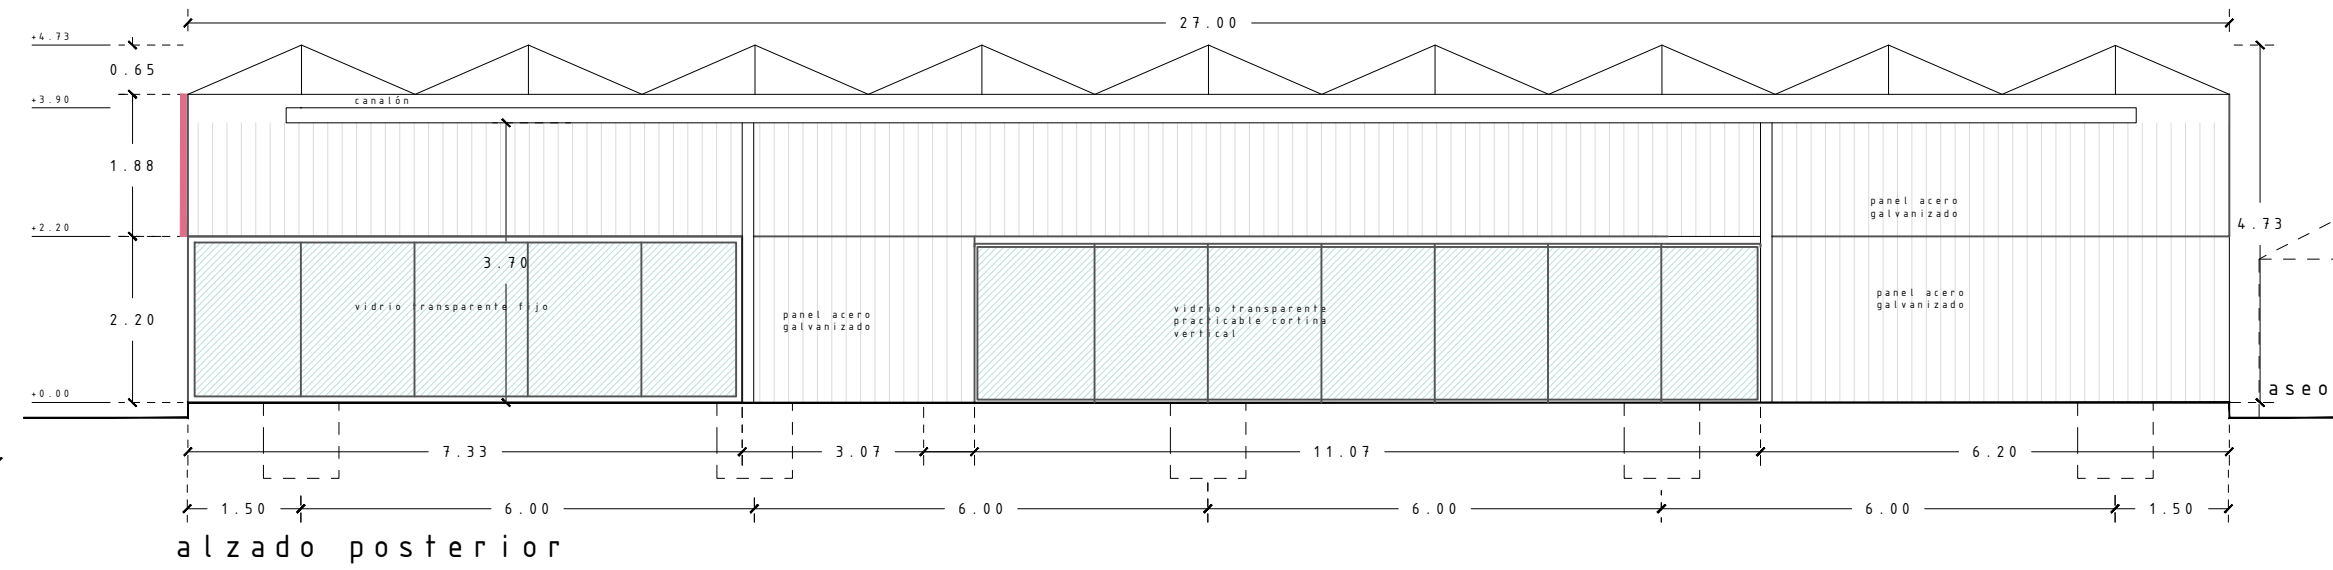
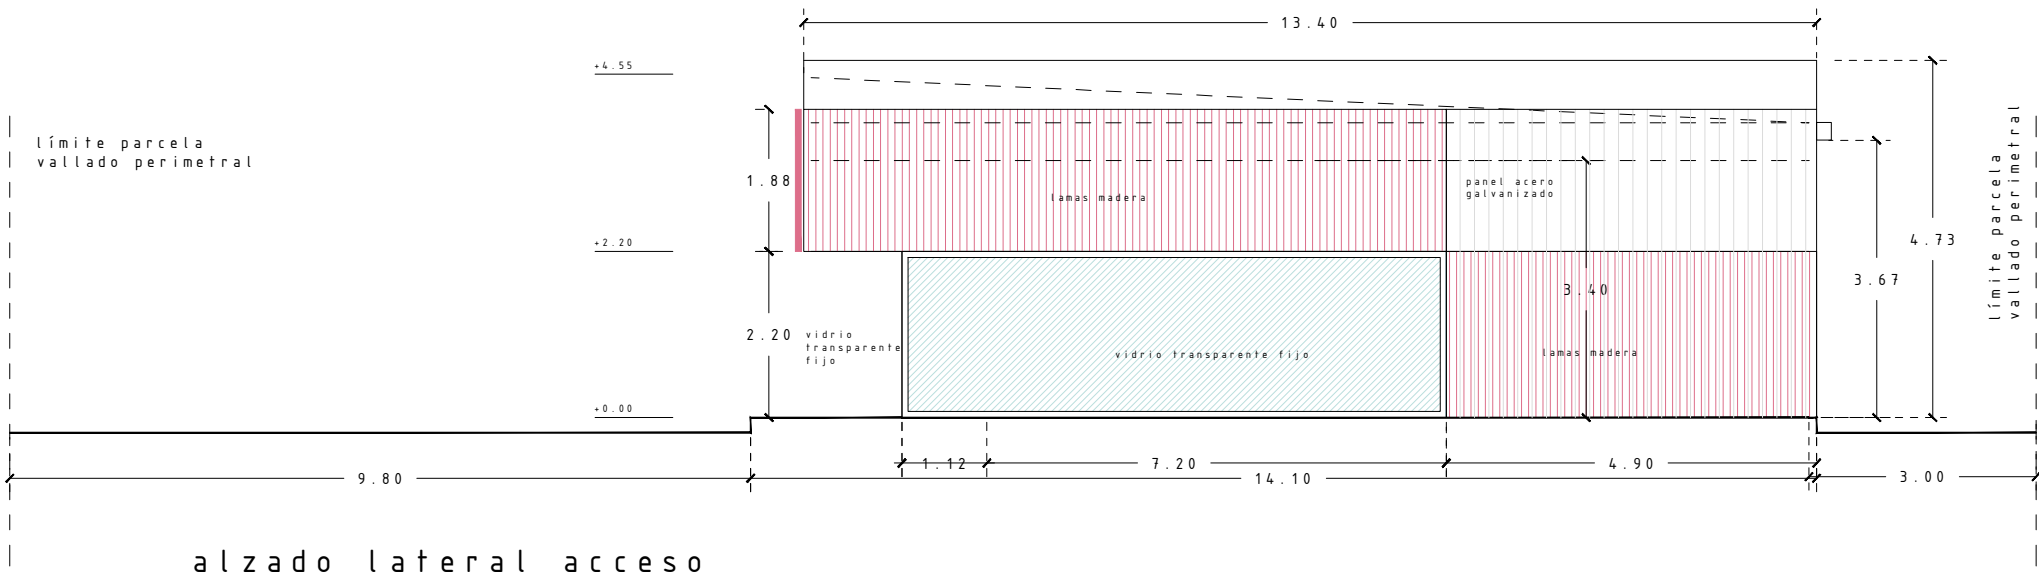
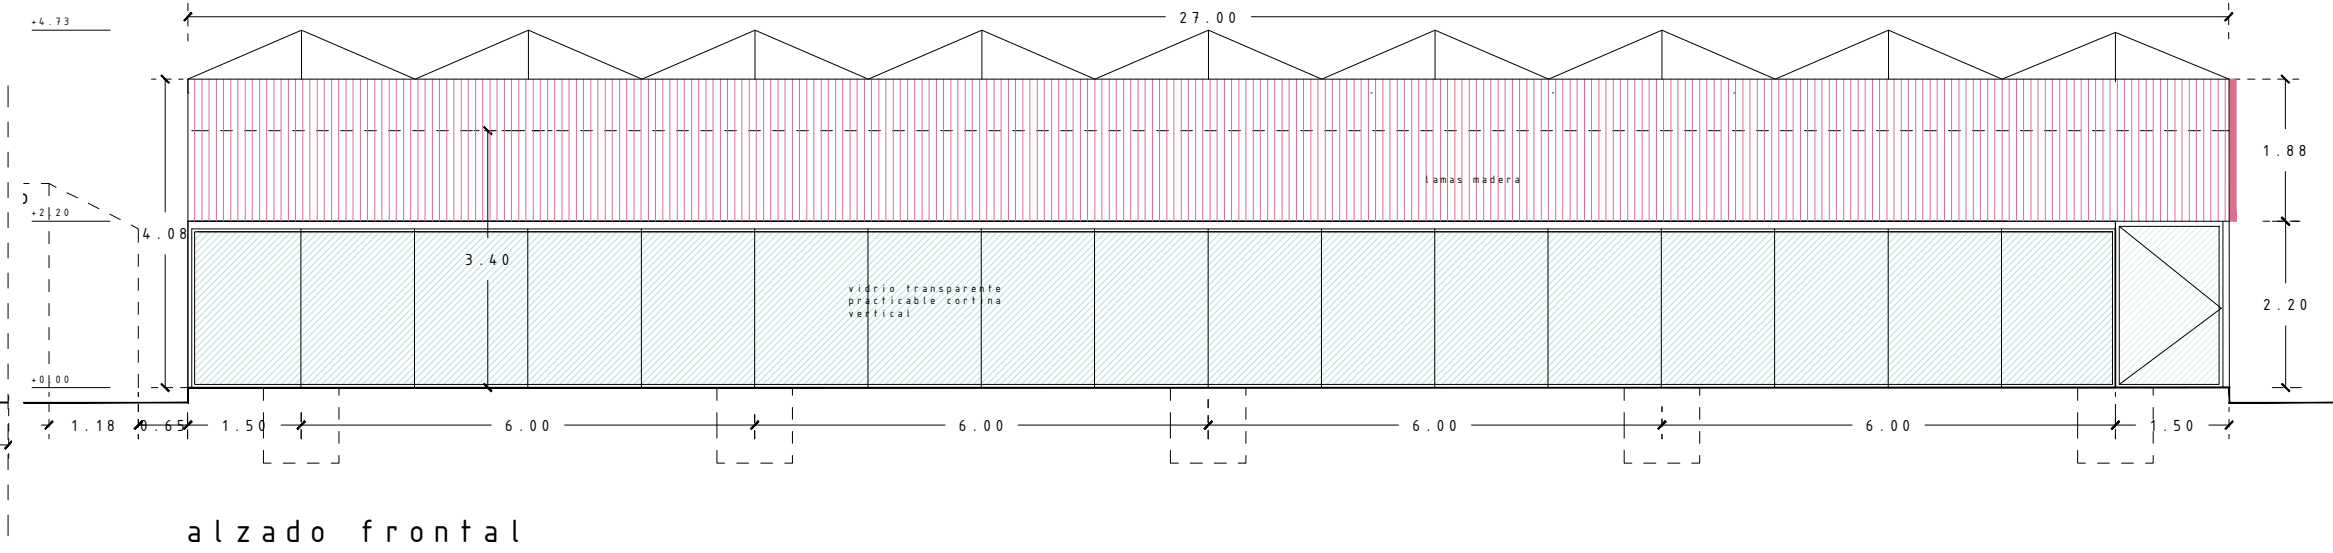


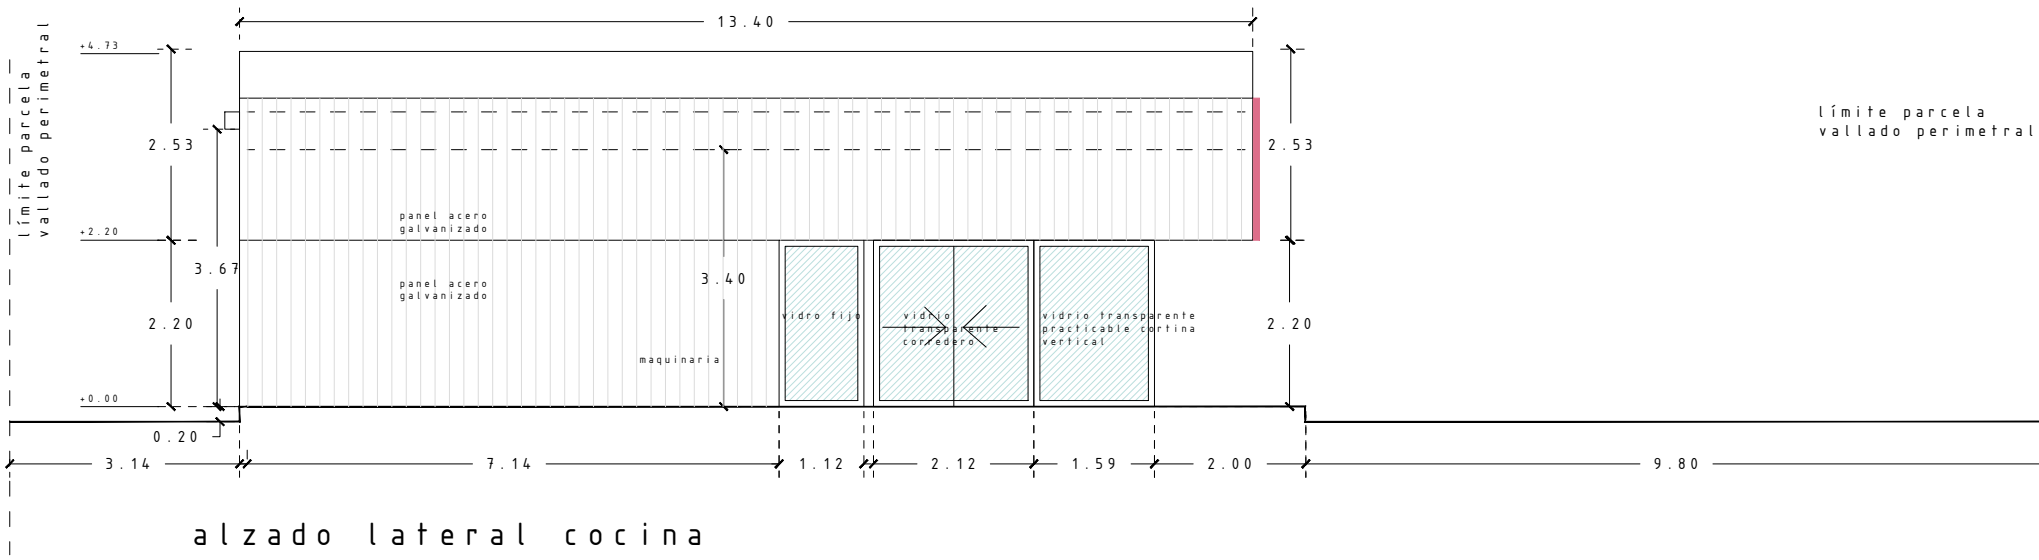

INTERVENCIÓN EN LA FINCA DE SAUCO anexo 4 **A2**
Arquitectura. Alzados generales

E: 1 / 100 m
Situación: Calle Padre José García nº 20
Promotor: Félix Paniago Gutiérrez
Arquitectura: Rubén Picado Fernández
Picado de Bias Arquitectos S.L - C/ González Marín 23 . 12803

A2 - 02