




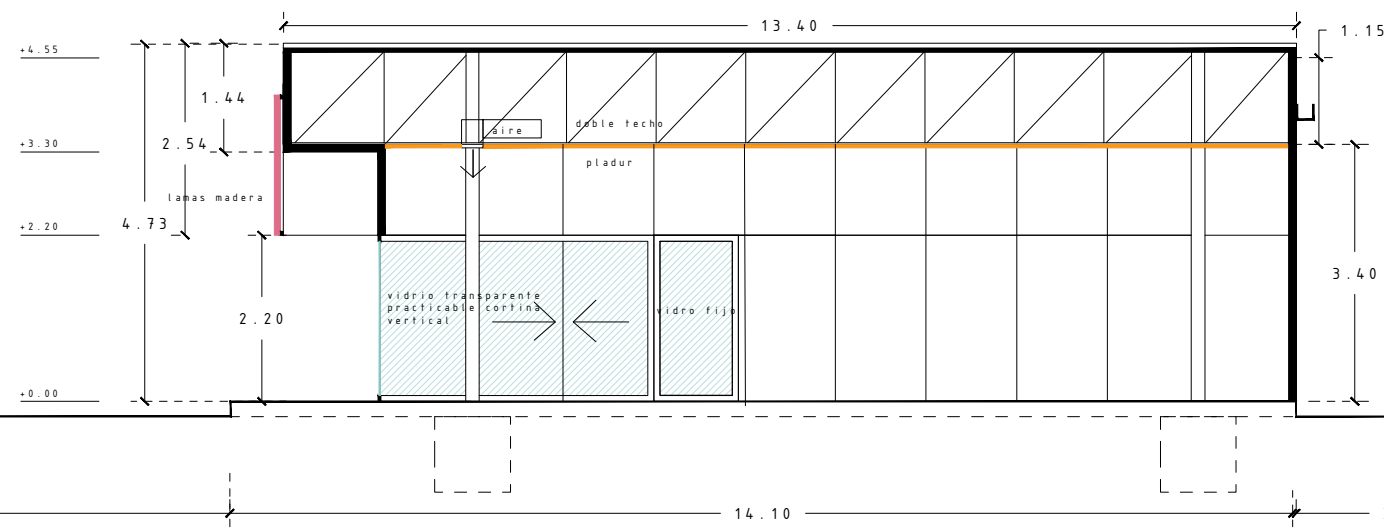


sección aa'

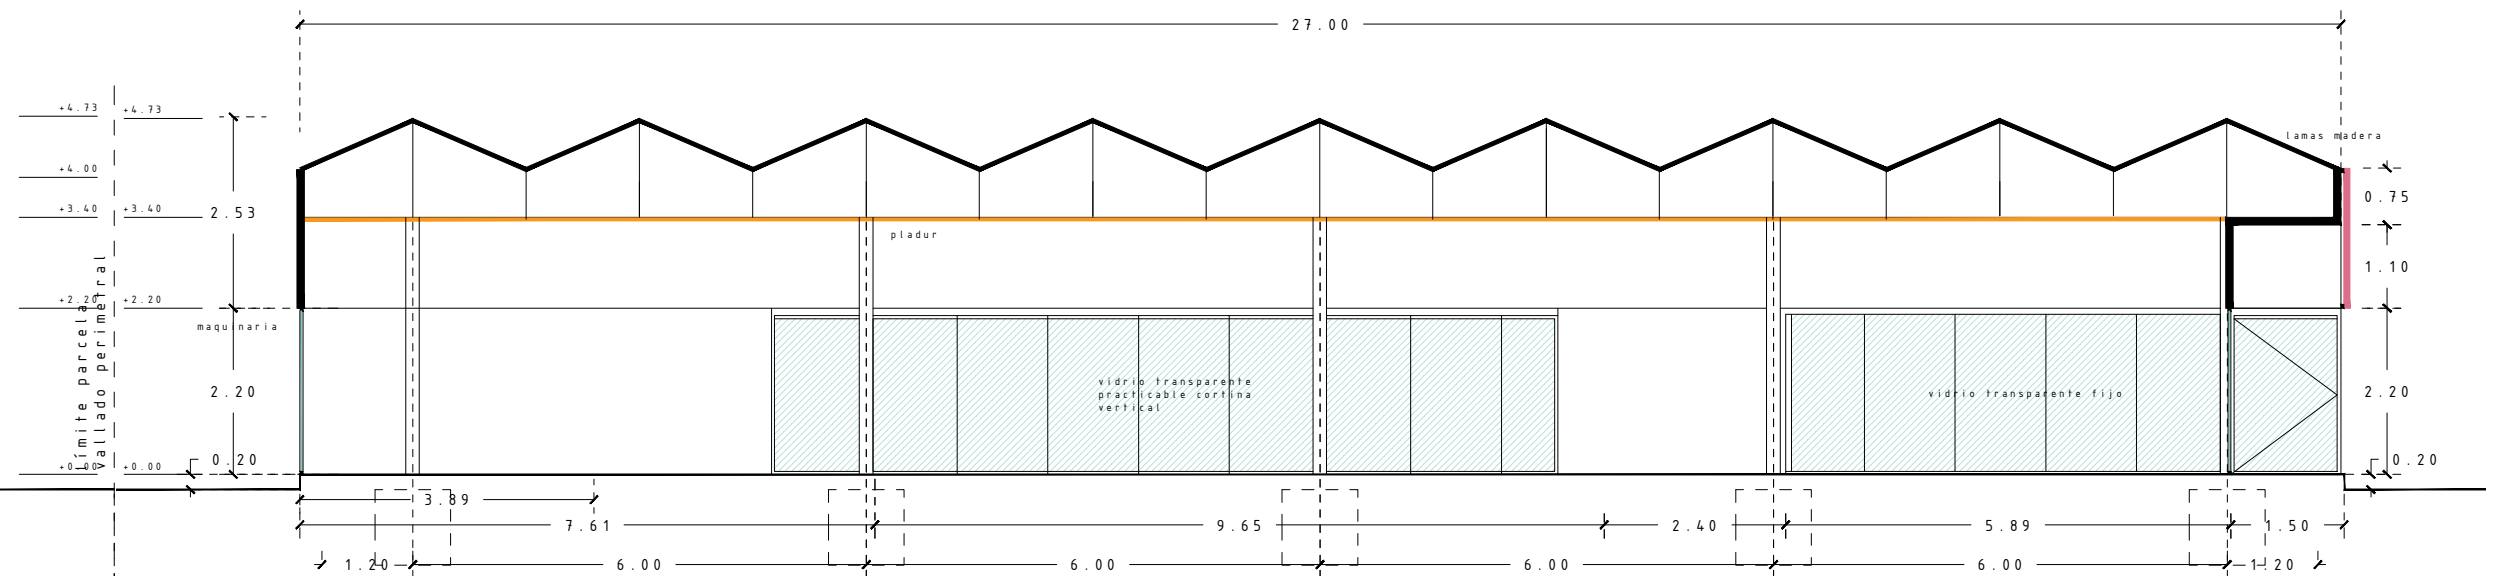


sección cc'

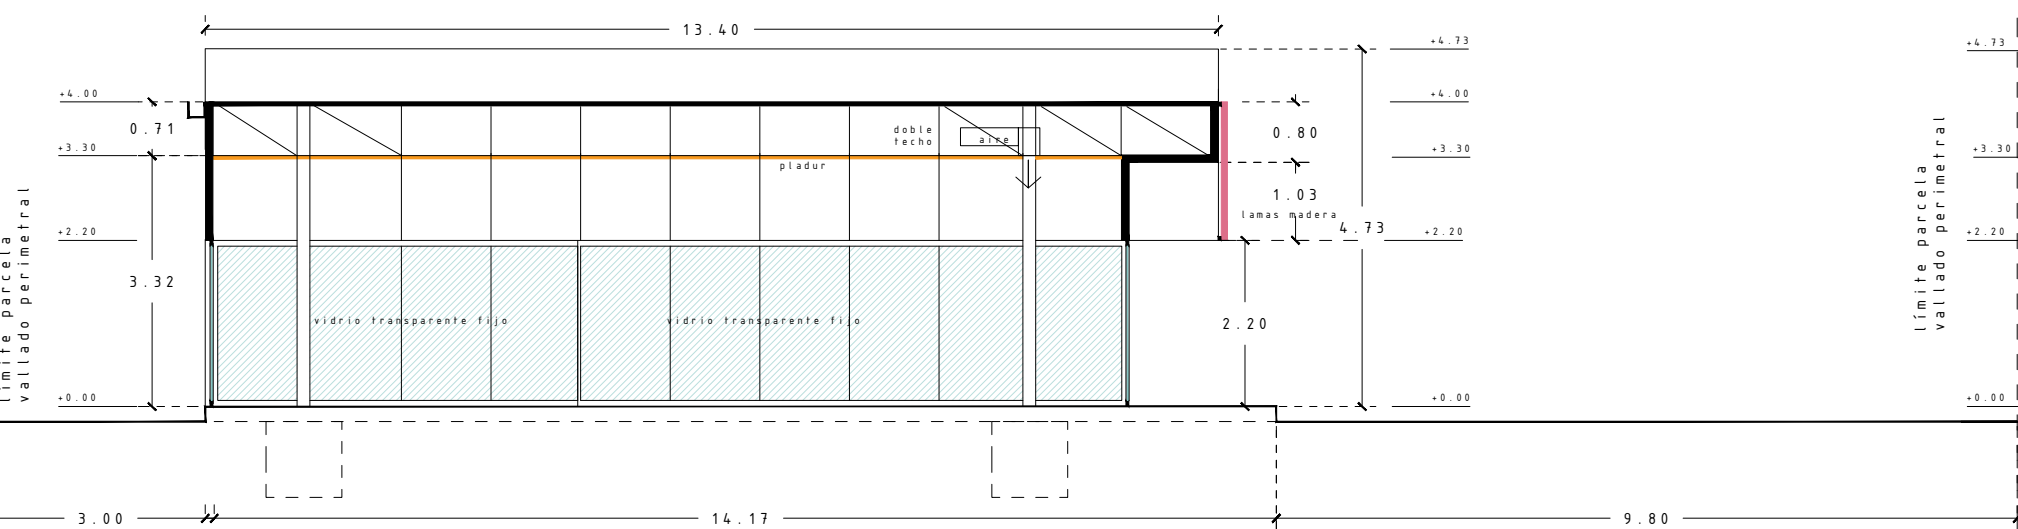

sección bb'

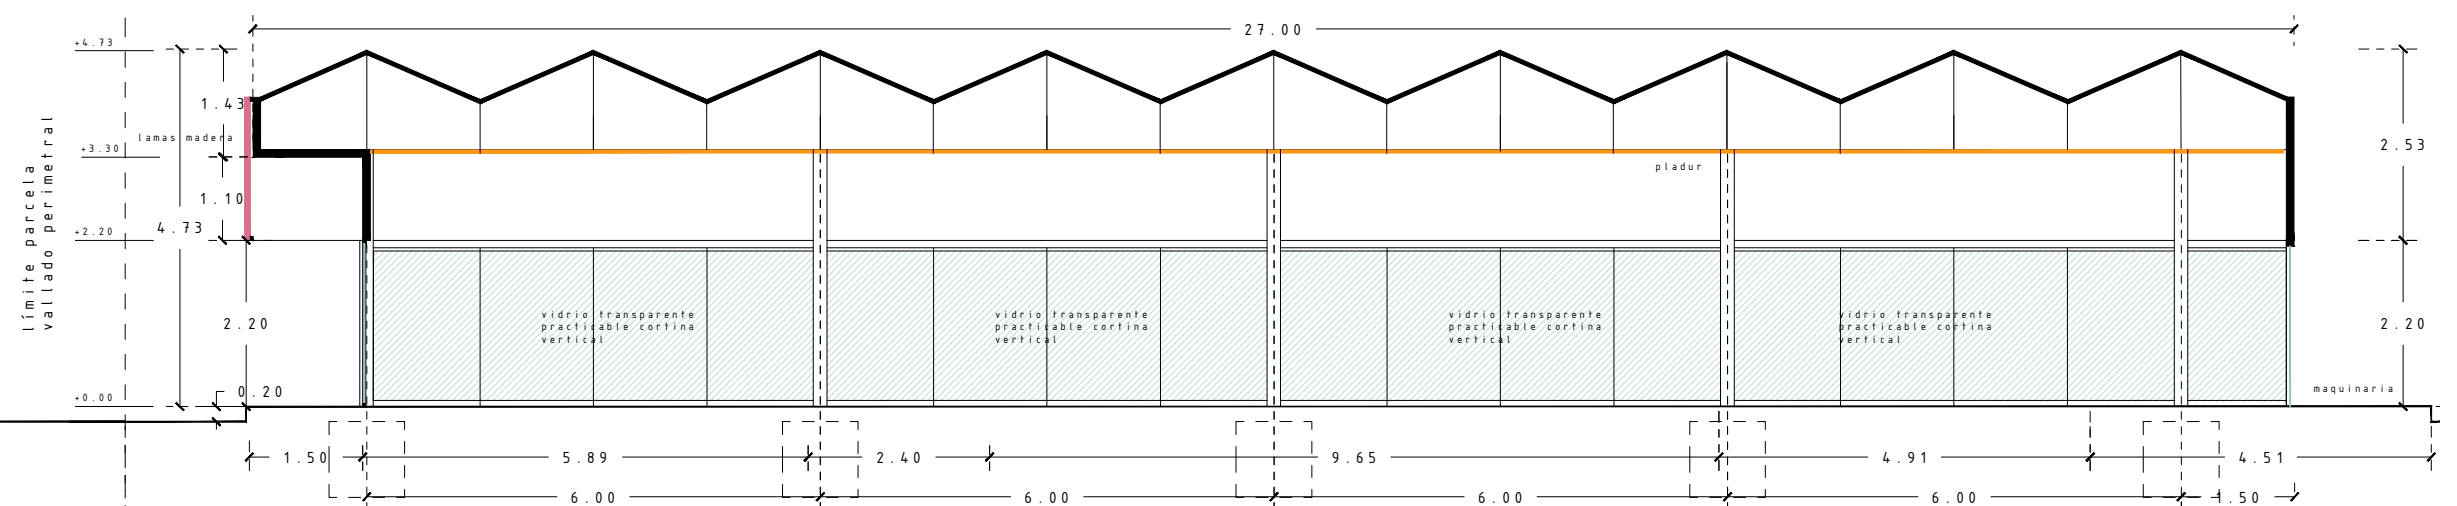

sección dd'

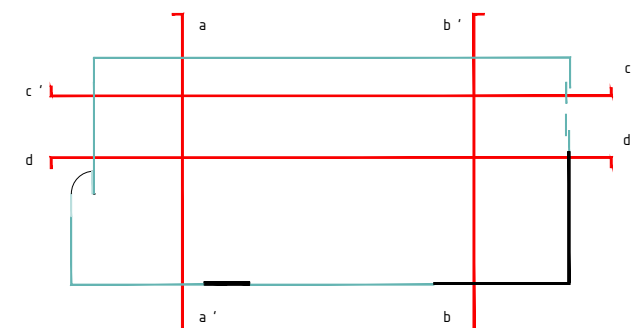

INTERVENCIÓN EN LA FINCA DE SAUCO anexo 4 **A2**
Arquitectura. Secciones generales

E: 1 / 100 m
Situación: Calle Padre José García nº 20
Promotor: Félix Paniago Gutiérrez
Arquitectura: Rubén Picado Fernández
Picado de Blas Arquitectos S.L. - C/ González Amigo 23 - 28033: Madrid Mayo 17

A2 - 03