

BANY PLANTA

LLEGENDA ACABATS:

PARAMENTS VERTICALS:

- EG** Enrajolat de gres porcelànic de format 10 x10 blanc satinat.
- EP** Enguixat a bona vista sobre parament vertical interior, pintat.
- EP\*** Enguixat a bona vista sobre parament vertical interior, pintat a l'esmalt.
- MI** Mirall per encolar sobre rastrells de fusta sobre parament vertical.
- PA** Parament vertical de contraplacat de fusta d'Arce de 19 mm de gruix acabat envernissat a l'aigua mate.
- PG** Placa de guix hidròfug pintada, color a definir per la DF.
- RM** Repises i remats de marbre blanc país polit apomaçat de 20 mm de gruix.
- SP** Sanejament, neteja i reparació d'enguixat existent sobre parament vertical interior.

SOSTRES:

- CG** Cel ras de plaques de guix hidròfug acabat pintat, color a definir per la DF.
- CR** Cel ras original de guix sanejat, netejat i reparat, incloent las cornises i motlures originals, acabat pintat, color a definir per la DF.
- CR\*** Cel ras nou de plaques de guix, acabat pintat, color a definir per la DF.

PAVIMENTS:

- GF** Graó de fusta d'Arce massís envernissat a l'aigua mate.
- PC** Paviment ceràmic original.
- PF** Paviment de tarima de fusta d'Arce d'una lama de 12 cm d'amplada i 22 mm de gruix, acabat envernissat a l'aigua mate.
- PM** Paviment de marbre blanc de 20 mm de gruix.
- PM\*** Paviment de marbre blanc país, acabat sorrejat fi d'una sola peça.

MOBILIARI FIXE:

- DM** Mobiliari amb frontals de DM acabats esmalt blanc trencat.
- GM** Gabinet amb porta corredissa de marbre blanc país de 20 mm de gruix.
- MA** Mobiliari de cuina amb tiradors integrats (gola d'alumini) amb frontals de panell contraplacat acabat d'Arce, amb tiradors ocults a pressió, excepte tiradors frigorífic i congelador on els tiradors seran d'acer inoxidable marca Arcon, model 7019 de 672 mm. Sòcol d'alumini satinat.
- SM** Sobre de marbre blanc país de 30 mm de gruix apomaçat.

EQUIPAMENT I ACCESSORIS BANY:

- 01** Inodoro suspès Duravit Starck3 Compact, 360 x 485 mm, ref. #220209.
- 02** Lavabo suspès Duravit Happy D.2, 500 X 360 mm, ref. #071050.
- 03** Canal CAINOX 60 cm d'amplada, ref. 490.070.060.

GRIFERIA:

BANY

- 04** Monomando lavabo amb vàlvula automàtica de Ramon Soler, Drako, ref. 3301-VA.
- 05** Conjunt de dutxa termostàtica de Ramon Soler, Termodrako 3395 AS.



01.



02.




04.




05.

LES COTES DEL PLÀNOL SÓN ORIENTATIVES. LES MIDES ES COMPROVARAN EN OBRA.

CLIENT	CONSULTOR <b>A&amp;EB</b>	ARQUITECTES	TÍTOL DEL PROJECTE PROJECTE EXECUTIU REFORMA D' UN HABITATGE AL CARRER VALÈNCIA, 223	CLAU 067	ESCALES A3 1:20 A4 - ORIGINALS	NOM DEL PLÀNOL: BANY PLANTA	DATA: JULIOL 2016	CAPÍTOL 1	015
					GRAFIQUES		NOM FITXER: 002 Plànols.dwg		

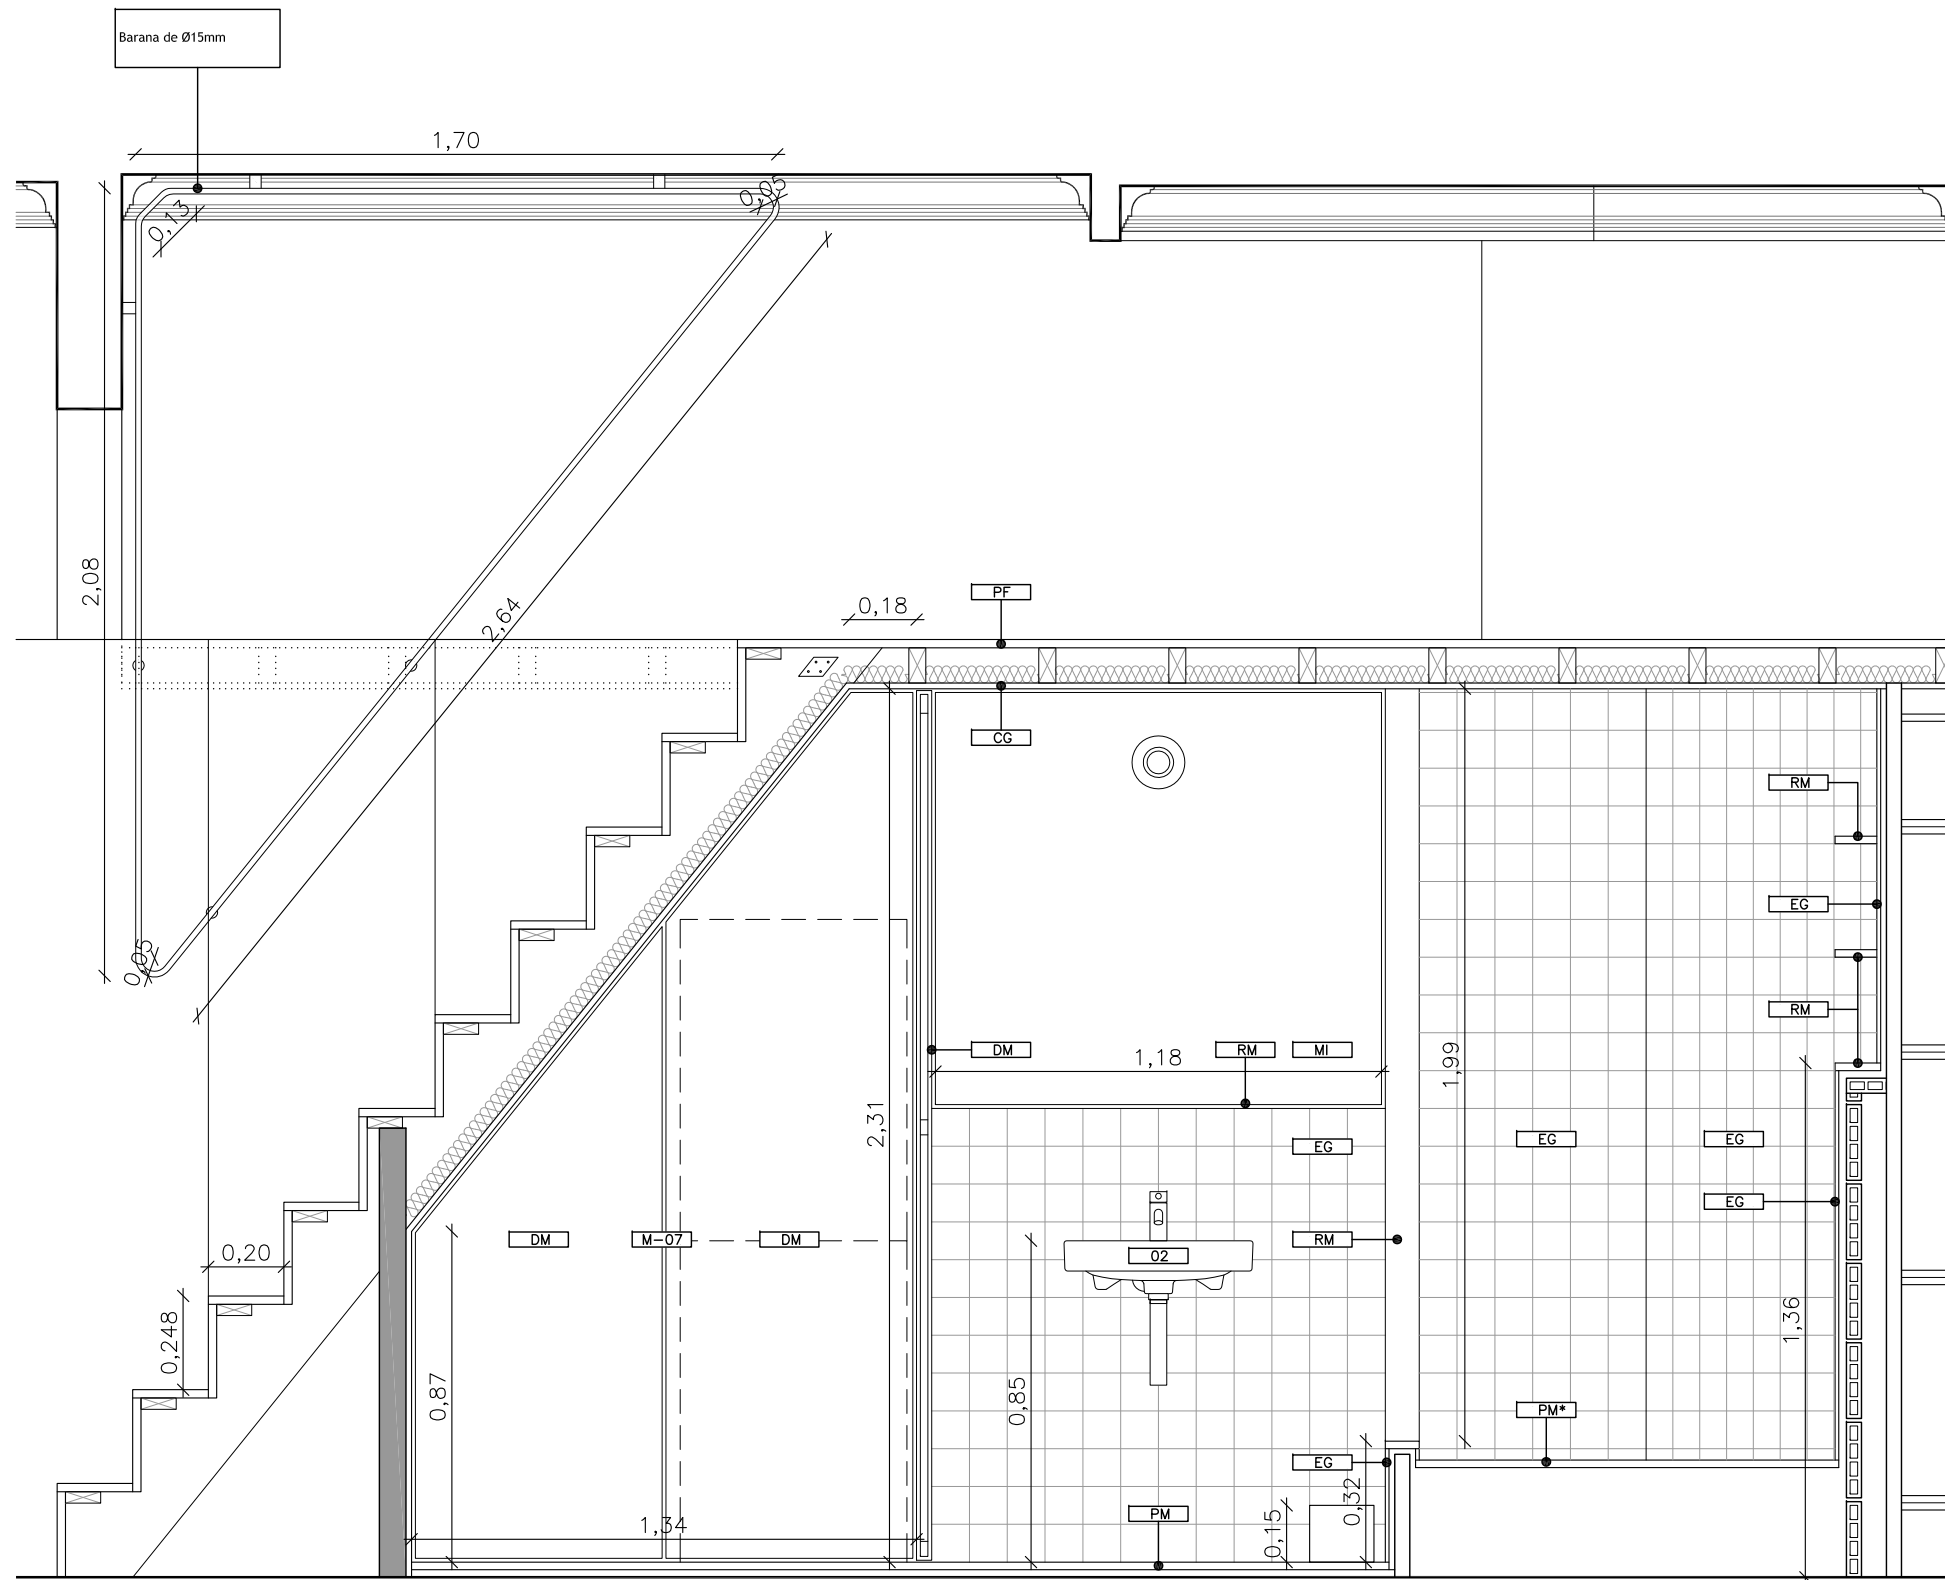

BANY SECCIÓ C

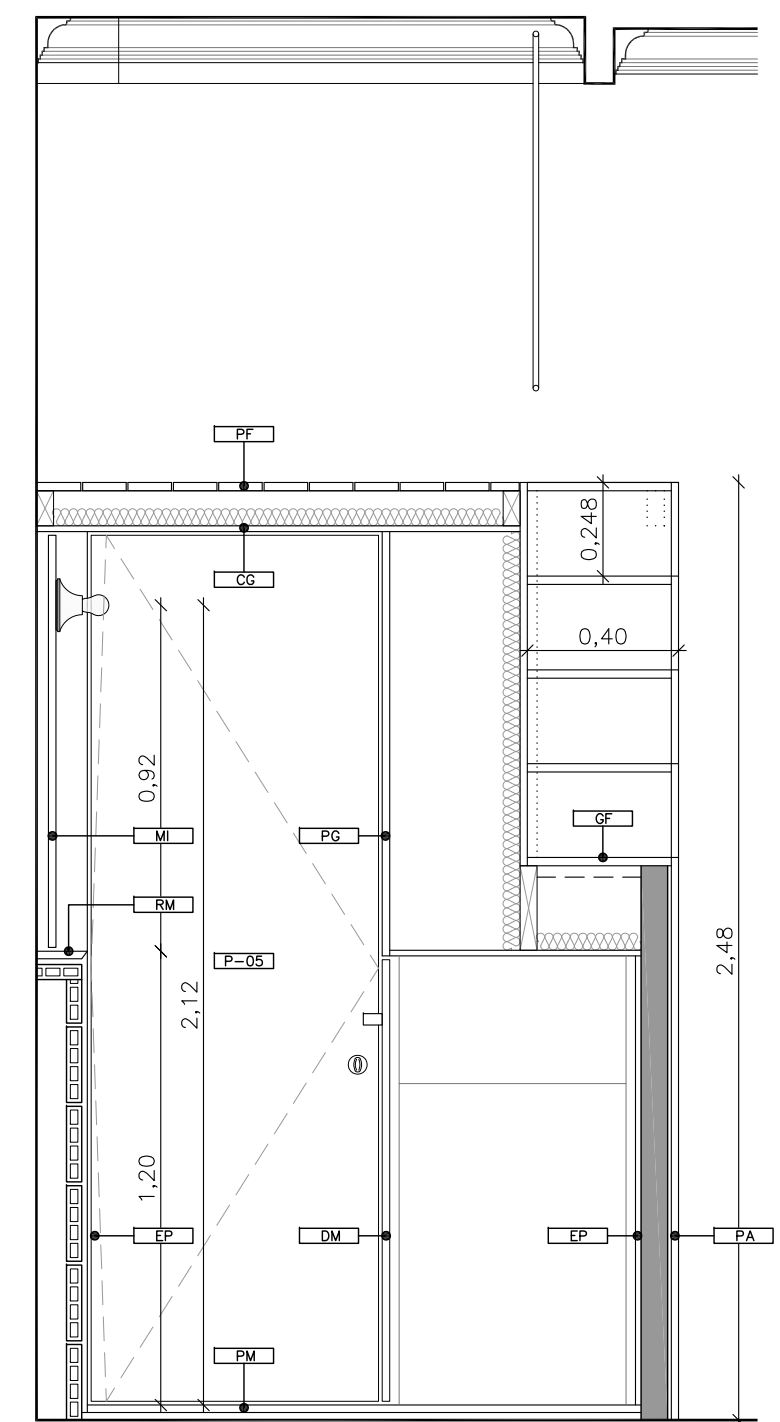

BANY SECCIÓ D

LES COTES DEL PLÀNOL SÓN ORIENTATIVES. LES MIDES ES COMPROVARAN EN OBRA.

CLIENT	CONSULTOR <b>A&amp;EB</b>	ARQUITECTES	TÍTOL DEL PROJECTE PROJECTE EXECUTIU REFORMA D'UN HABITATGE AL CARRER VALÈNCIA, 223	CLAU 067	ESCALES A3 1:20 A4 - ORIGINALS	NOM DEL PLÀNOL: BANY SECCIONS C, D	DATA: JULIOL 2016	CAPÍTOL 1	018
					0 0.5		NOM FITXER: 002 Plànols.dwg		