


BANY SECCIÓ B

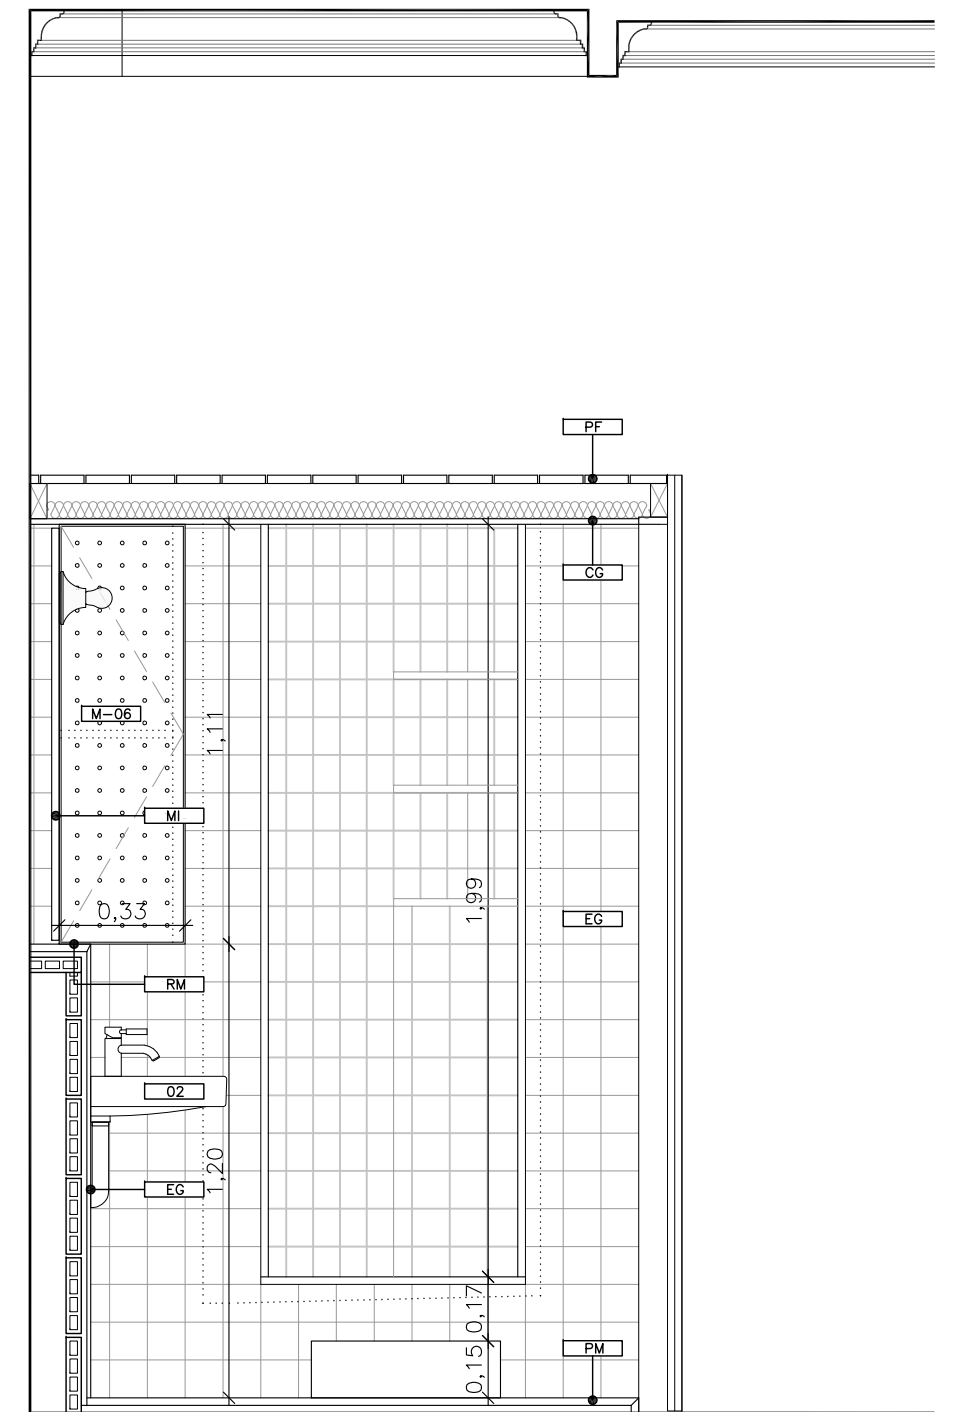

BANY SECCIÓ E

LES COTES DEL PLÀNOL SÓN ORIENTATIVES. LES MIDES ES COMPROVARAN EN OBRA.

CLIENT	CONSULTOR A&EB	ARQUITECTES	TÍTOL DEL PROJECTE PROJECTE EXECUTIU REFORMA D' UN HABITATGE AL CARRER VALÈNCIA, 223	CLAU 067	ESCALES A3 1:20 A4 - ORIGINALS	NOM DEL PLÀNOL: BANY SECCIONS B, E	DATA: JULIOL 2016	CAPÍTOL 1	017
					GRAFIQUES		NOM FITXER: 002 Plànols.dwg		