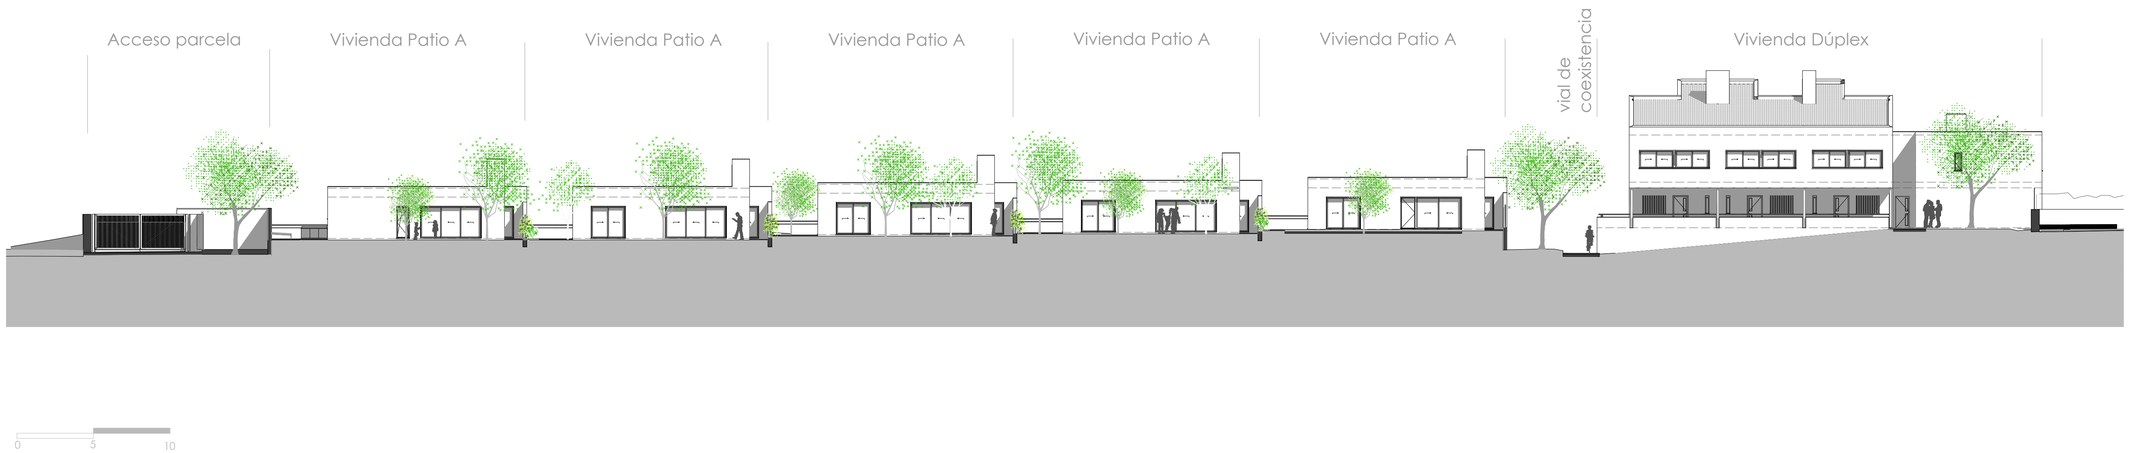
Acceso parcela
Vivienda Patio A
Vivienda Patio A
Vivienda Patio A
Vivienda Patio A
Vivienda Patio A
vial de coexistencia
Vivienda Dúplex
0
5
10