




planta primera 1:400

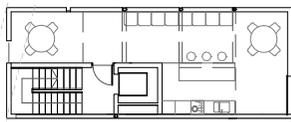

entrepanta 1:400

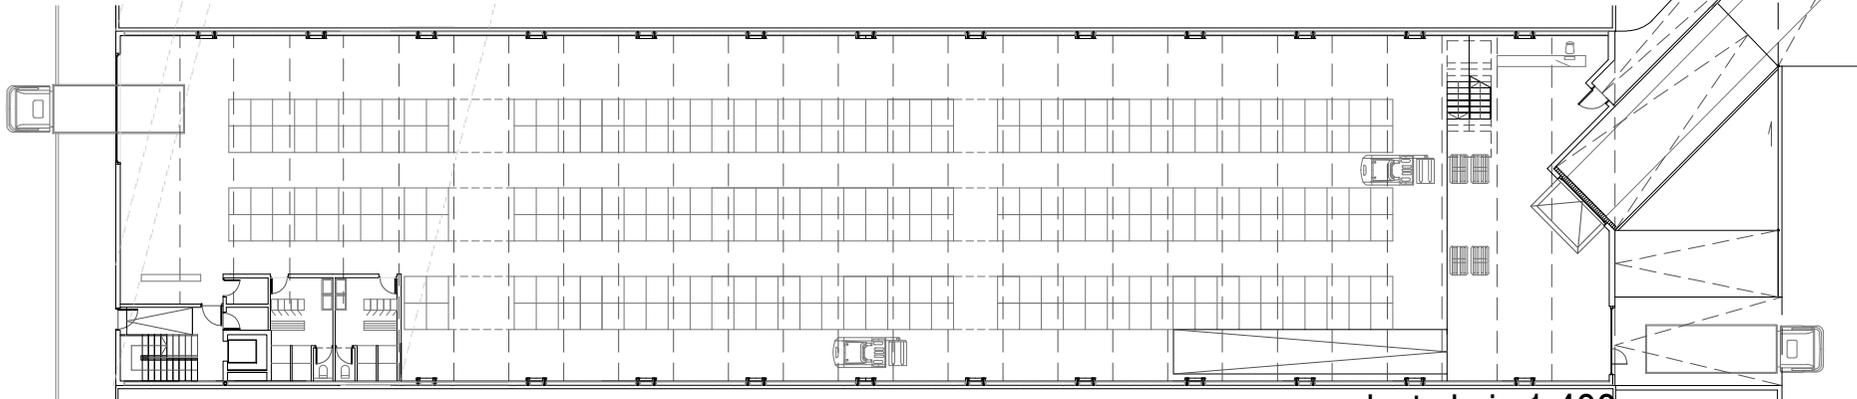

planta baja 1:400

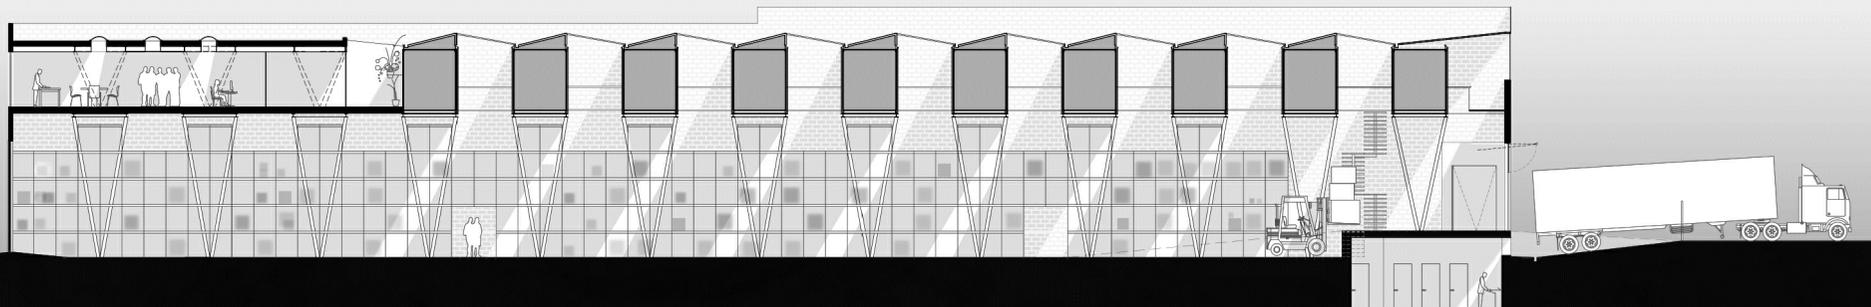

sección longitudinal