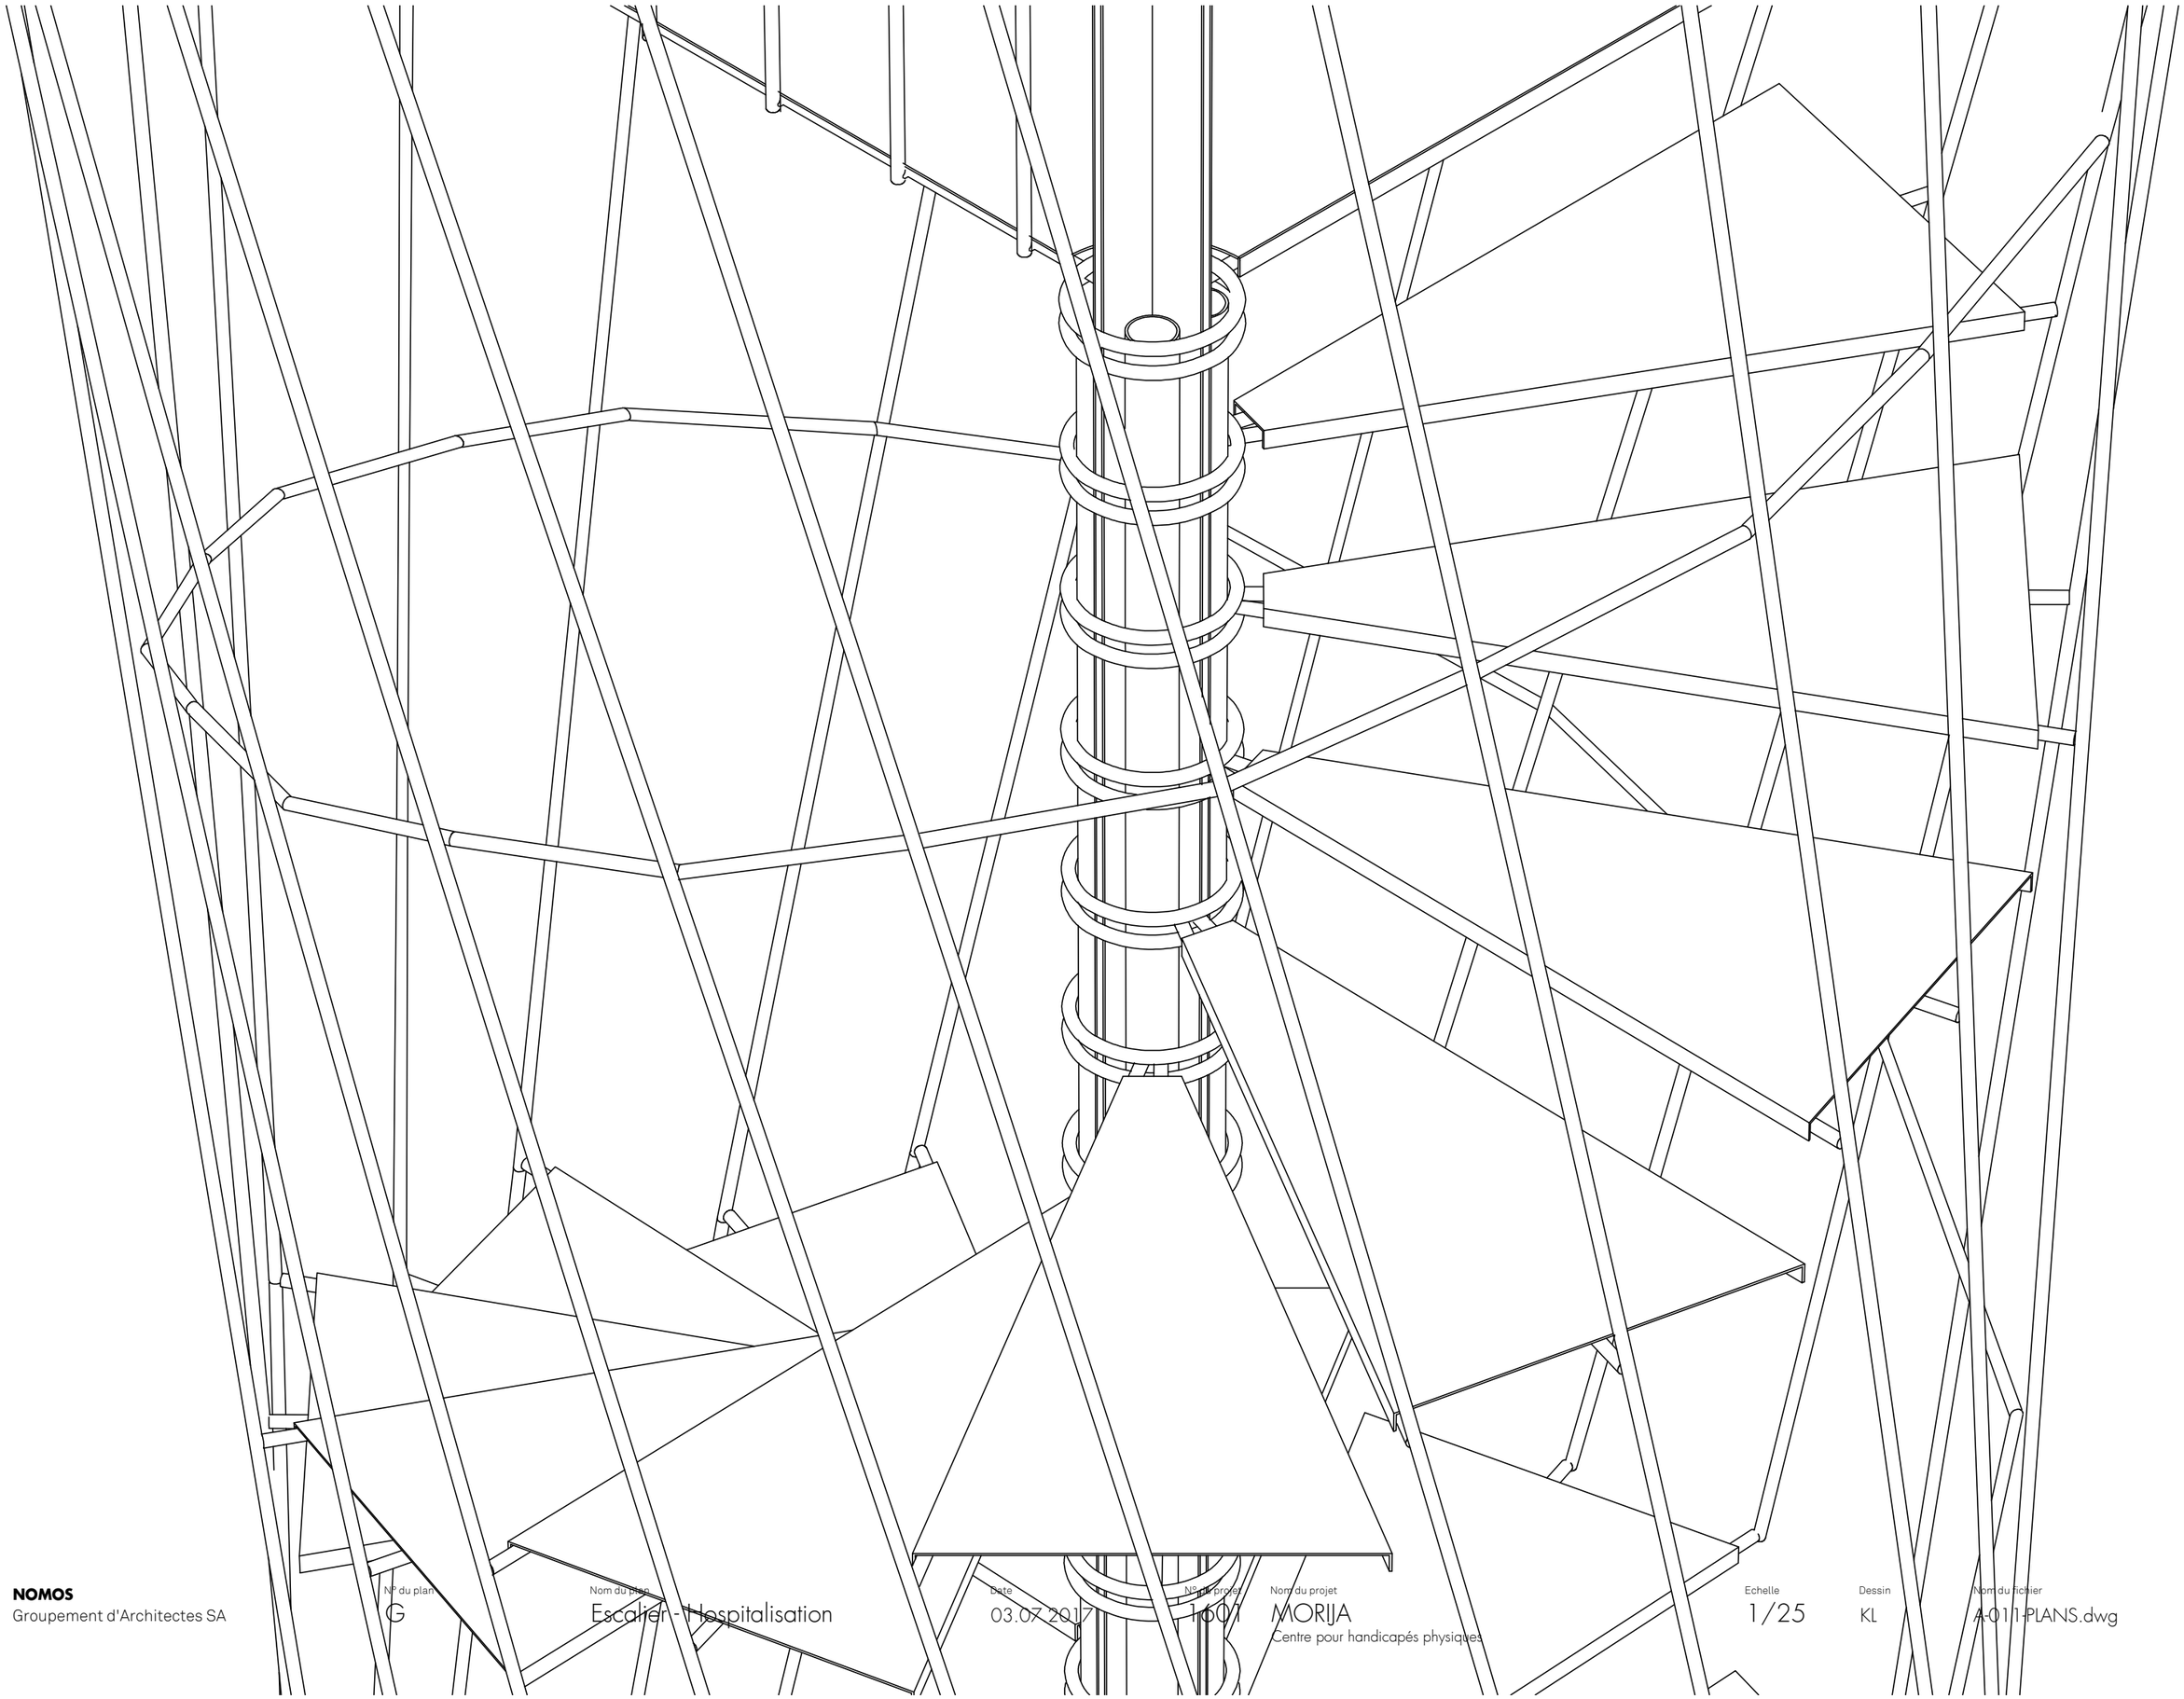

NOMOS
Groupement d'Architectes SA

Nº du plan	Nom du plan	Date	Nº du projet	Nom du projet	Echelle	Dessin	Nom du fichier
G	Escalier - Hospitalisation	03.07.2017	1601	MORIJA Centre pour handicapés physiques	1/25	KL	A-011-PLANS.dwg

N