

ALZADO




SECCION GENERAL

DETALLE SECCION

ESC 1:1



SECCION VERTICAL

ESC 1:5

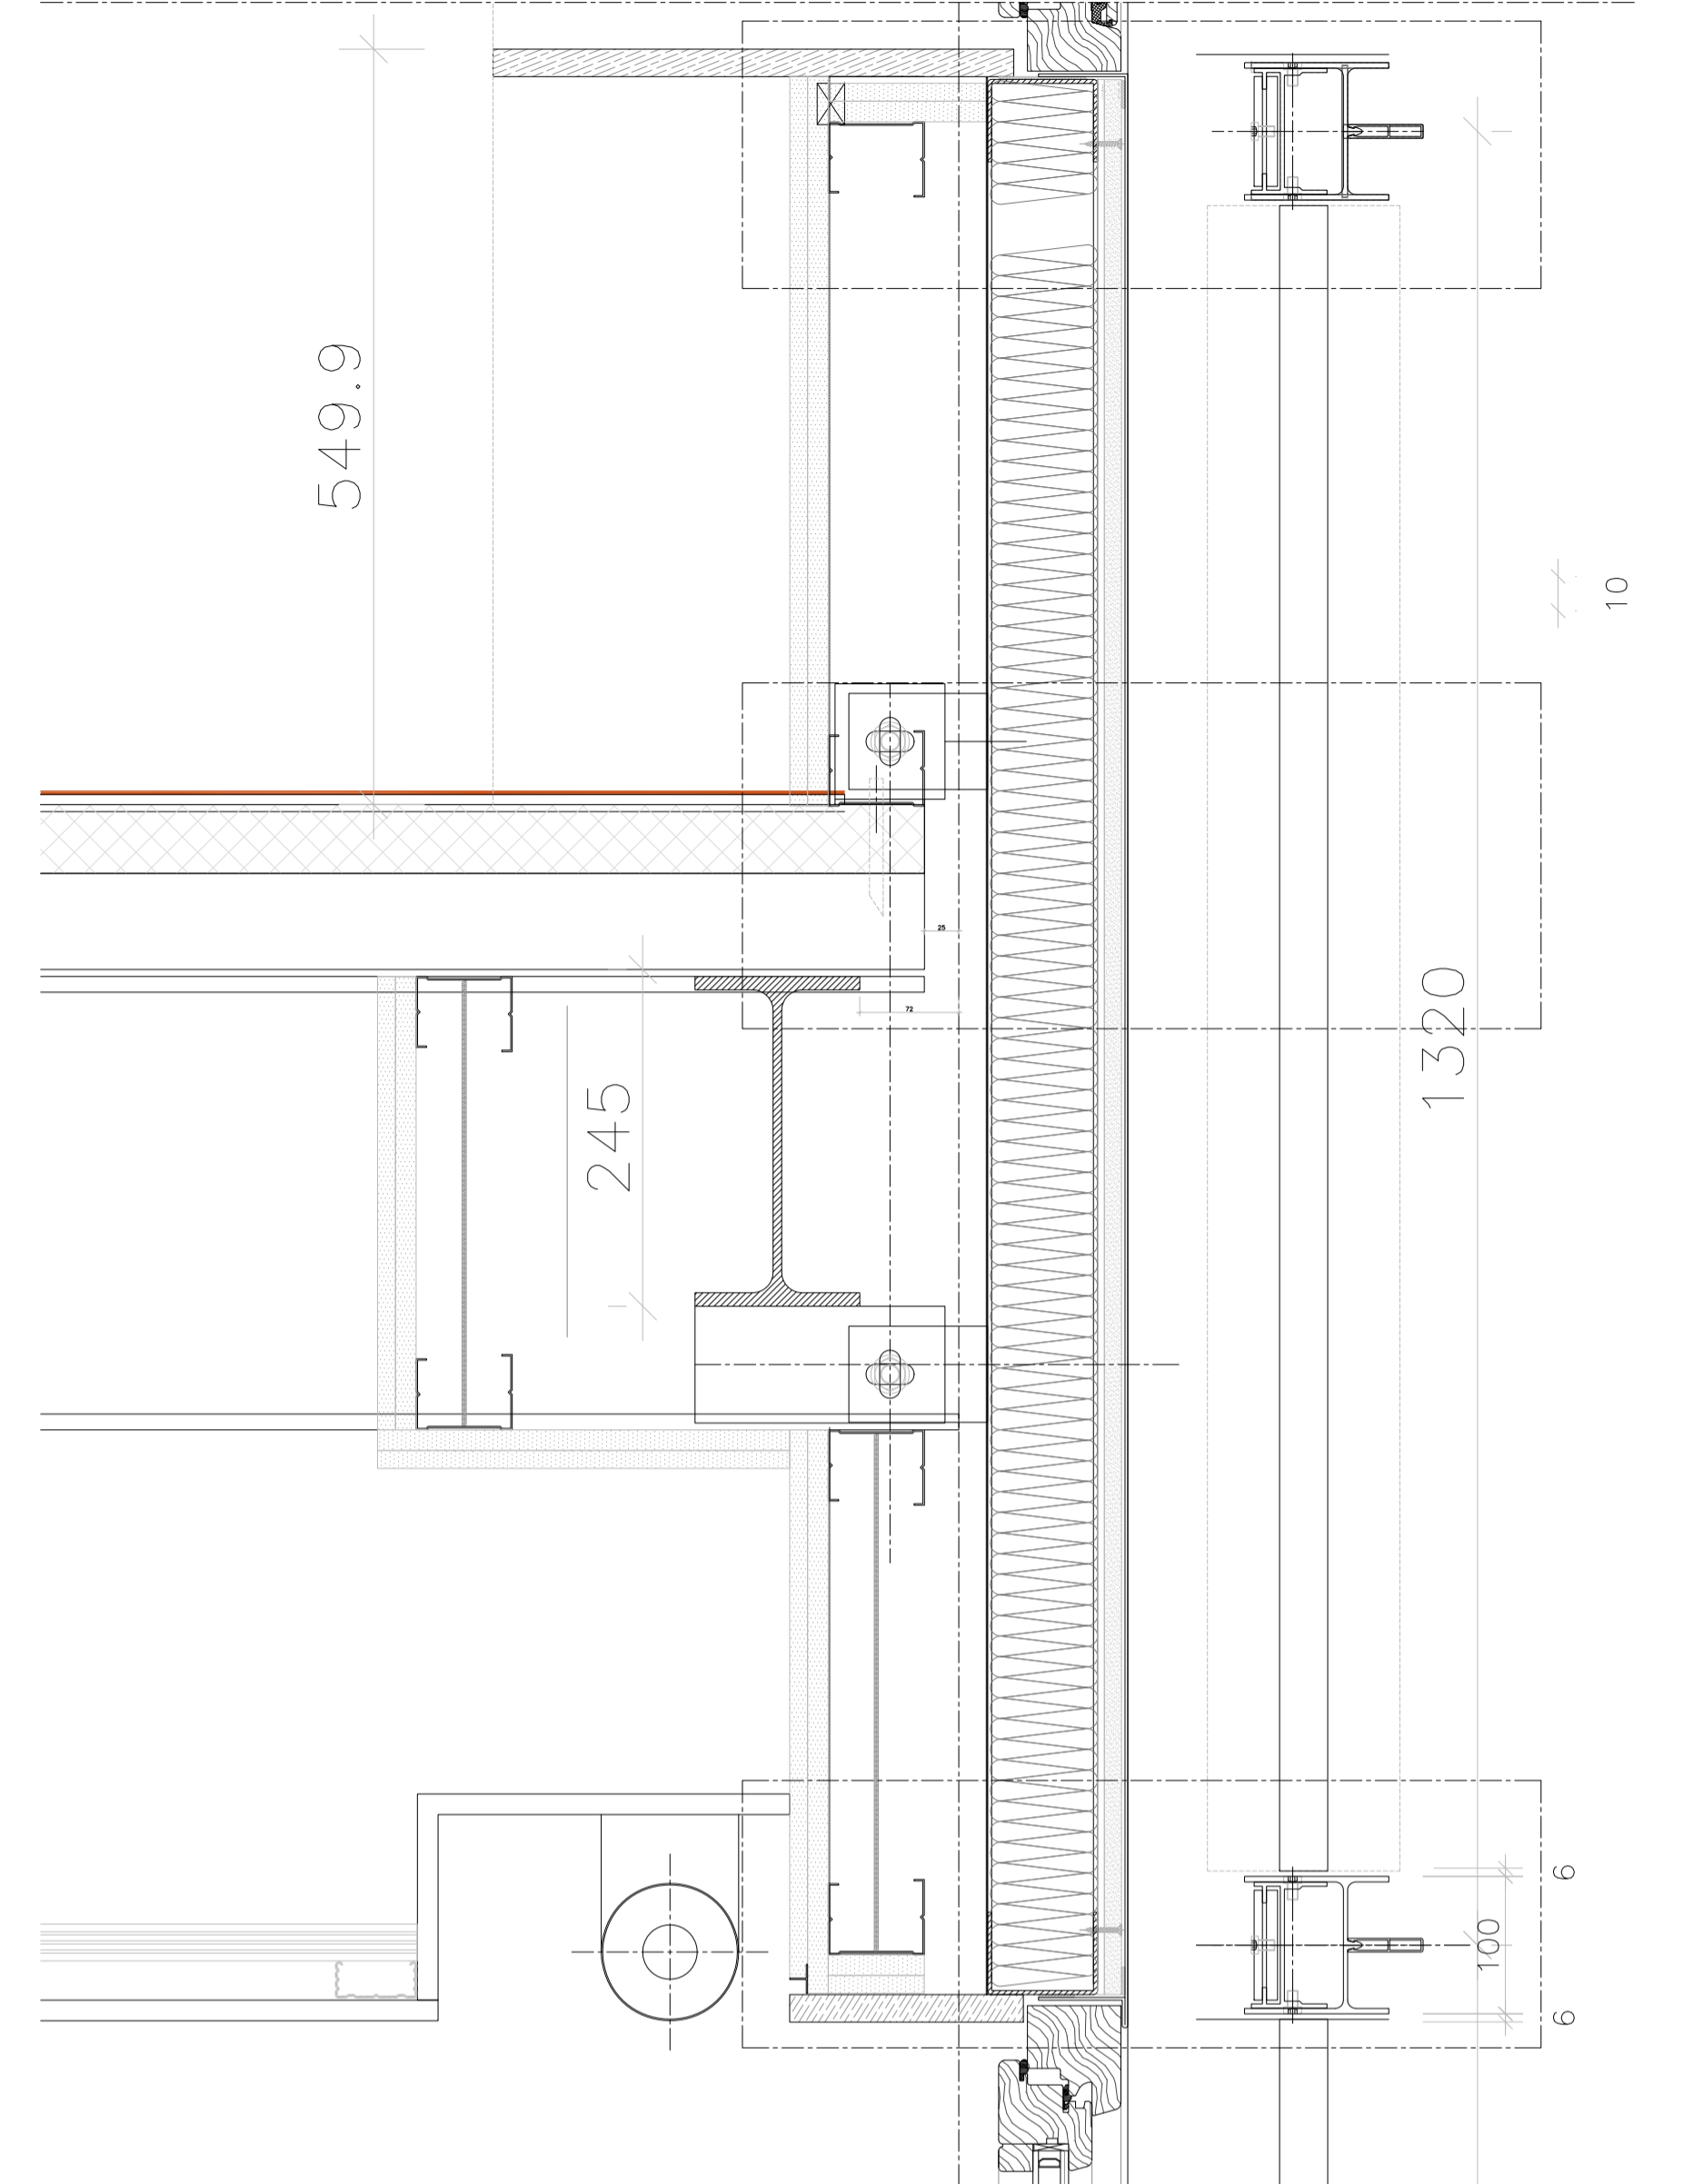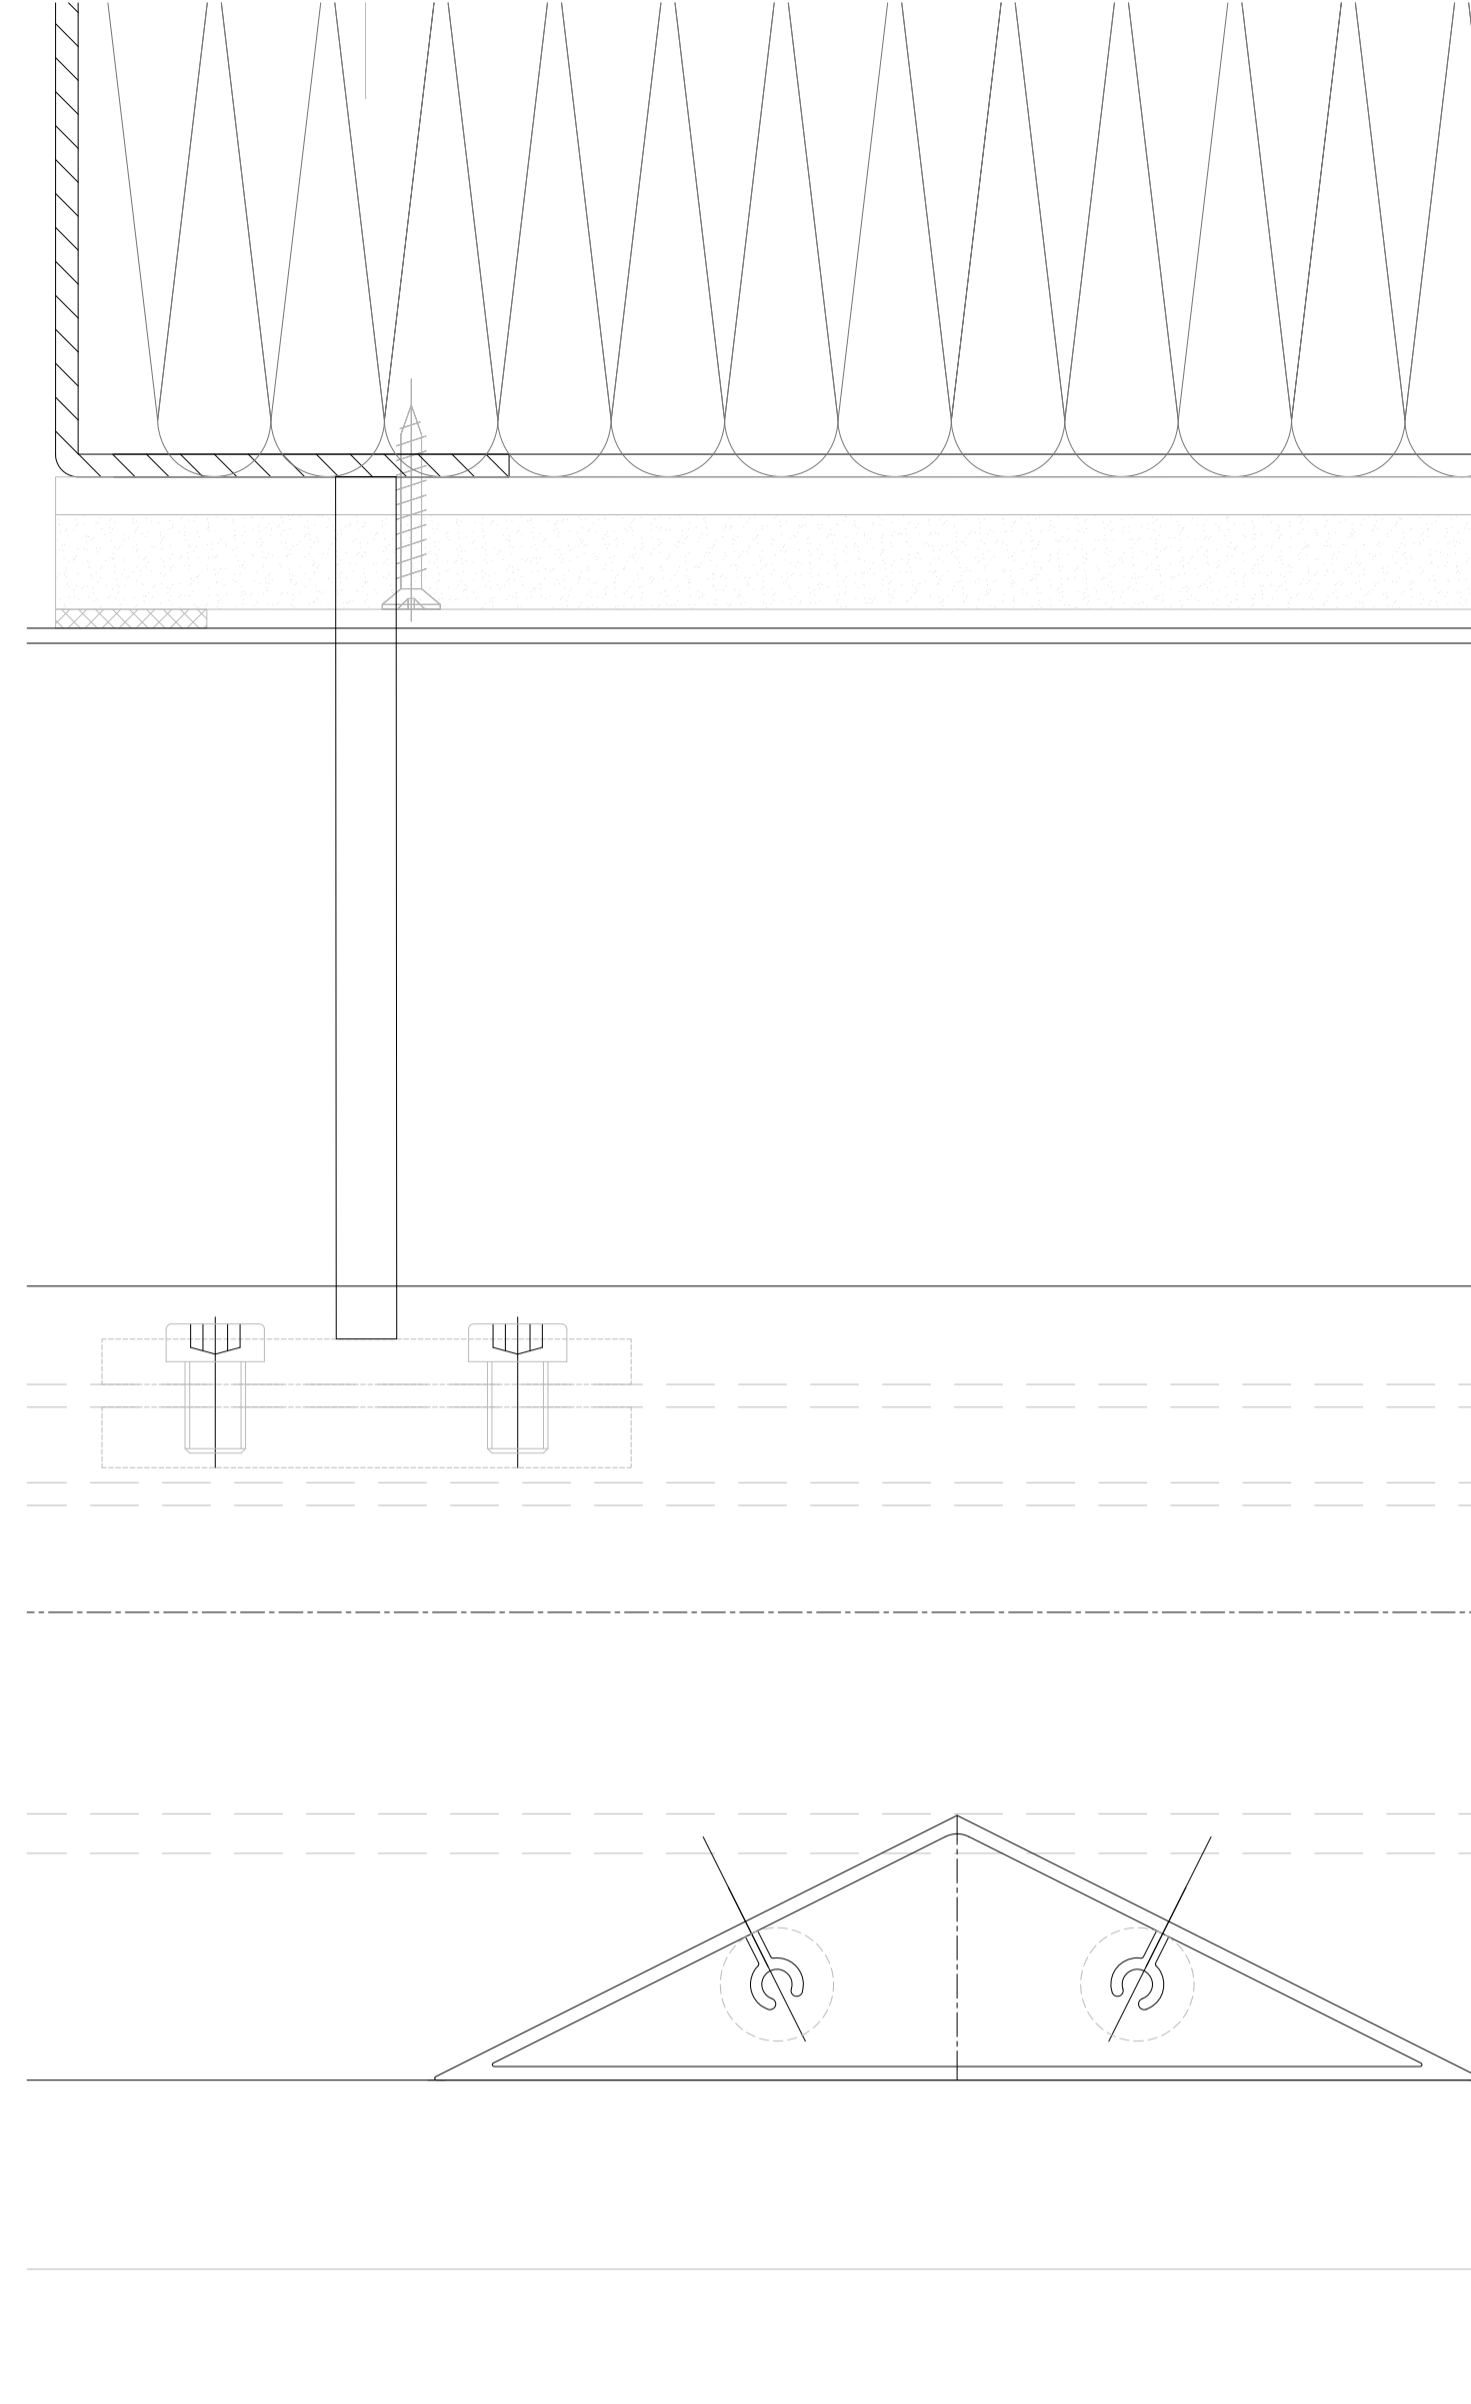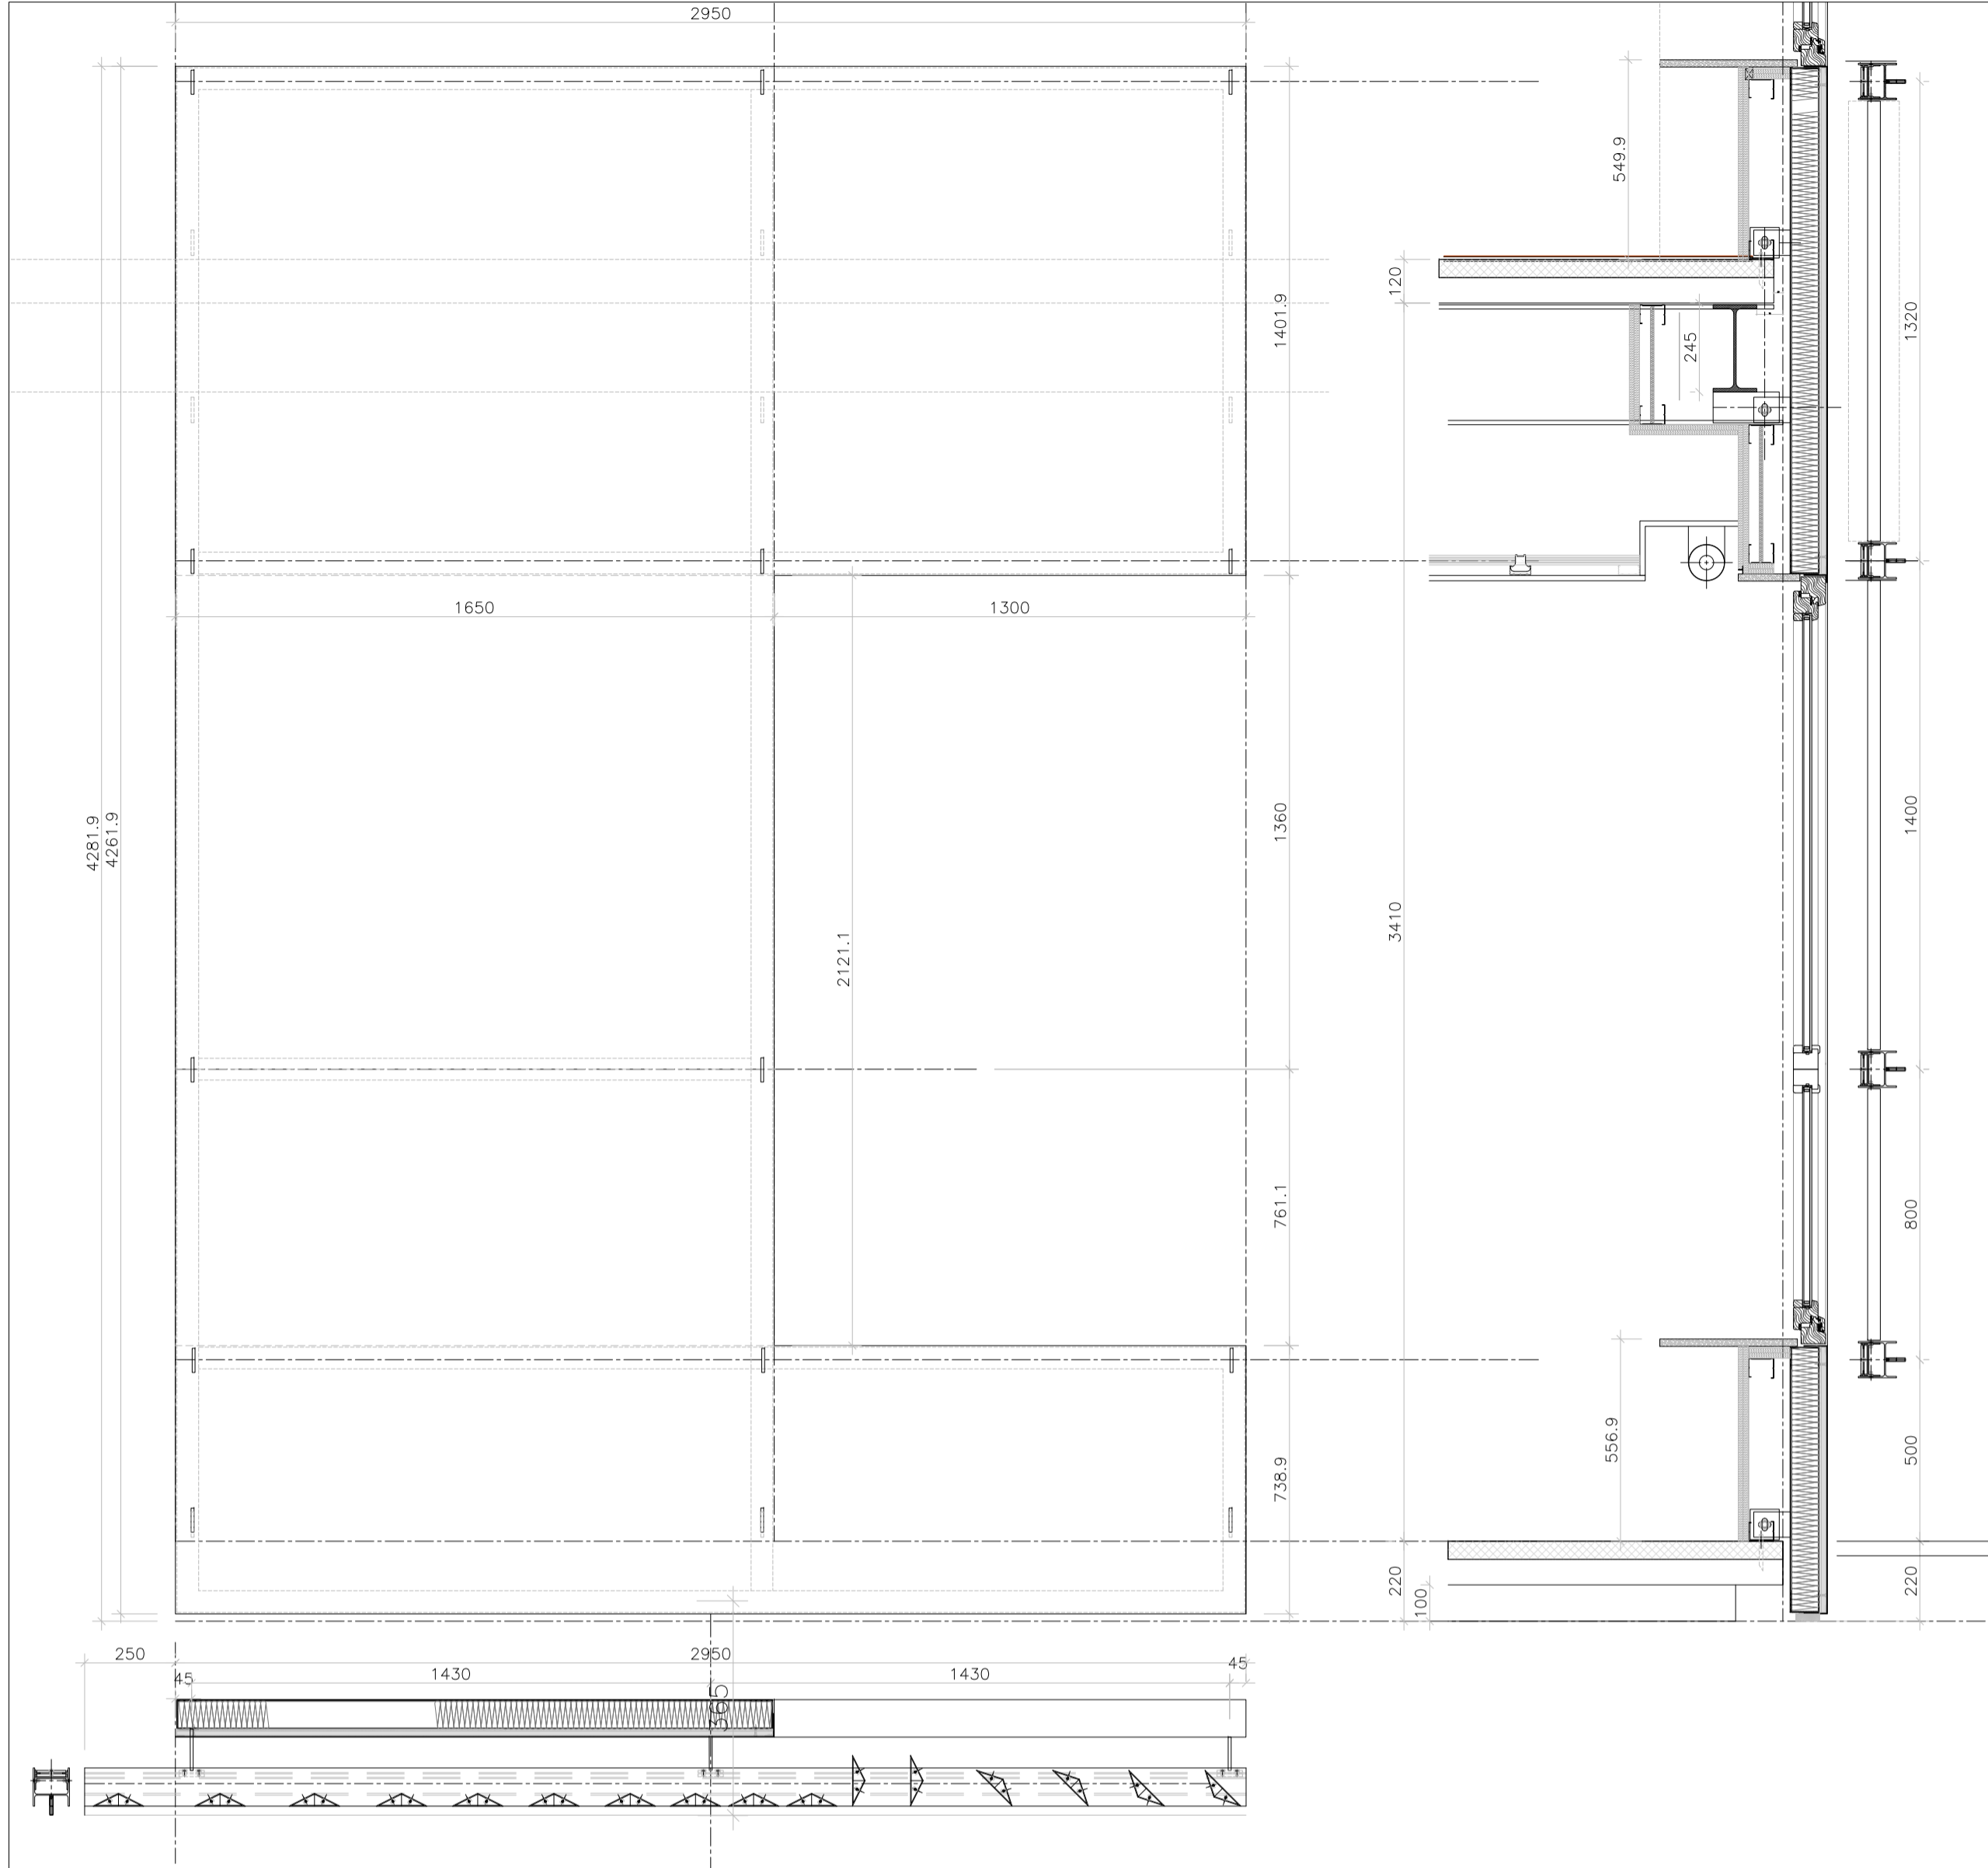

SECCION HORIZONTAL

ESC 1:5

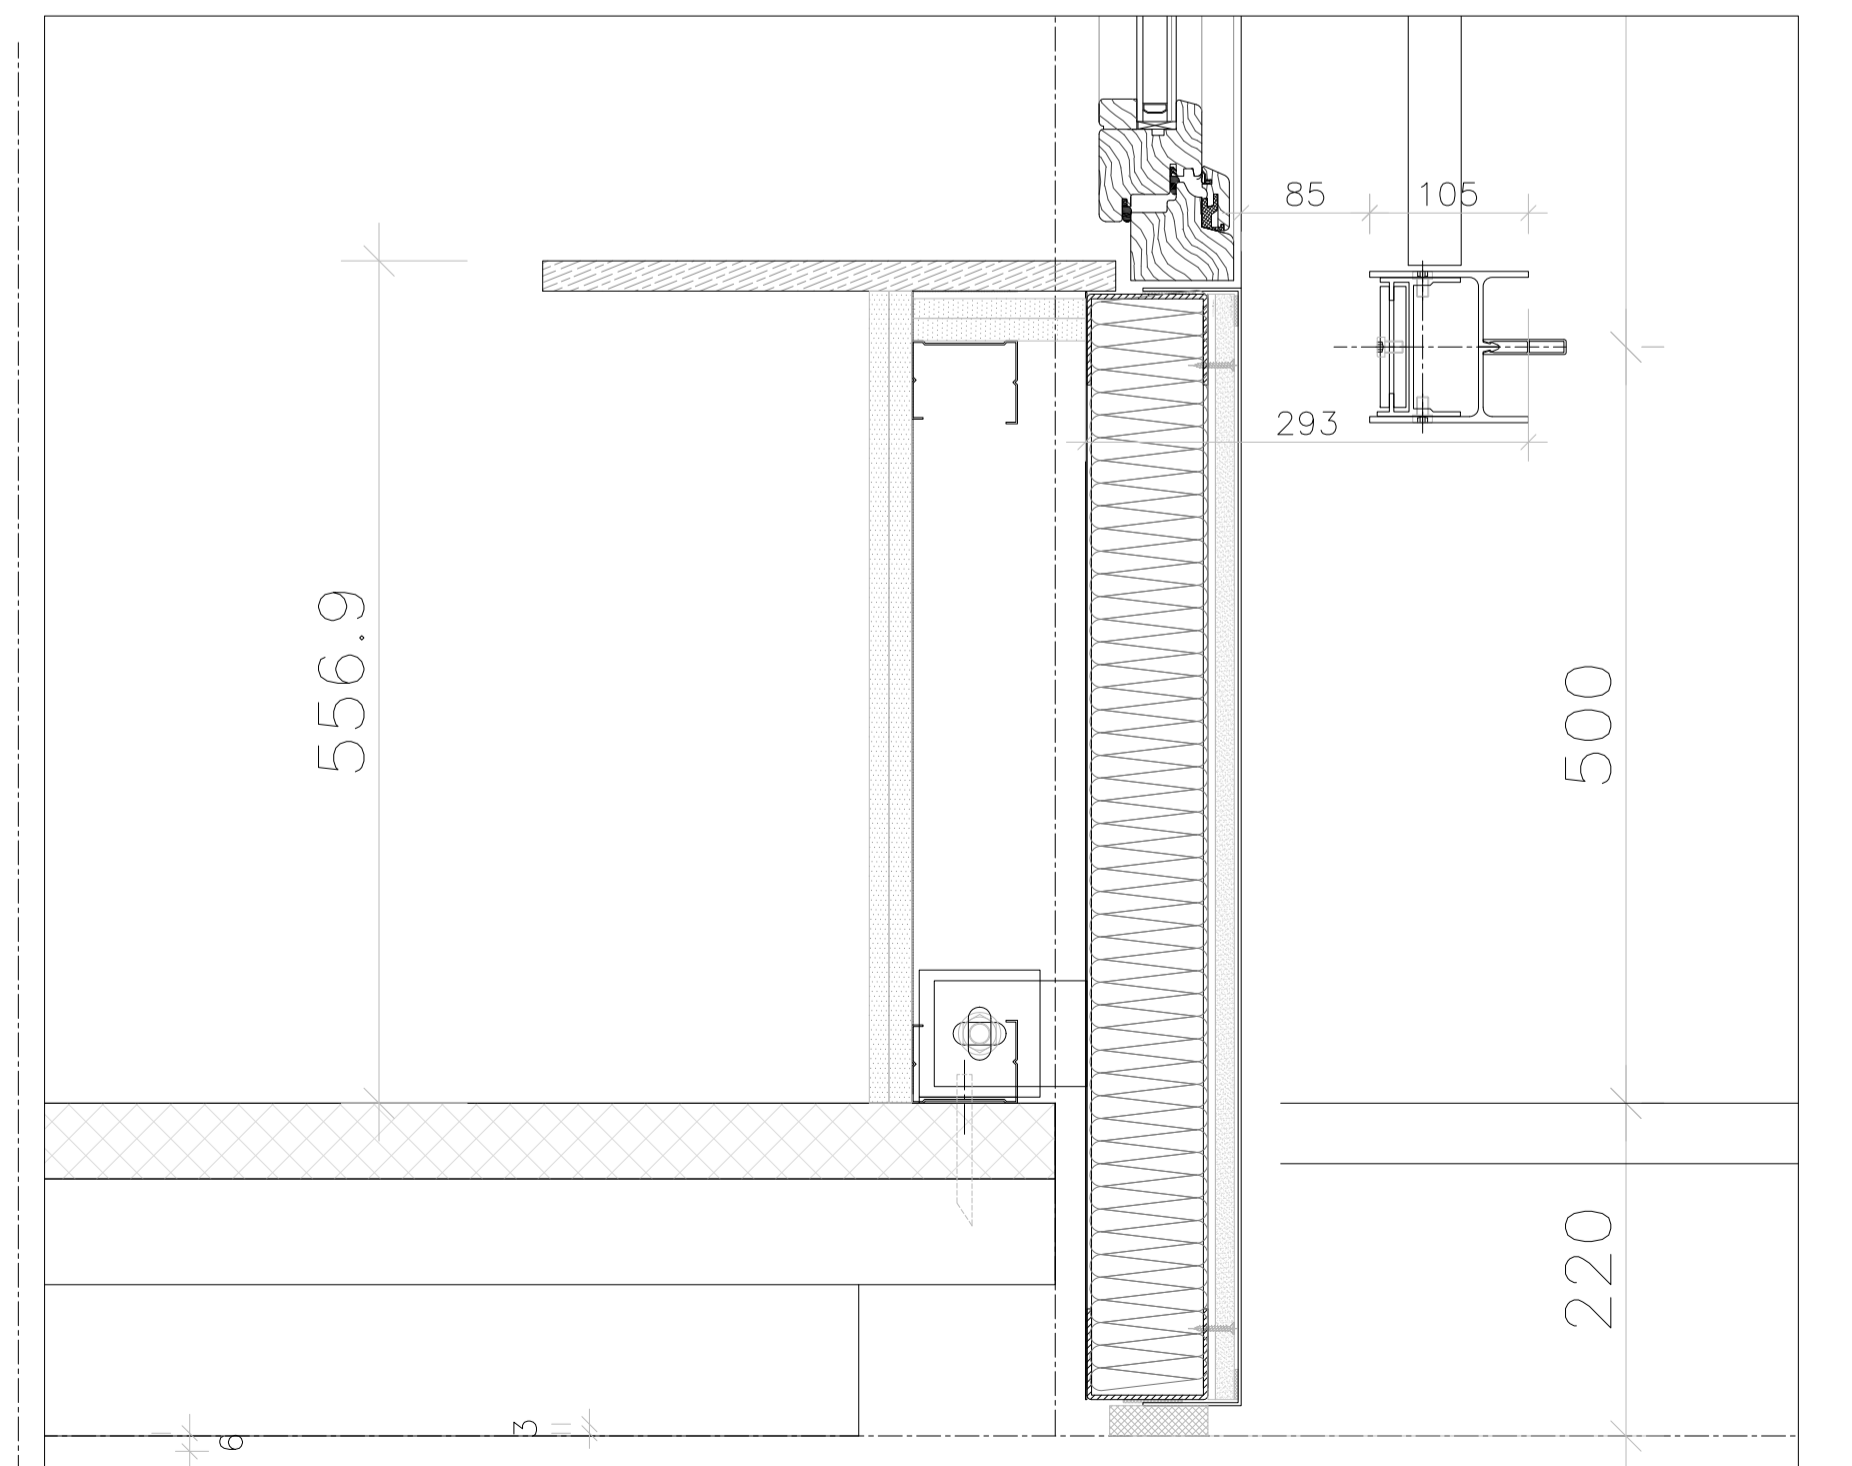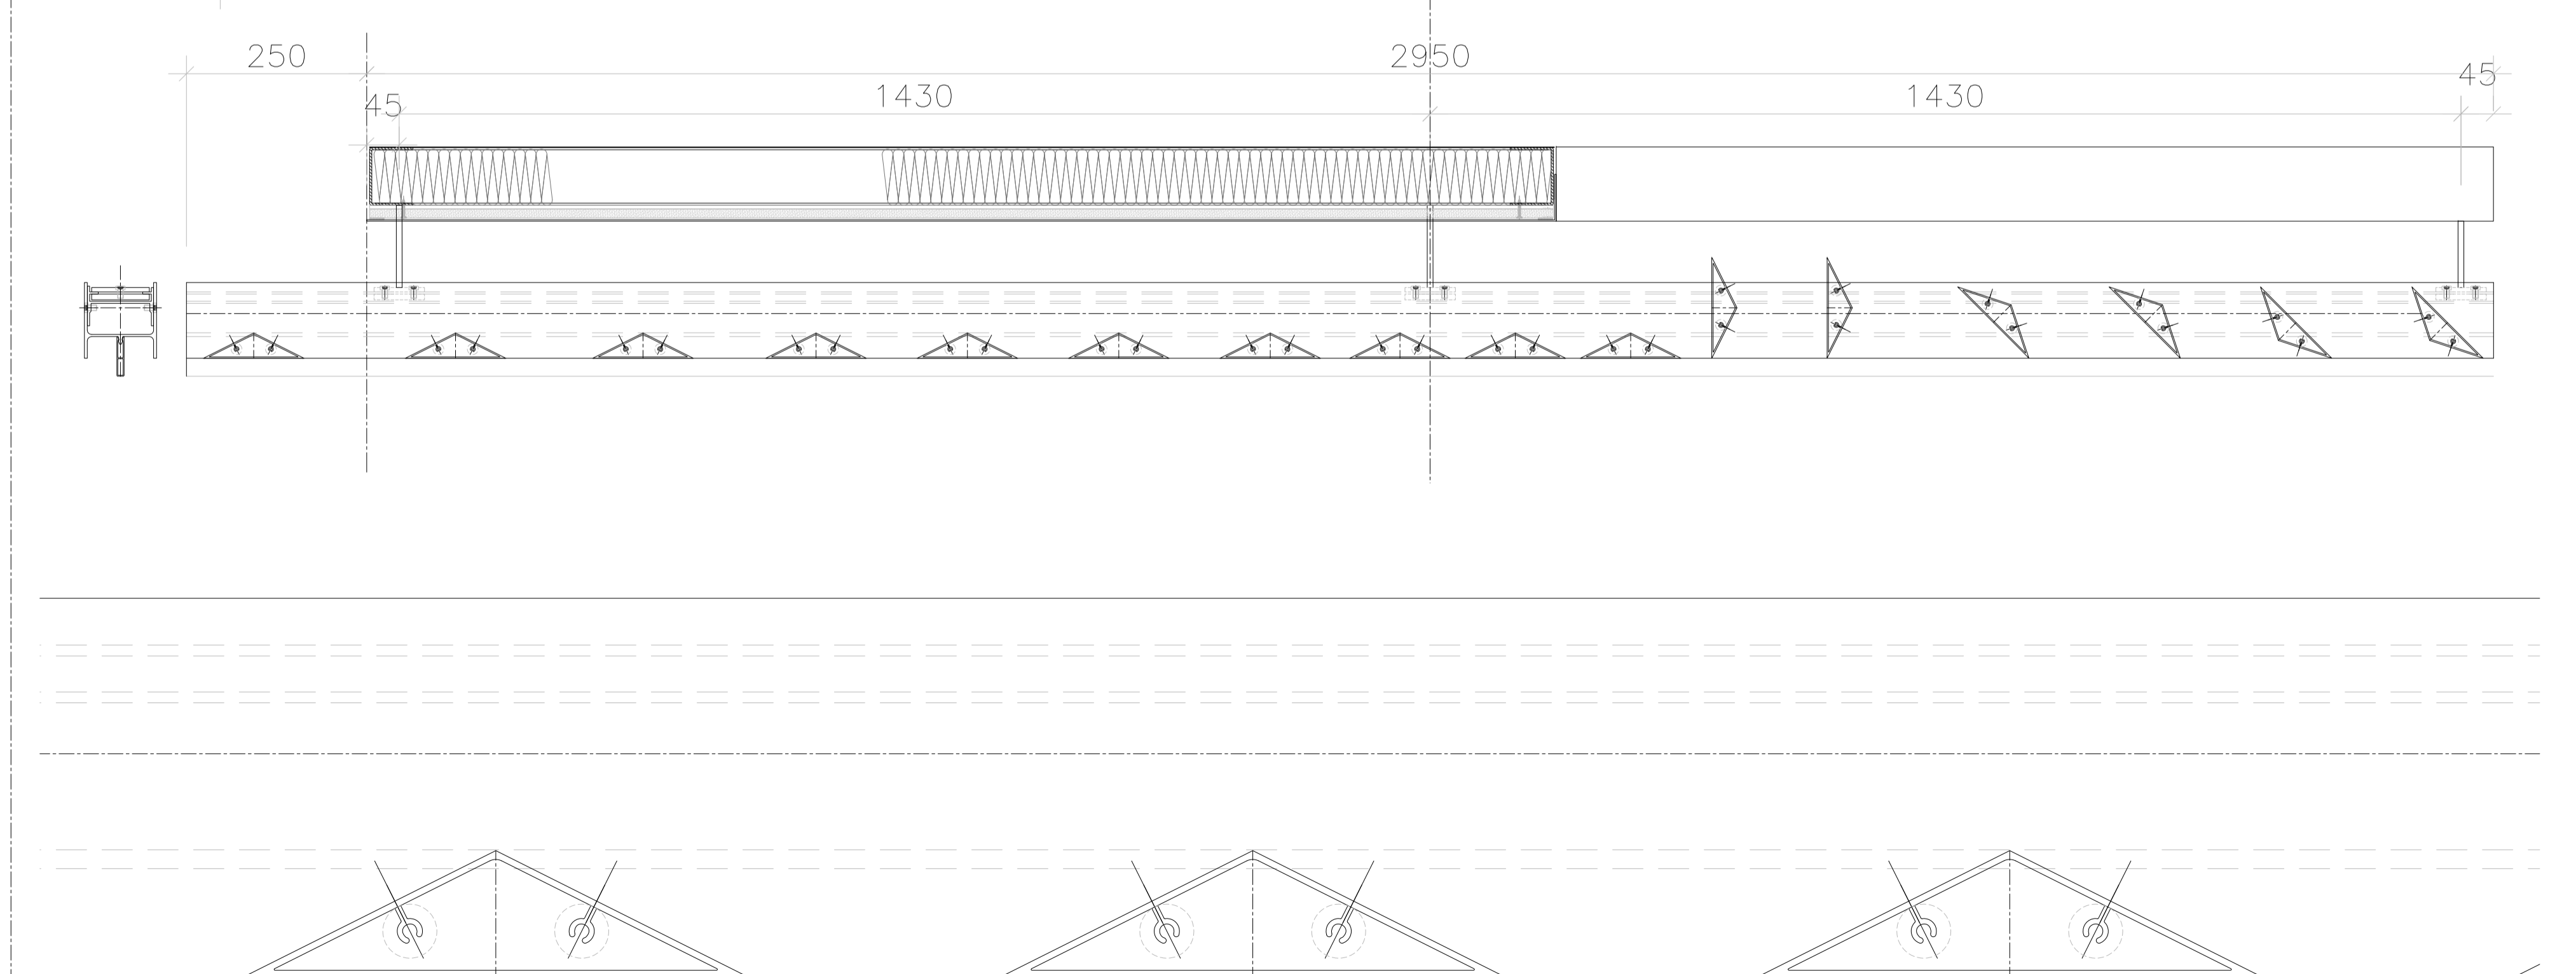

Proyecto:	LYCÉE FRANÇAIS
Cliente:	PROYECTO FACHADA LAMAS
Fecha:	11/09/16
Escala:	1:5
AutoCAD:	T-000X
ARQ	001