


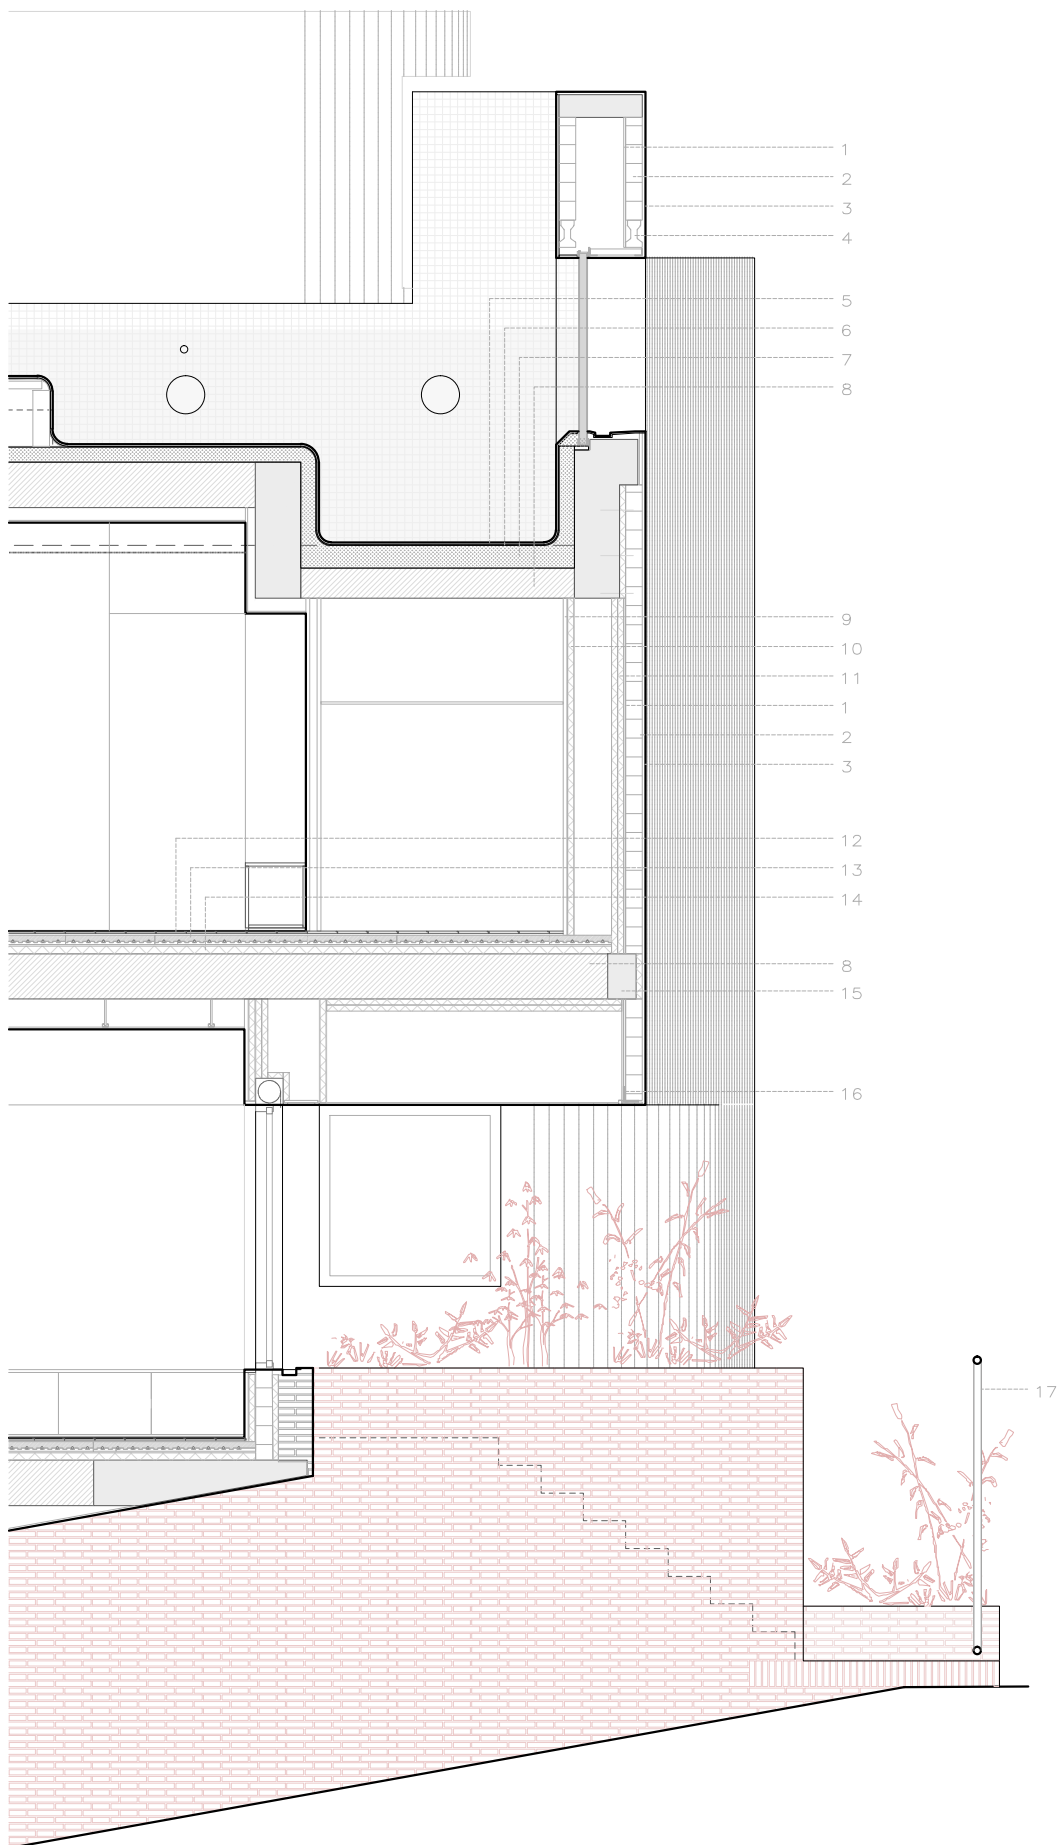

- 1 enfoscado de mortero hidrófugo
- 2 ladrillo hueco
- 3 mortero de cal
- 4 vigueta pretensada de hormigón
- 5 revestimiento de gresite
- 6 lámina impermeable
- 7 losa de hormigón
- 8 forjado unidireccional de viguetas y bovedillas de hormigón
- 9 trasdosado autoportante 48/12,5+12,5
- 10 aislamiento térmico de lana mineral 50mm
- 11 aislamiento térmico de lana mineral 50+50mm
- 12 pavimento laminado de madera
- 13 suelo radiante
- 14 aislante térmico
- 15 viga de hormigón armado
- 16 perfil metálico en L, colgado mediante varillas metálicas
- 17 cerrajería metálica

0 50 100 cm