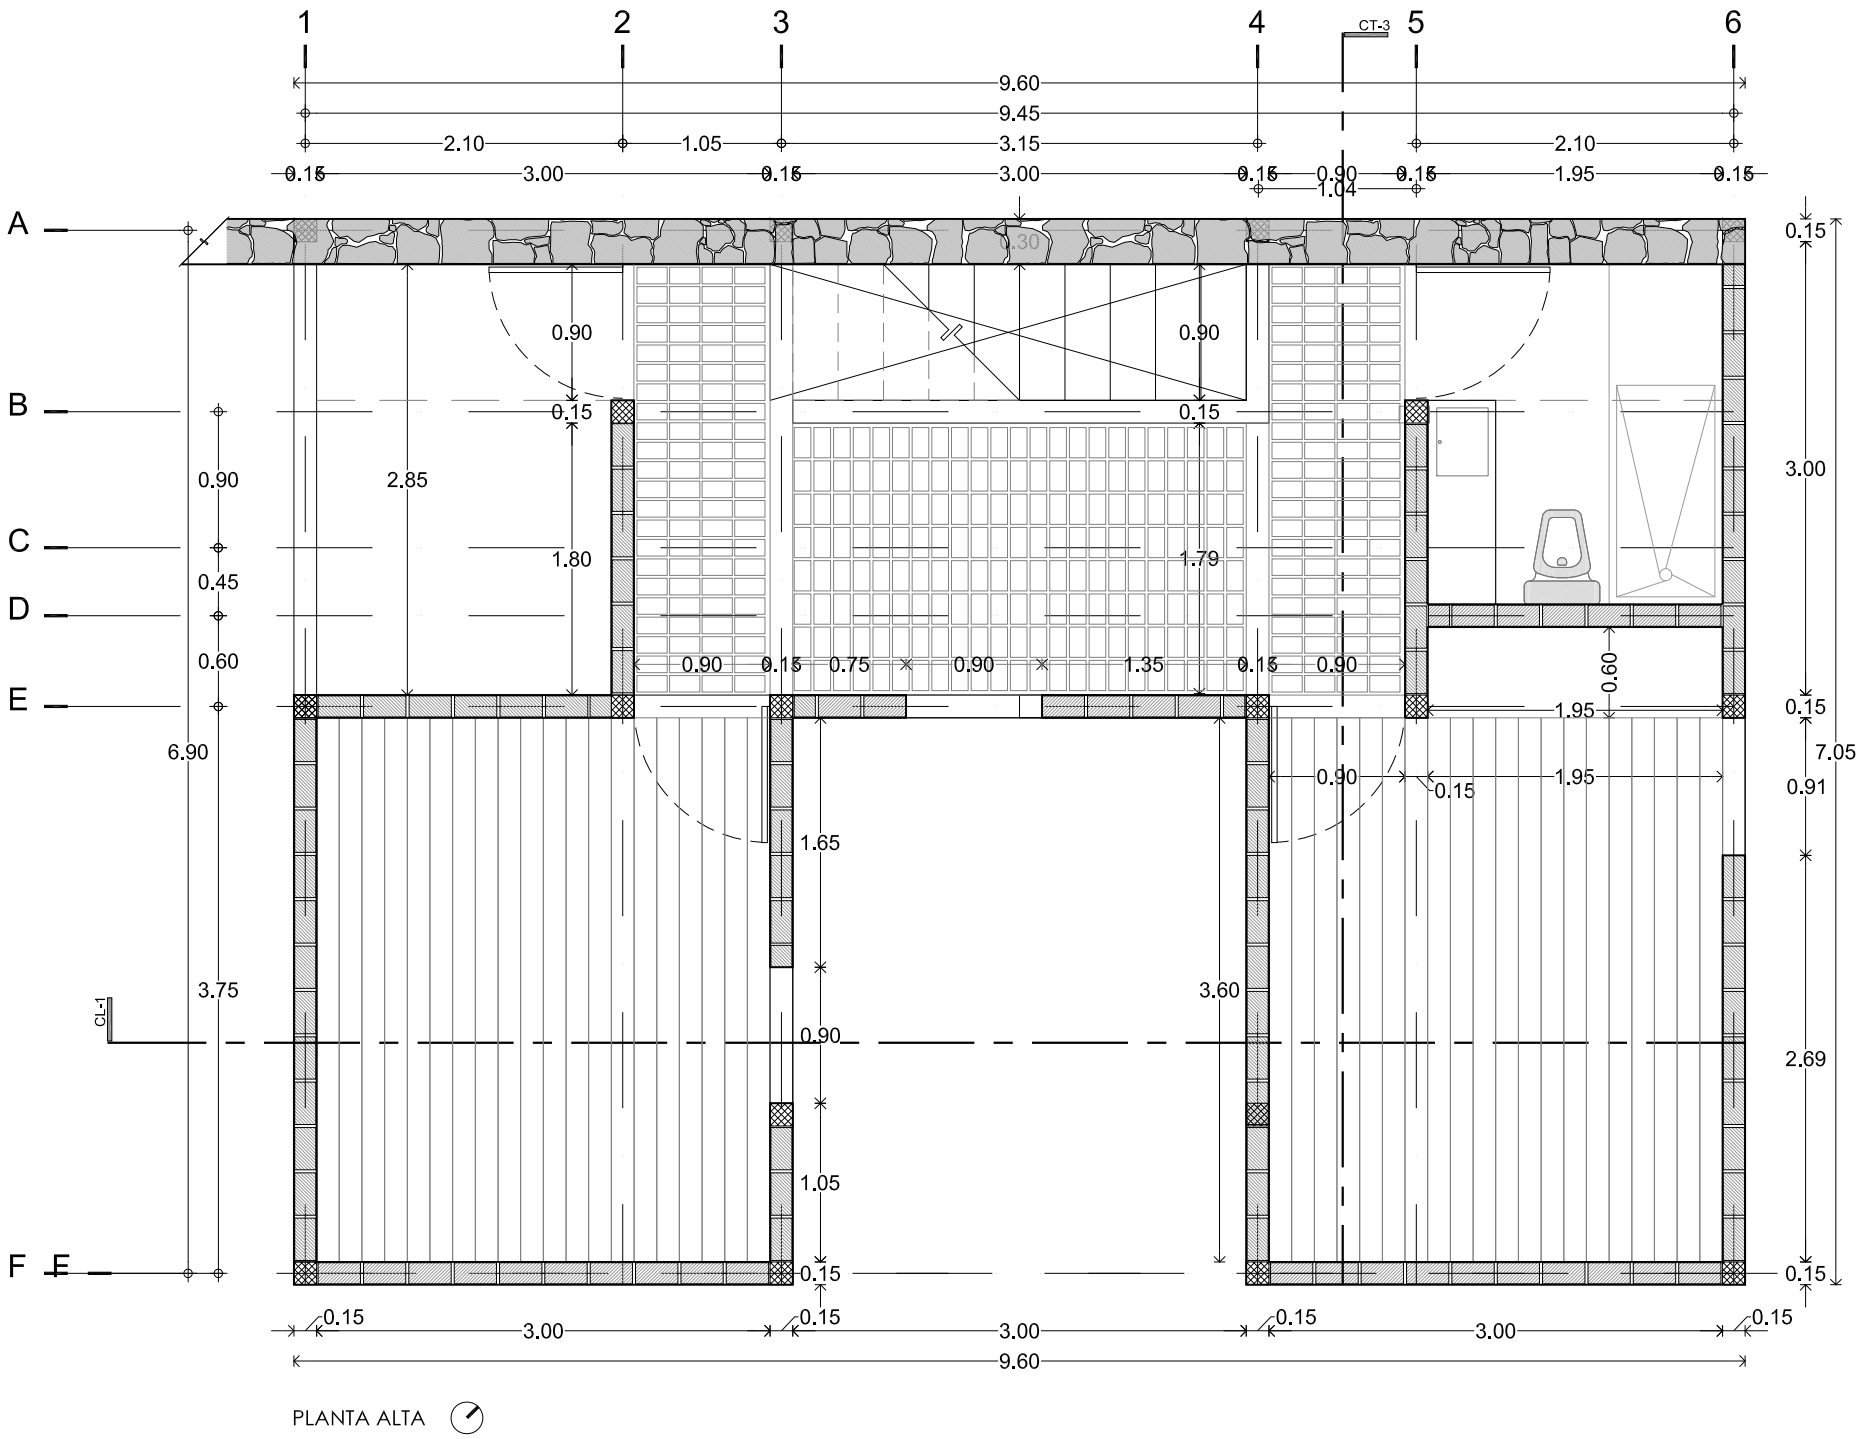
1
2
3
4
CT-3
5
6
9.60
9.45
2.10
1.05
3.15
2.10
0.15
3.00
0.15
3.00
0.15
0.90
0.15
1.95
0.15
1.04
A
B
C
D
E
F
0.90
0.15
0.90
0.15
2.85
1.80
1.79
0.45
0.60
0.90
0.15
0.75
0.90
1.35
0.15
0.90
0.60
1.95
6.90
1.65
3.75
CL-1
0.90
1.05
0.15
3.60
0.90
0.15
1.95
3.00
0.15
7.05
0.91
2.69
0.15
0.15
3.00
0.15
3.00
0.15
3.00
0.15
9.60

PLANTA ALTA