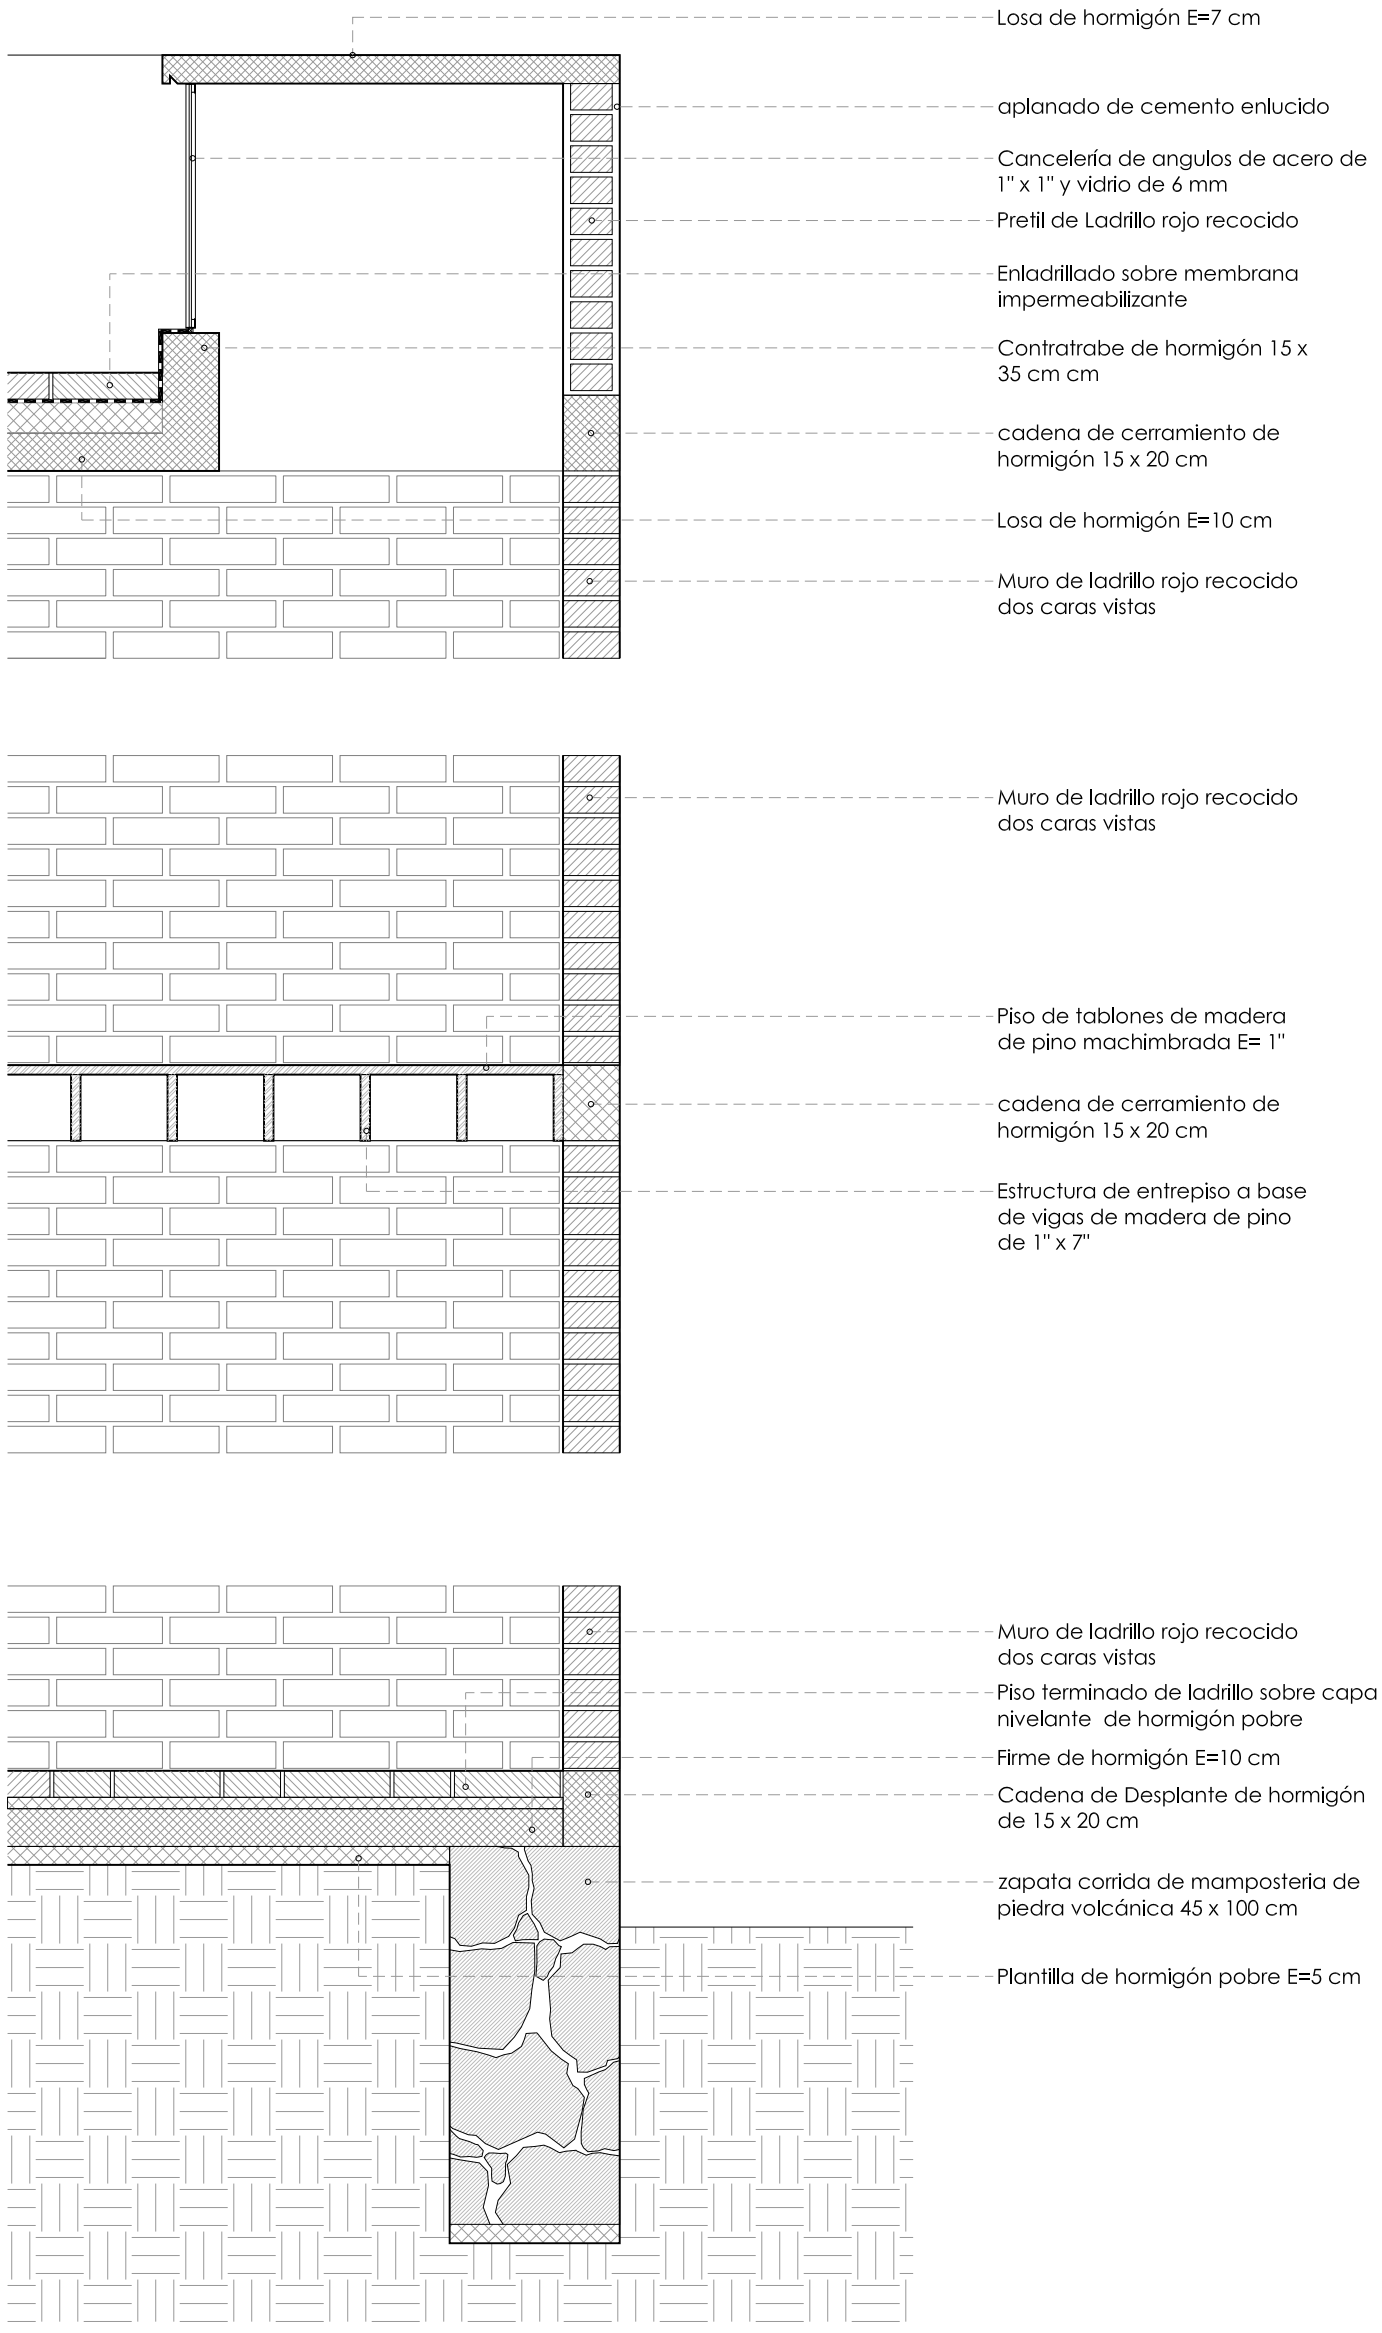

CORTE POR FACHADA 1