


Planta

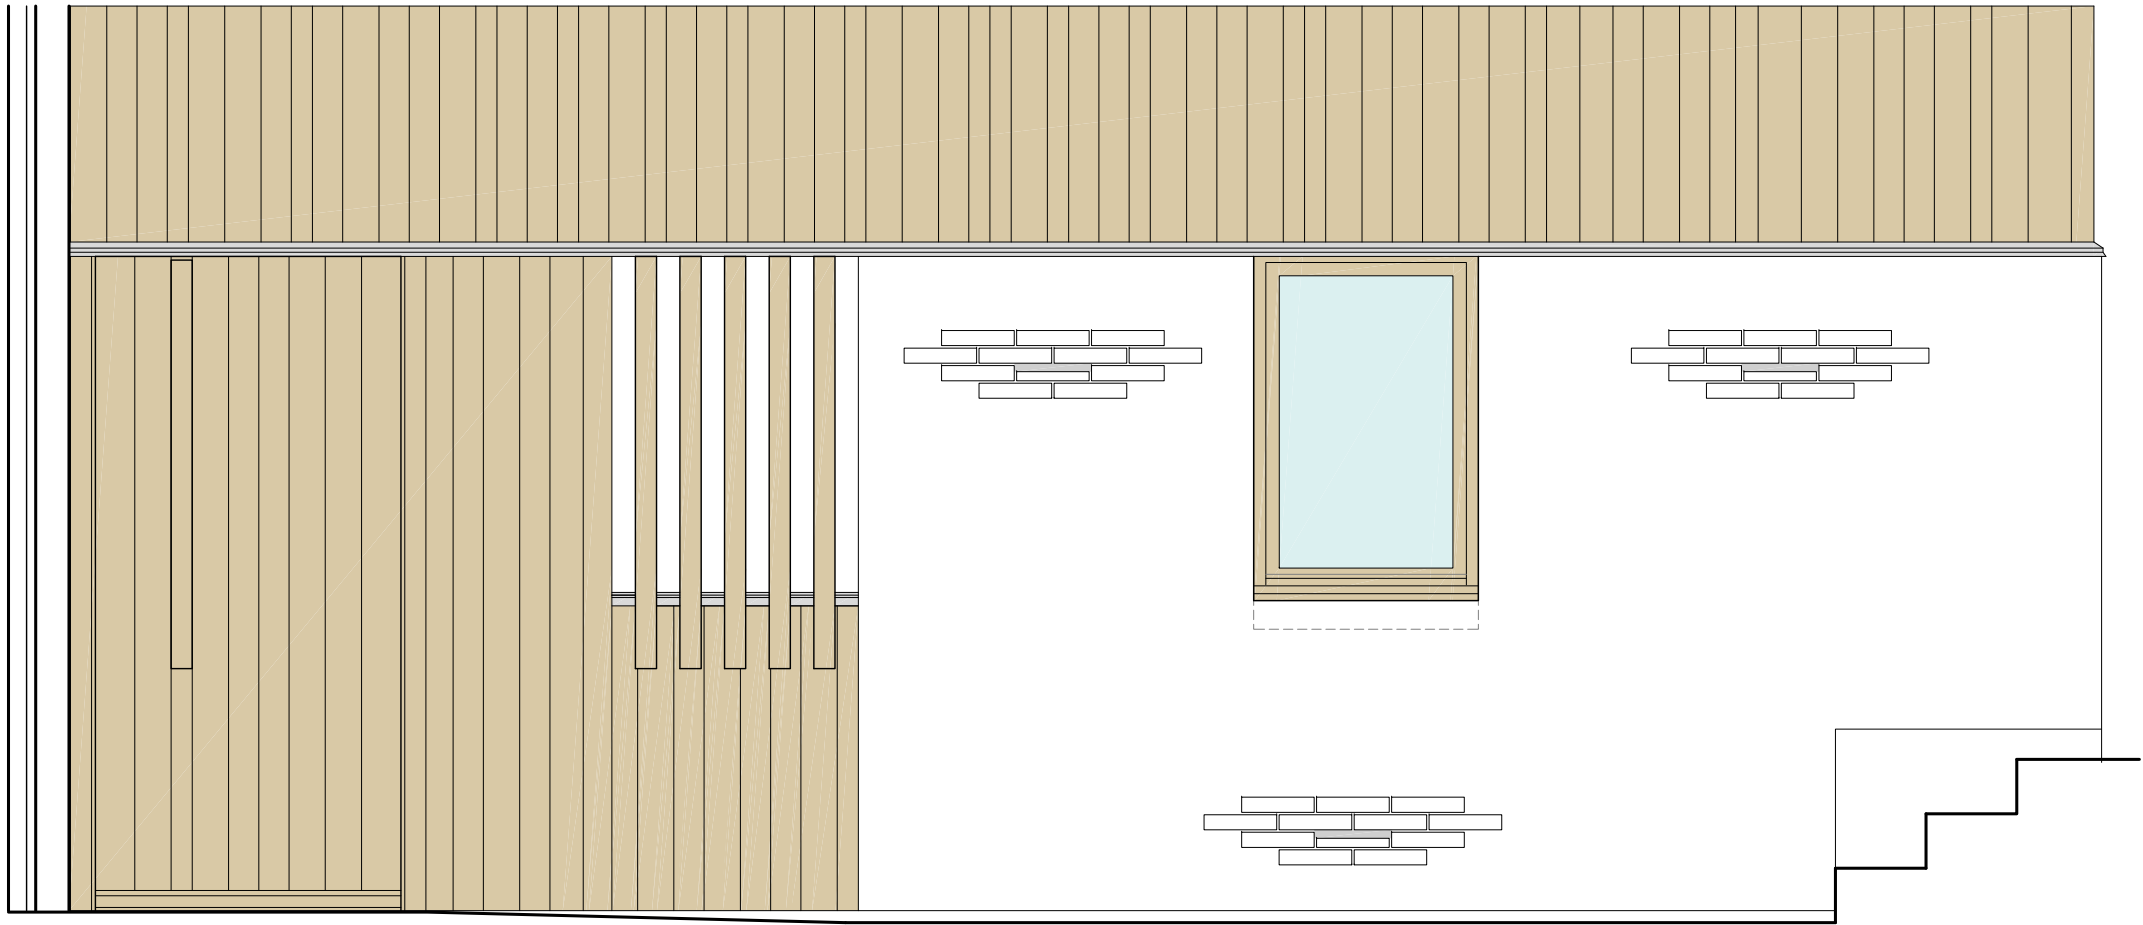

Alzado

A

B

C

D

0 0,5 1

CERRAMIENTO