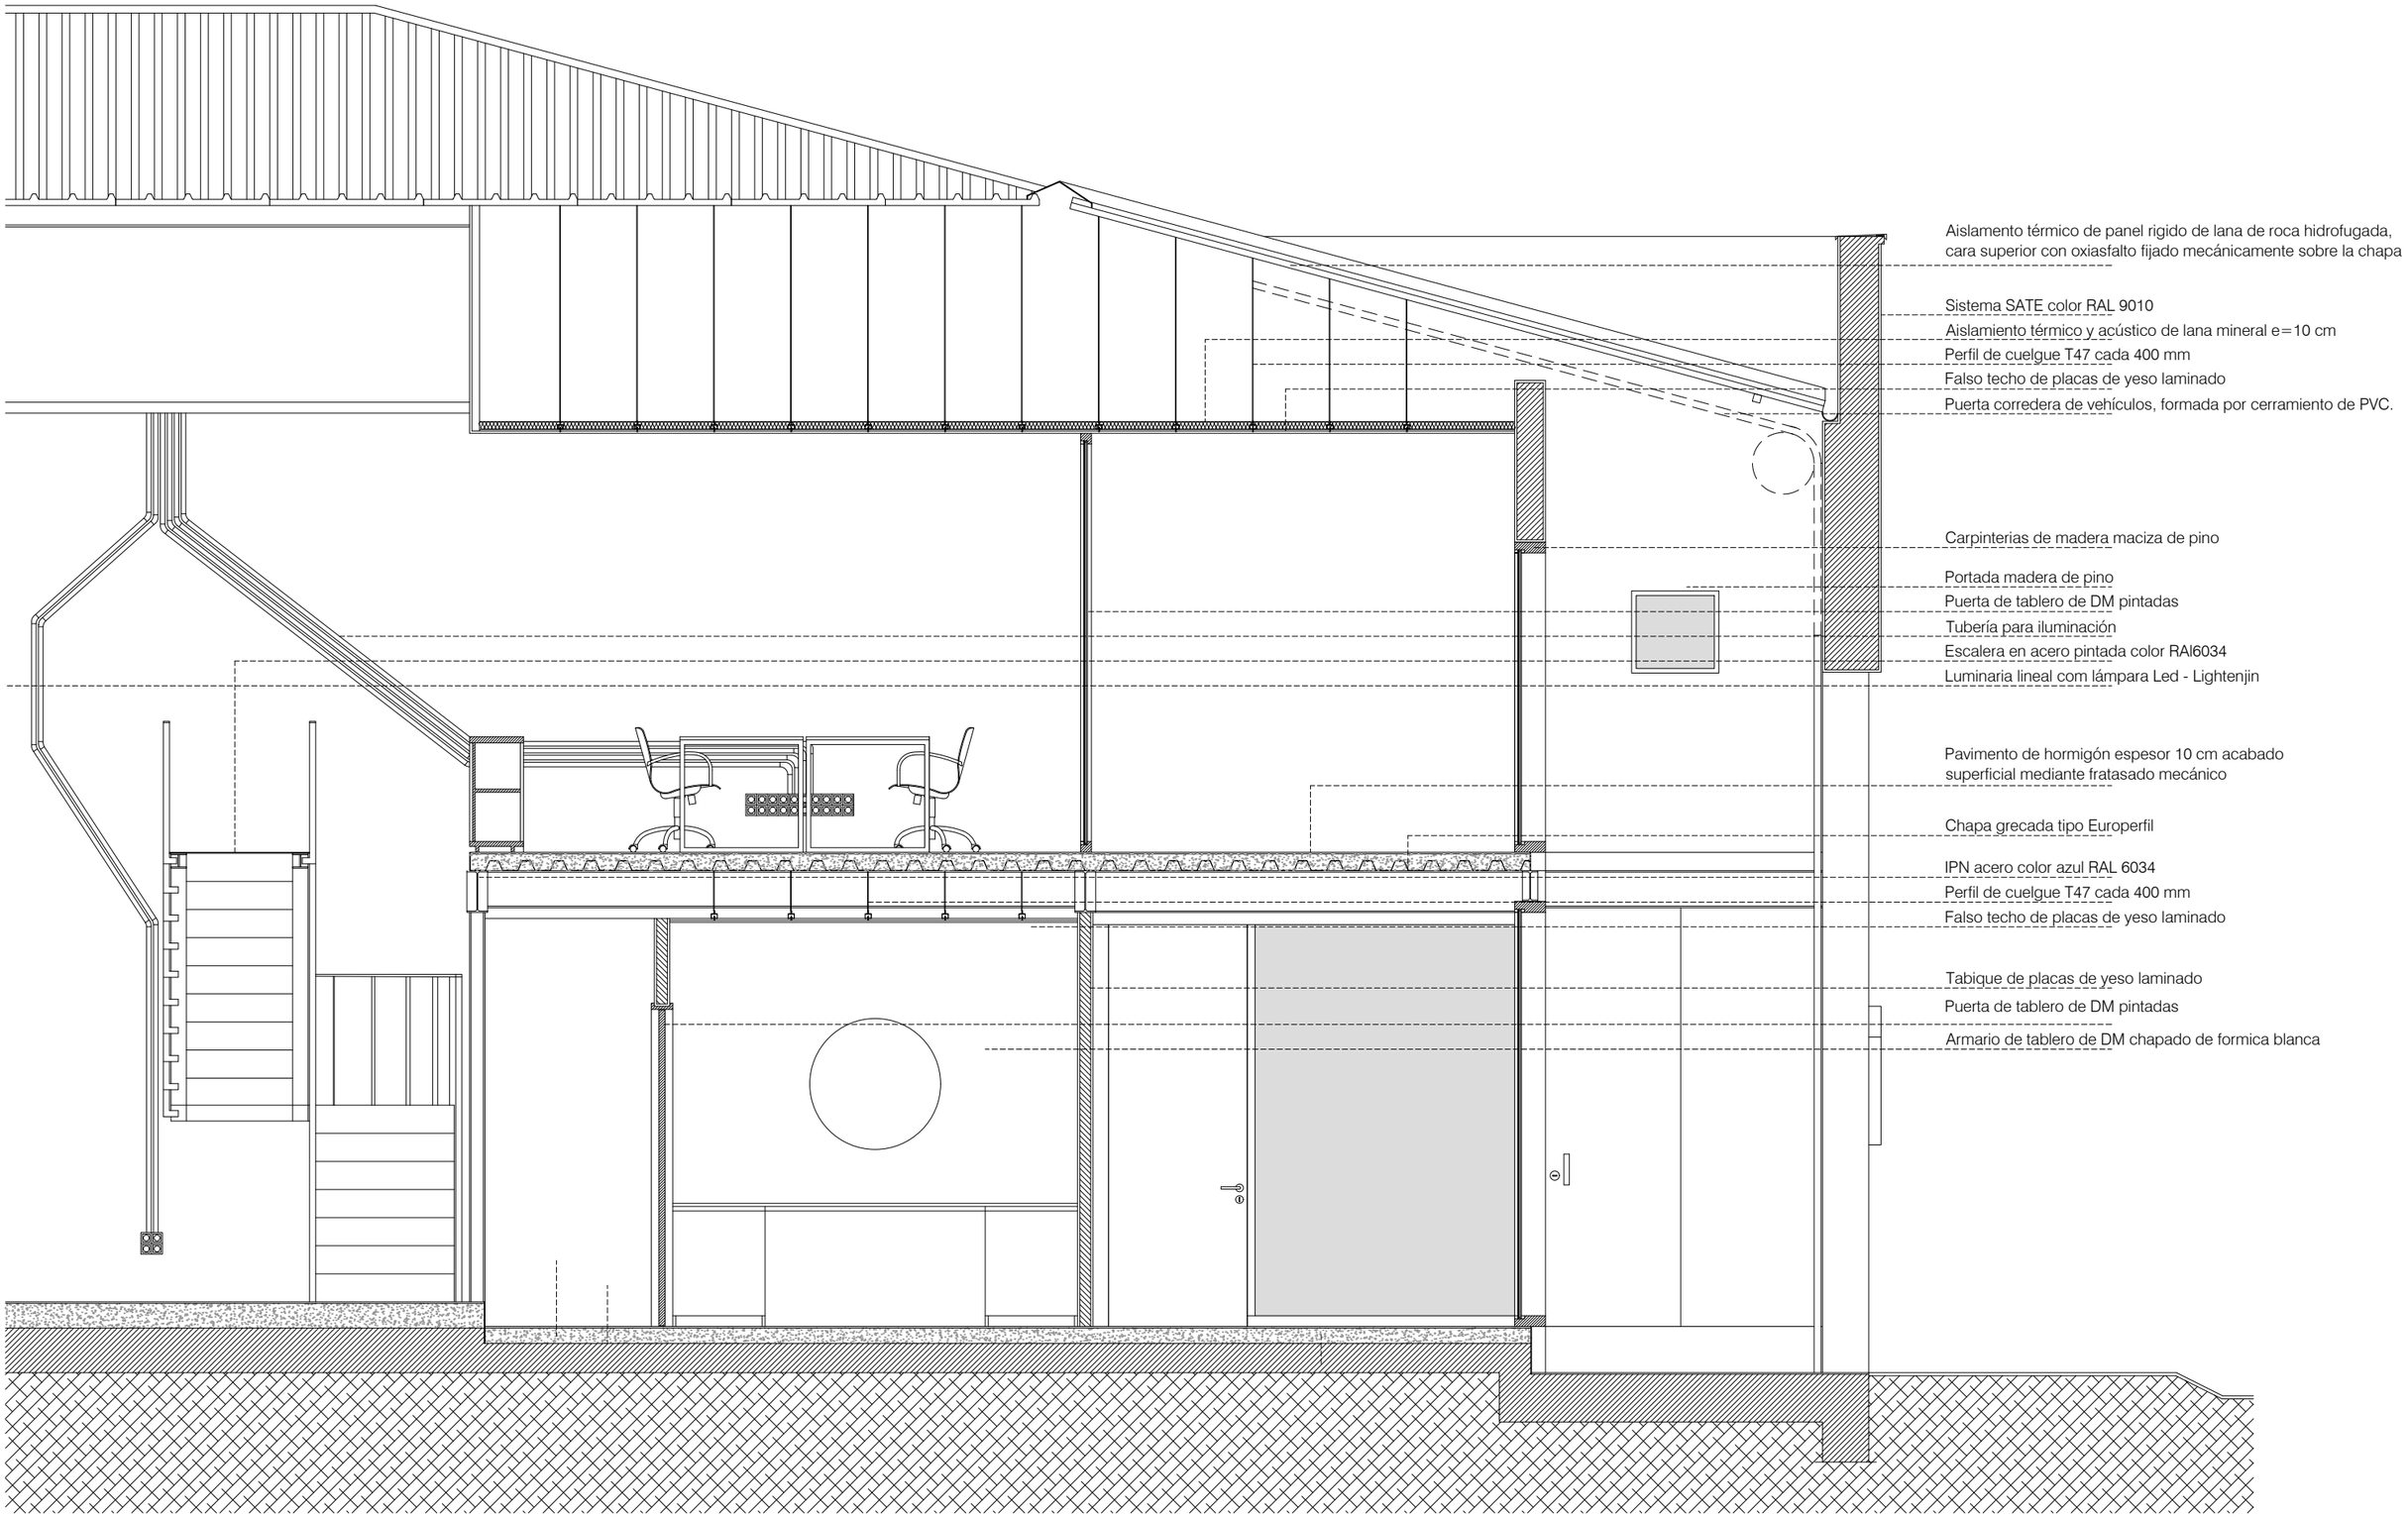
Aislamento térmico de panel rigido de lana de roca hidrofugada, cara superior con oxiasfalto fijado mecánicamente sobre la chapa
Sistema SATE color RAL 9010
Aislamiento térmico y acústico de lana mineral e=10 cm
Perfil de cuelgue T47 cada 400 mm
Falso techo de placas de yeso laminado
Puerta corredera de vehículos, formada por cerramiento de PVC.
Carpinterias de madera maciza de pino
Portada madera de pino
Puerta de tablero de DM pintadas
Tubería para iluminación
Escalera en acero pintada color RAl6034
Luminaria lineal com lámpara Led - Lightenjin
Pavimento de hormigón espesor 10 cm acabado superficial mediante fratasado mecánico
Chapa grecada tipo Europerfil
IPN acero color azul RAL 6034
Perfil de cuelgue T47 cada 400 mm
Falso techo de placas de yeso laminado
Tabique de placas de yeso laminado
Puerta de tablero de DM pintadas
Armario de tablero de DM chapado de formica blanca