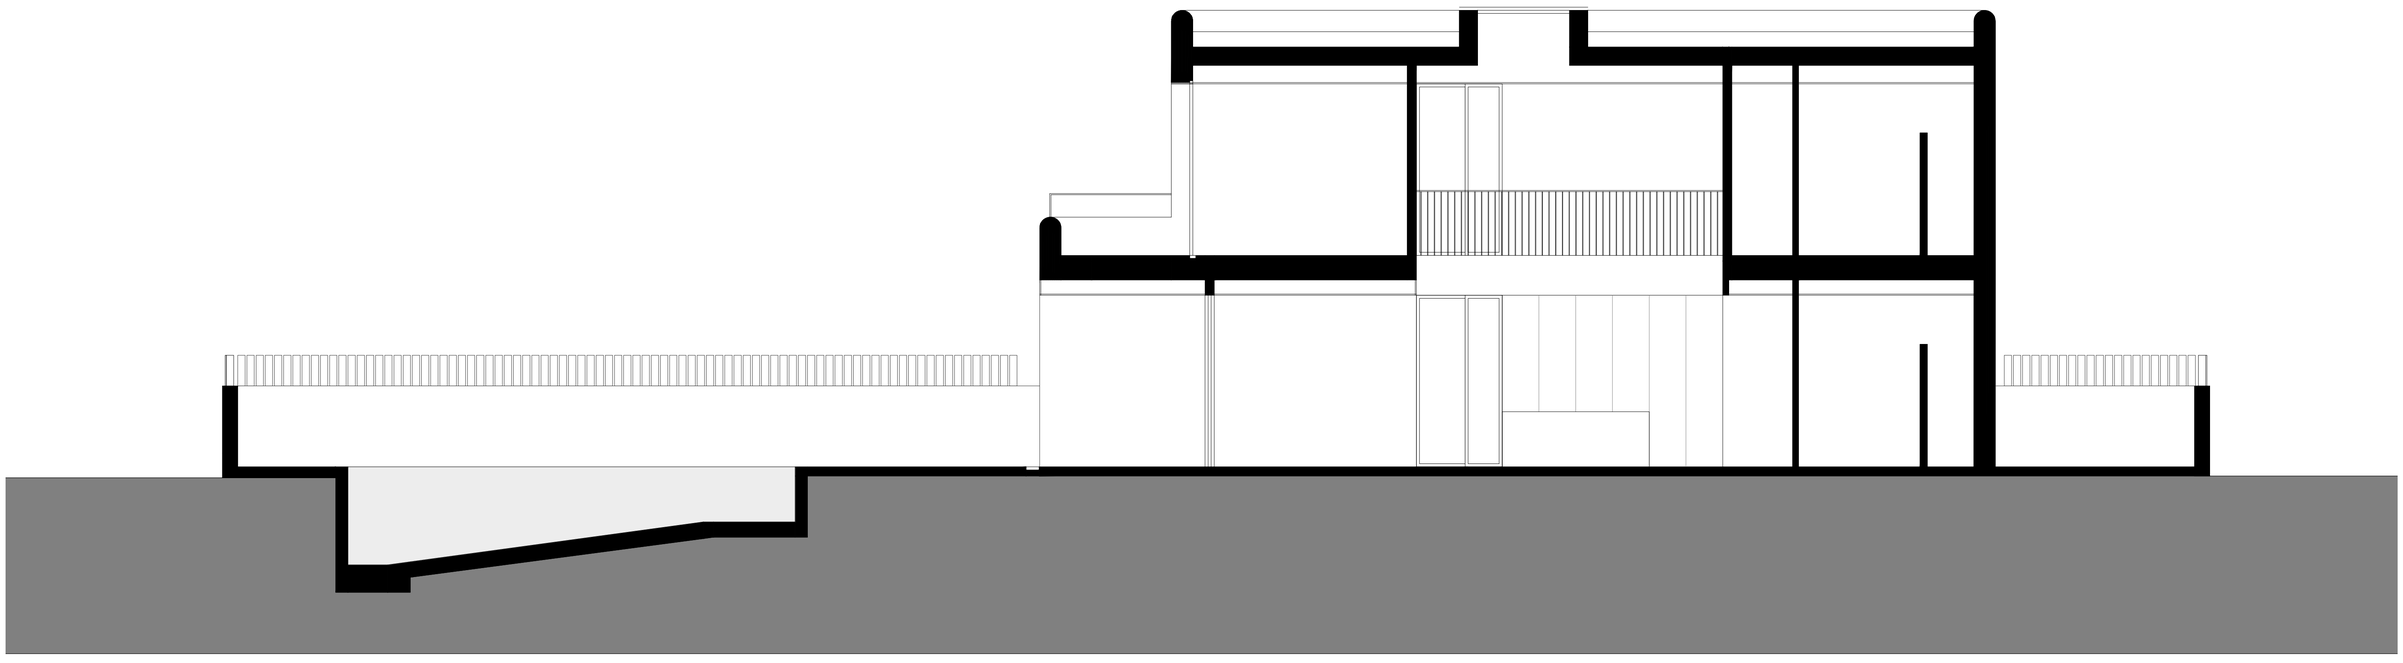

SECCIÓN B - B'
SECTION B - B'

0 1 3 5 m