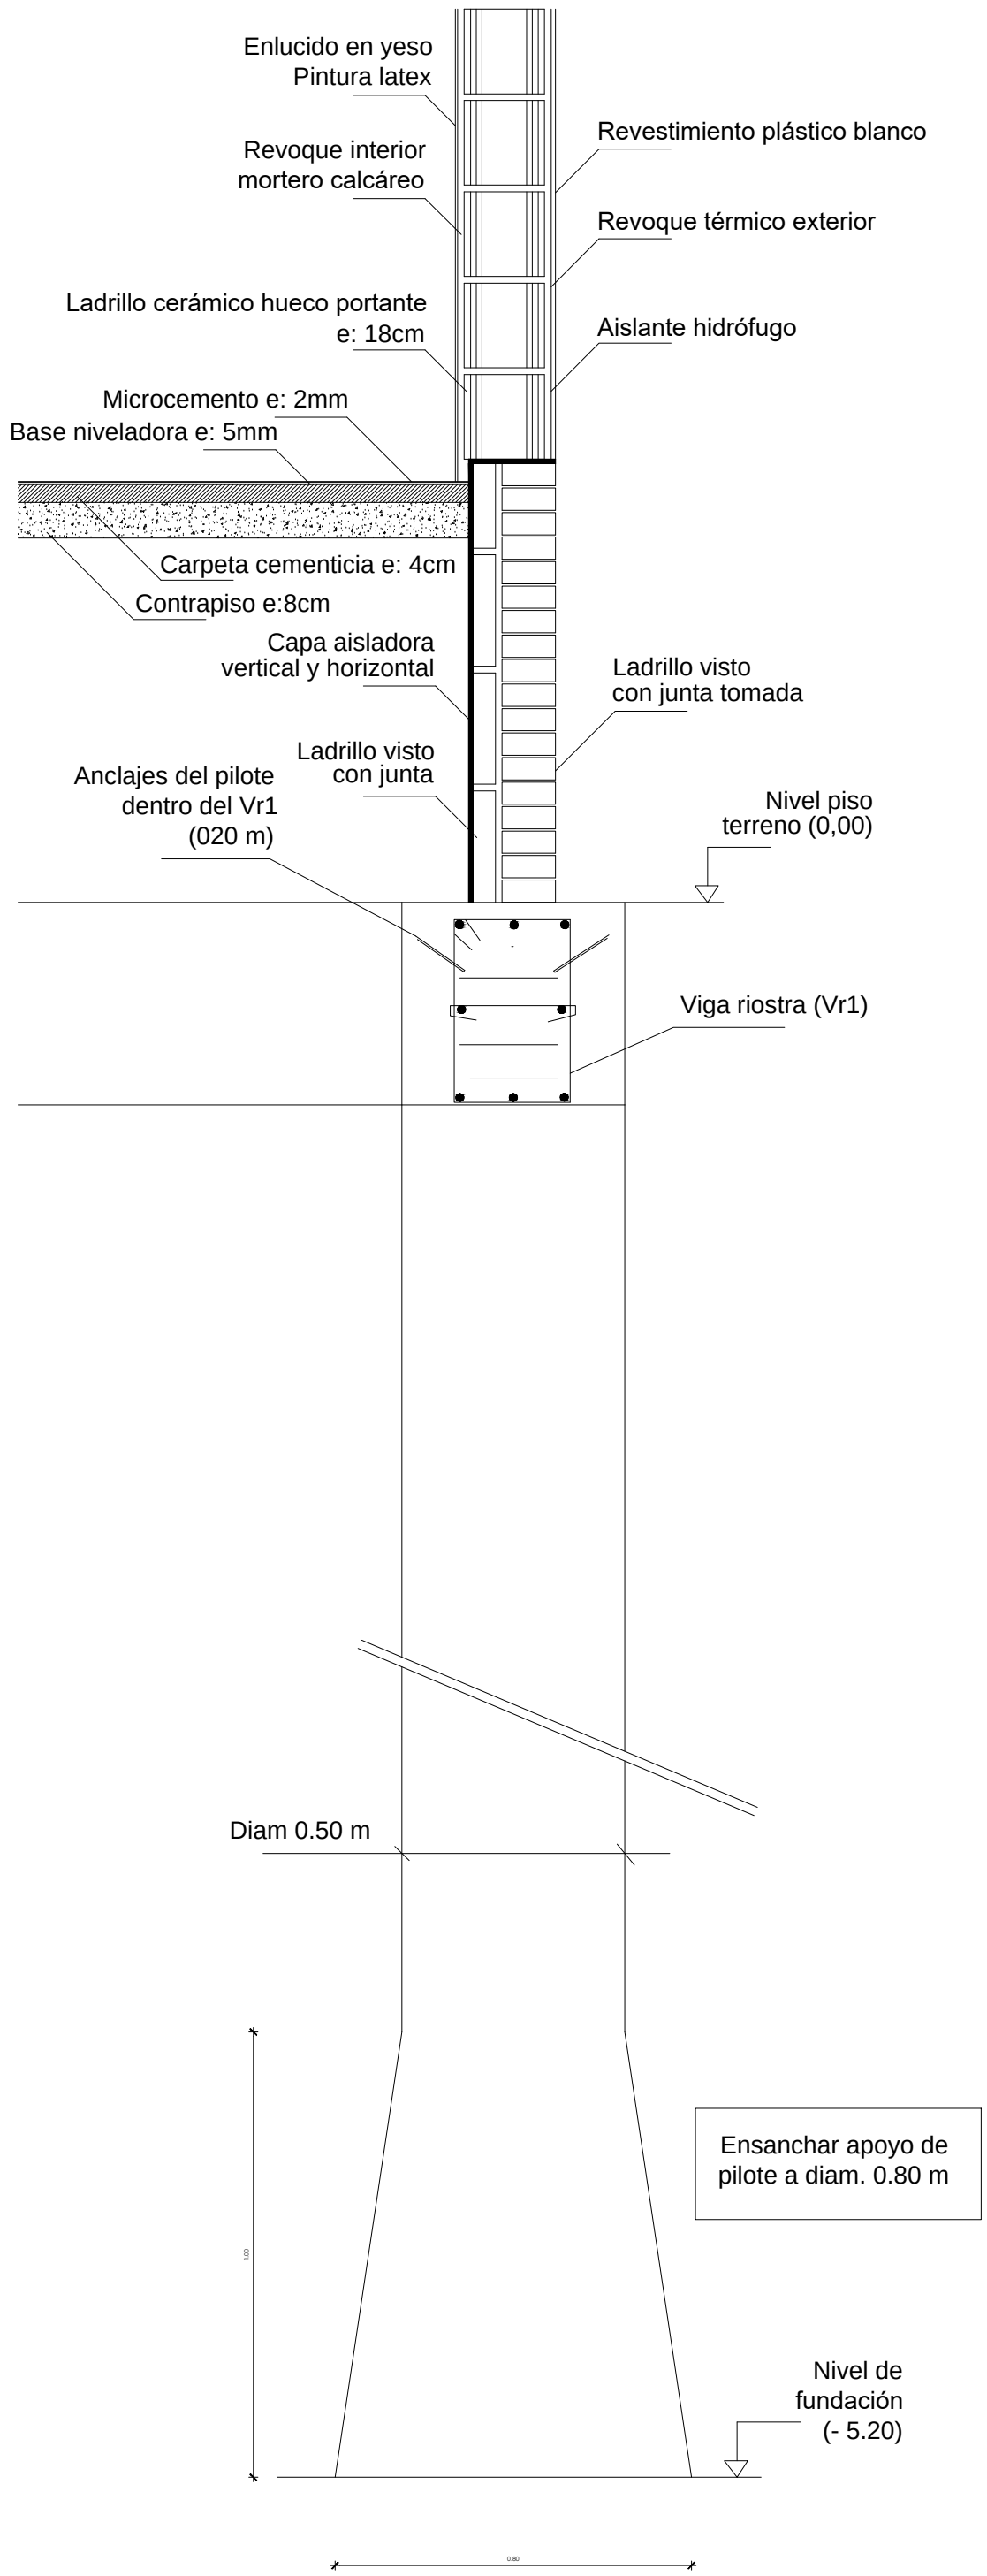
Enlucido en yeso
Pintura latex
Revestimiento plástico blanco
Revoque interior
mortero calcáreo
Revoque térmico exterior
Ladrillo cerámico hueco portante
e: 18cm
Aislante hidrófugo
Microcemento e: 2mm
Base niveladora e: 5mm
Carpeta cementicia e: 4cm
Contrapiso e:8cm
Capa aisladora
vertical y horizontal
Ladrillo visto
con junta tomada
Ladrillo visto
con junta
Anclajes del pilote
dentro del Vr1
(020 m)
Nivel piso
terreno (0,00)
Viga riostra (Vr1)
Diam 0.50 m
Ensanchar apoyo de
pilote a diam. 0.80 m
Nivel de
fundación
(- 5.20)