


Llana de Afuera

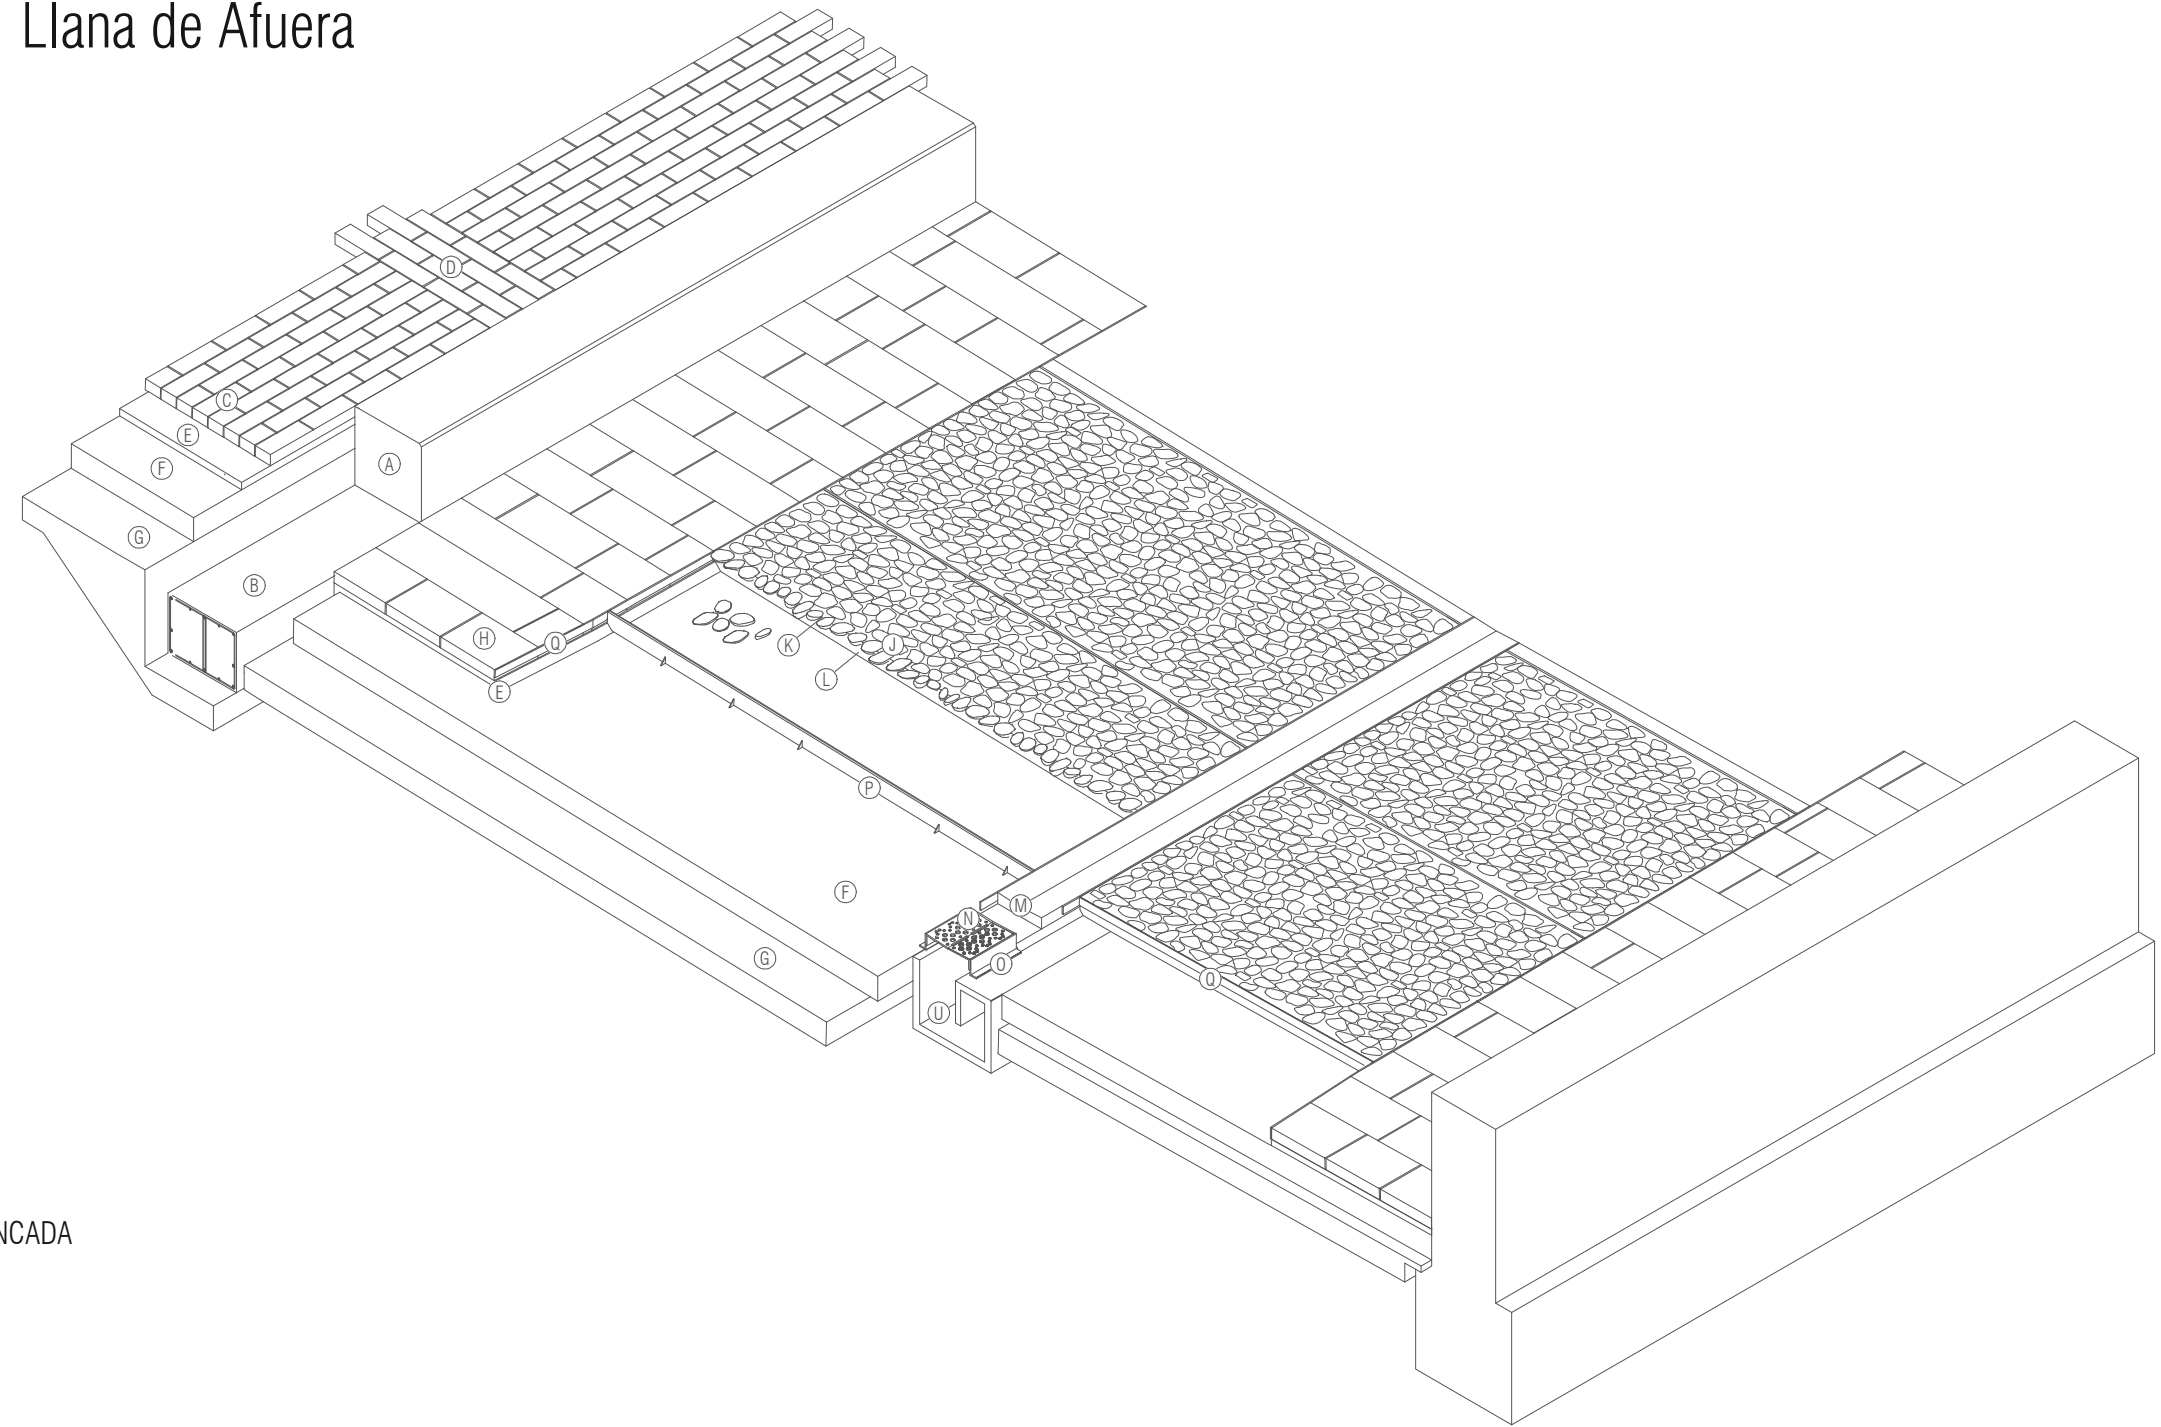

A - PIEDRA MACIZA MARQUINA PULIDA L=1,80 m

B - PIEDRA MACIZA MARQUINA ABUJARDADA L=1,80 m

C - ADOQUÍN DE PIEDRA MARQUINA ABUJARDADA 34 X 14cm LL

D - ADOQUÍN DE PIEDRA MARQUINA ARENADA 34 X 14cm LL

(Marca de traza histórica)

E - MORTERO DE AGARRE M-10 (5 cm)

F - HORMIGÓN HM-20/P/30/IIb (20 cm)

G - BASE GRANULAR ZA-25 (20 cm.)

H - LOSA DE PIEDRA CALIZA 50 x LL (9 cm)

I - LOSA DE GRANITO AMARELLO (9 cm)

J - CANTO RODADO CORTADO, PULIDO Y TRATADO ANTIDESLIZANTE.

K - MORTERO DE REJUNTADO

L - BASE DE HORMIGÓN MATRIZ - HNE-30

M - RIGOLA DE PIEDRA CALIZA ENTERIZA

N - SUMIDERO PERSONALIZADO DE ACERO GALVANIZADO

O - BASTIDOR DE SUMIDERO

P - LLANTA METÁLICA 10 mm. ENCOFRADO PROVISIONAL REUTILIZABLE


Q - JUNTA CONSTRUCTIVA. BANDA EPDM 10 mm

R - PELDAÑO PIEDRA MARQUINA MACIZA ABUJARDADA


S - PIEDRA MARQUINA MACIZA ABUJARDADA. ALTO VARIABLE PASO DE BANCADA

T - TIRA ILUMINACIÓN LED

Transición calle a manzana

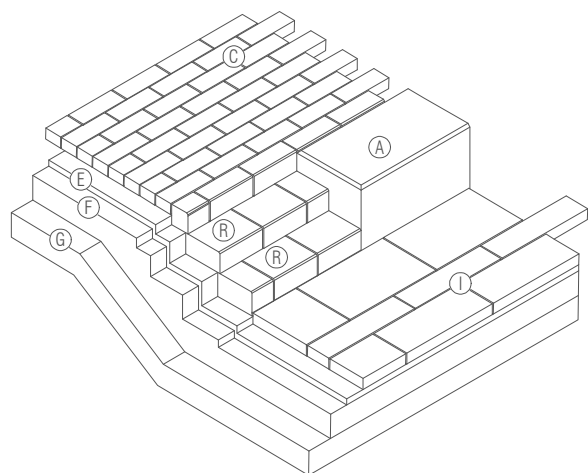

Bancadas entre manzanas

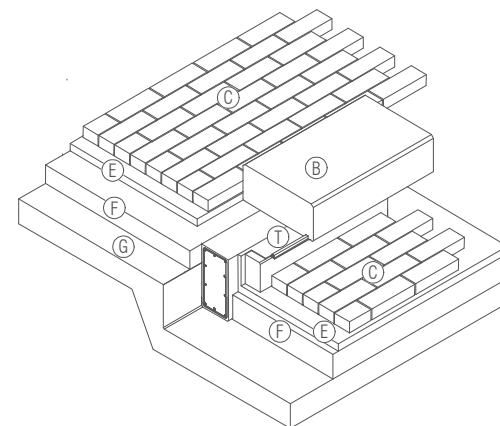

Transición entre gradas

