
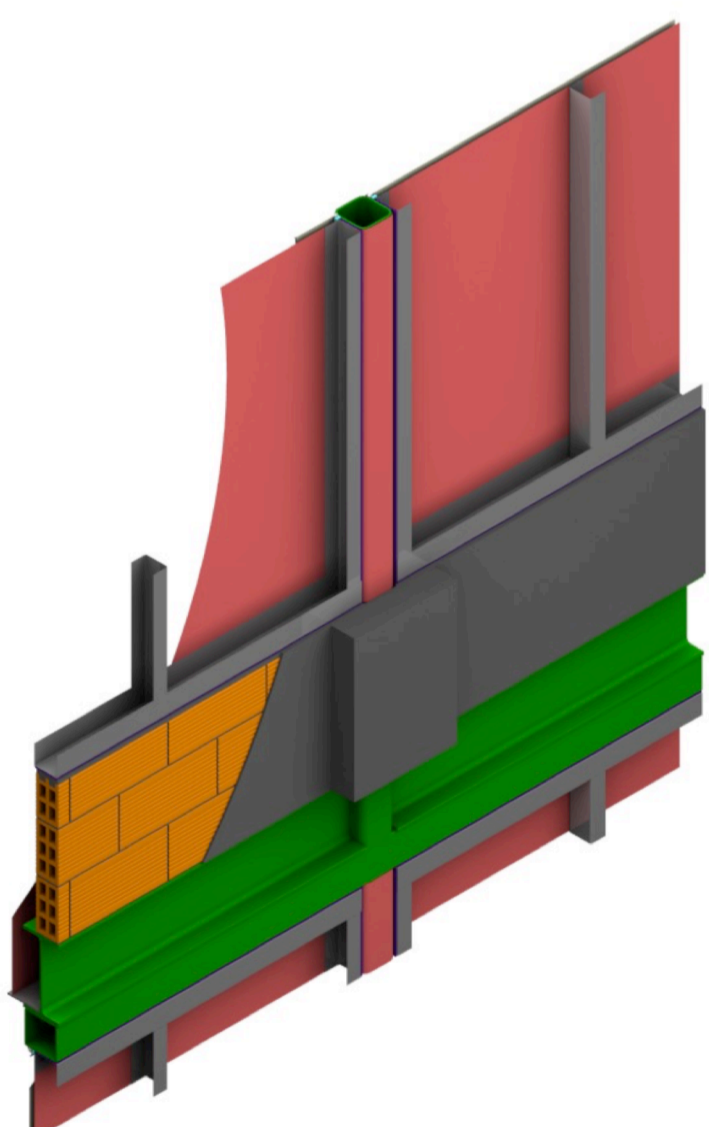
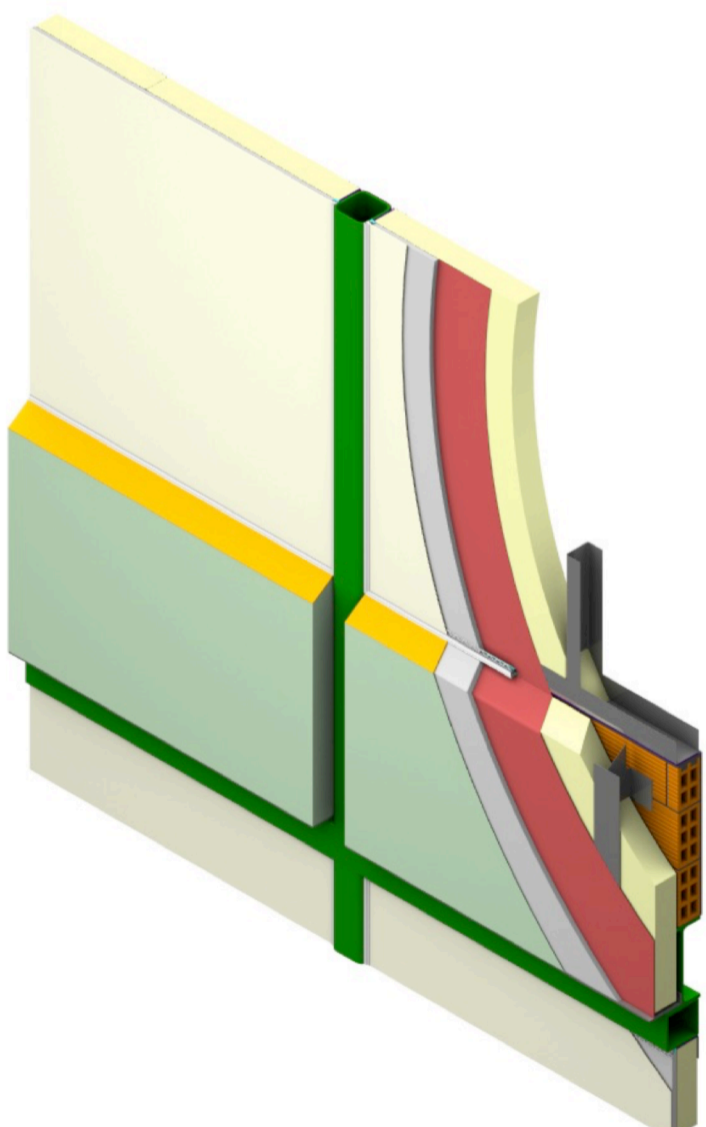


• CORTE HORIZONTAL POR FACHADA

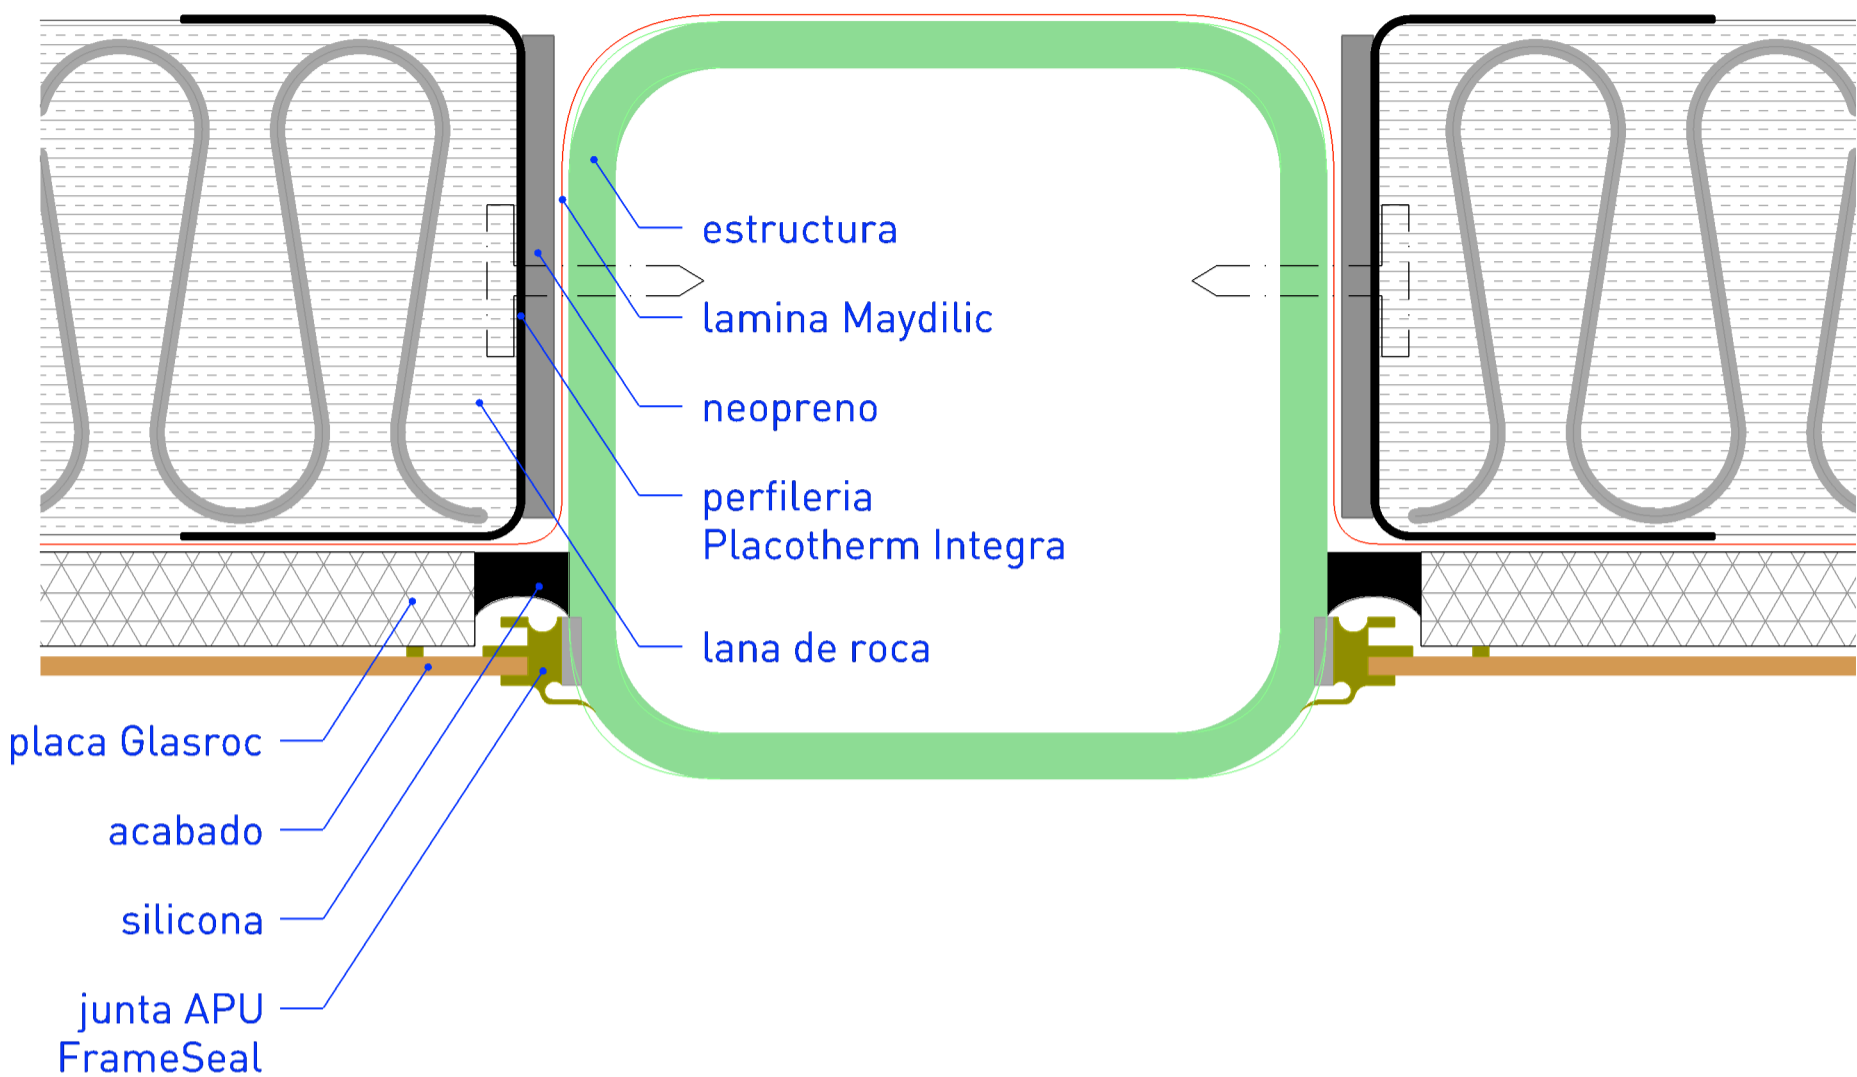

ESTUDIO ALBERTO BURGOS
 AVDA. DOCTOR GADIA 4, 1º
 03001 ALICANTE (ESPAÑA)
 TELEFONO: +34 971 898 191
 WWW.ALBERTOBUROGOS.ES
 ESTUDIO ALBERTO BURGOS ES
 JAVIER CORTINA MARQUENDA
 MARIANO ALESSA 9 BAJO 120
 46022 VALENCIA (ESPAÑA)

proyecto: UNIFAMILIAR SBT-1701
 situacion: C/ Riu Turia 30B. Urbanización Santa Bárbara
 Fase 3. GODELLA. VALENCIA
 promotor: FAMINTIAC S.L.
 fecha: 2019.01.10

plano: A5 - 02
 archivo: detalle fachada

escala: 1:1

colaboradores:

3d detail

reference grid = 1x1m