


• CORTE HORIZONTAL
POR CAJON DE FORJADO

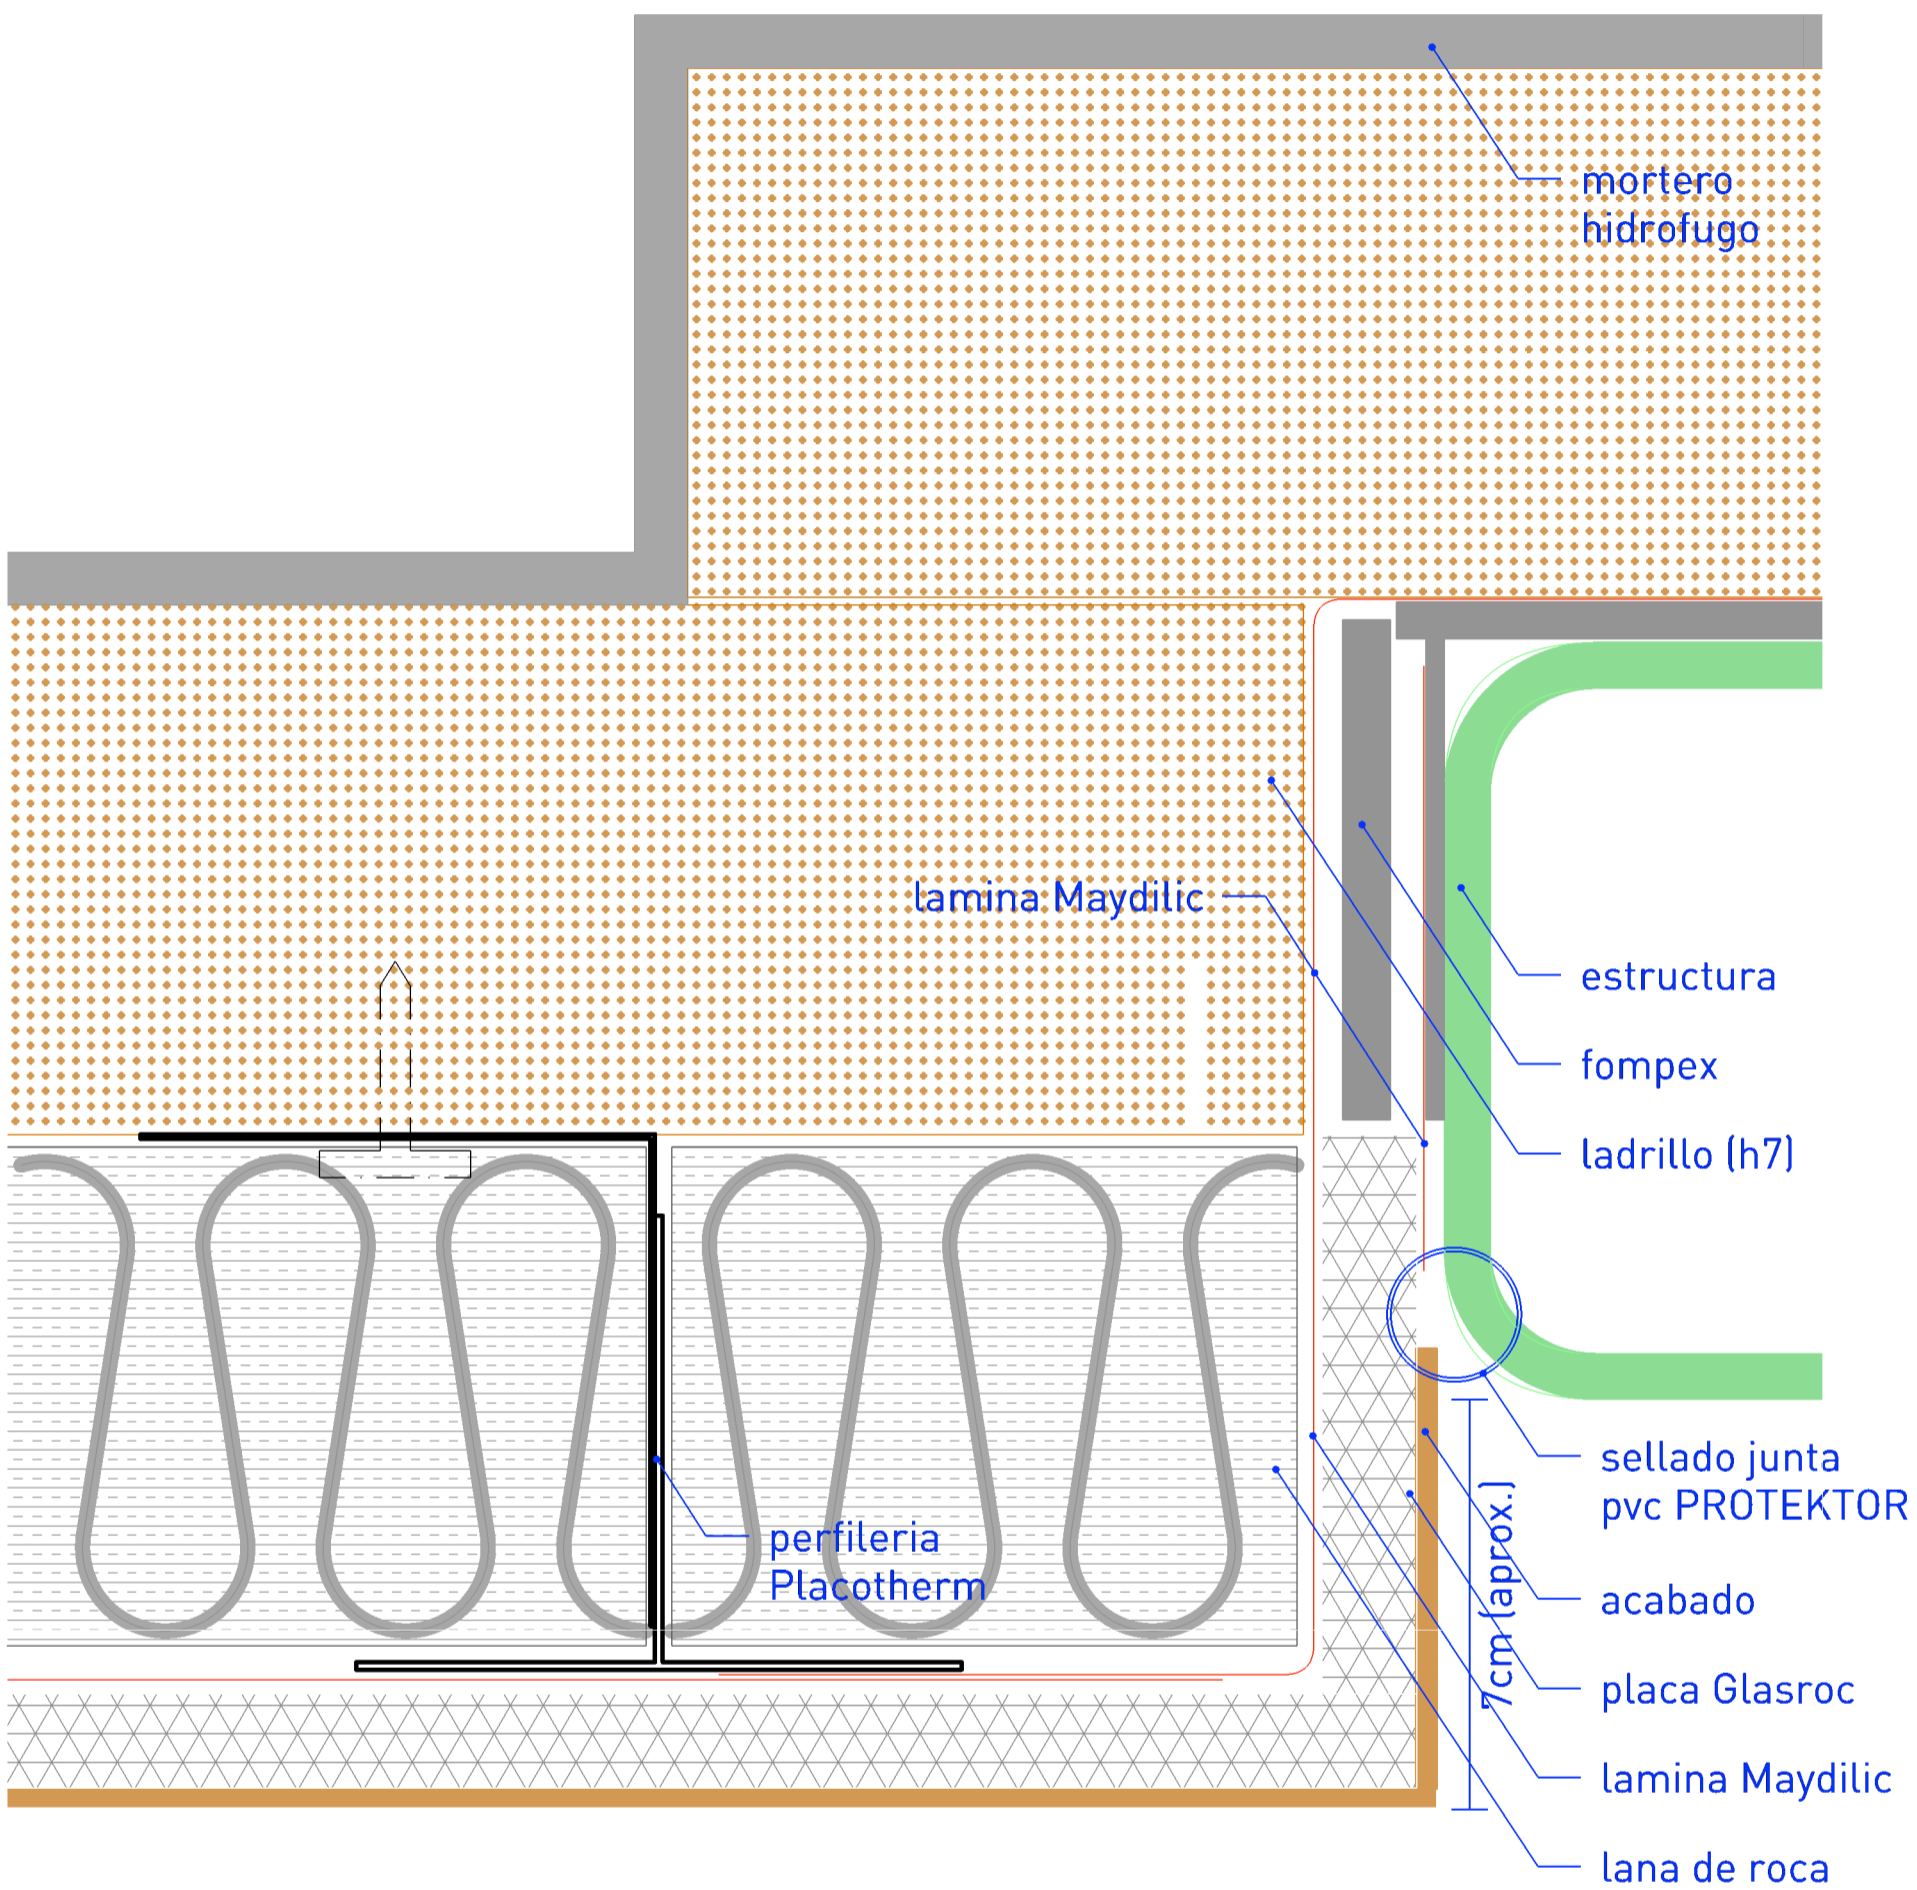

ESTUDIO ALBERTO BURGOS
 AVDA. DOCTOR GADIA, 6 1º
 03001 ALICANTE (ESPAÑA)
 TELEFONO: +34 971 898 191
 WWW.ALBERTO BURGOS.ES
 ESTUDIO ALBERTO BURGOS ES
 JAVIER CORTINA MARQUENDA
 MARINO ALESSA 9 BAJO 120
 46022 VALENCIA (ESPAÑA)

proyecto: UNIFAMILIAR SBT-1701
 situacion: C/ Riu Turia 30B. Urbanización Santa Bárbara
 Fase 3. GODELLA. VALENCIA
 promotor: FAMINITIAC S.L.
 fecha: 2019.01.10

plano: **A5 - 03**
 archivo: detalle fachada

escala: **1:1**

colaboradores:



SPACE POPULAR

reference grid = 1x1m

3d detail