


• CORTE VERTICAL
TERMINACION DE
CAJON DE FORJADO

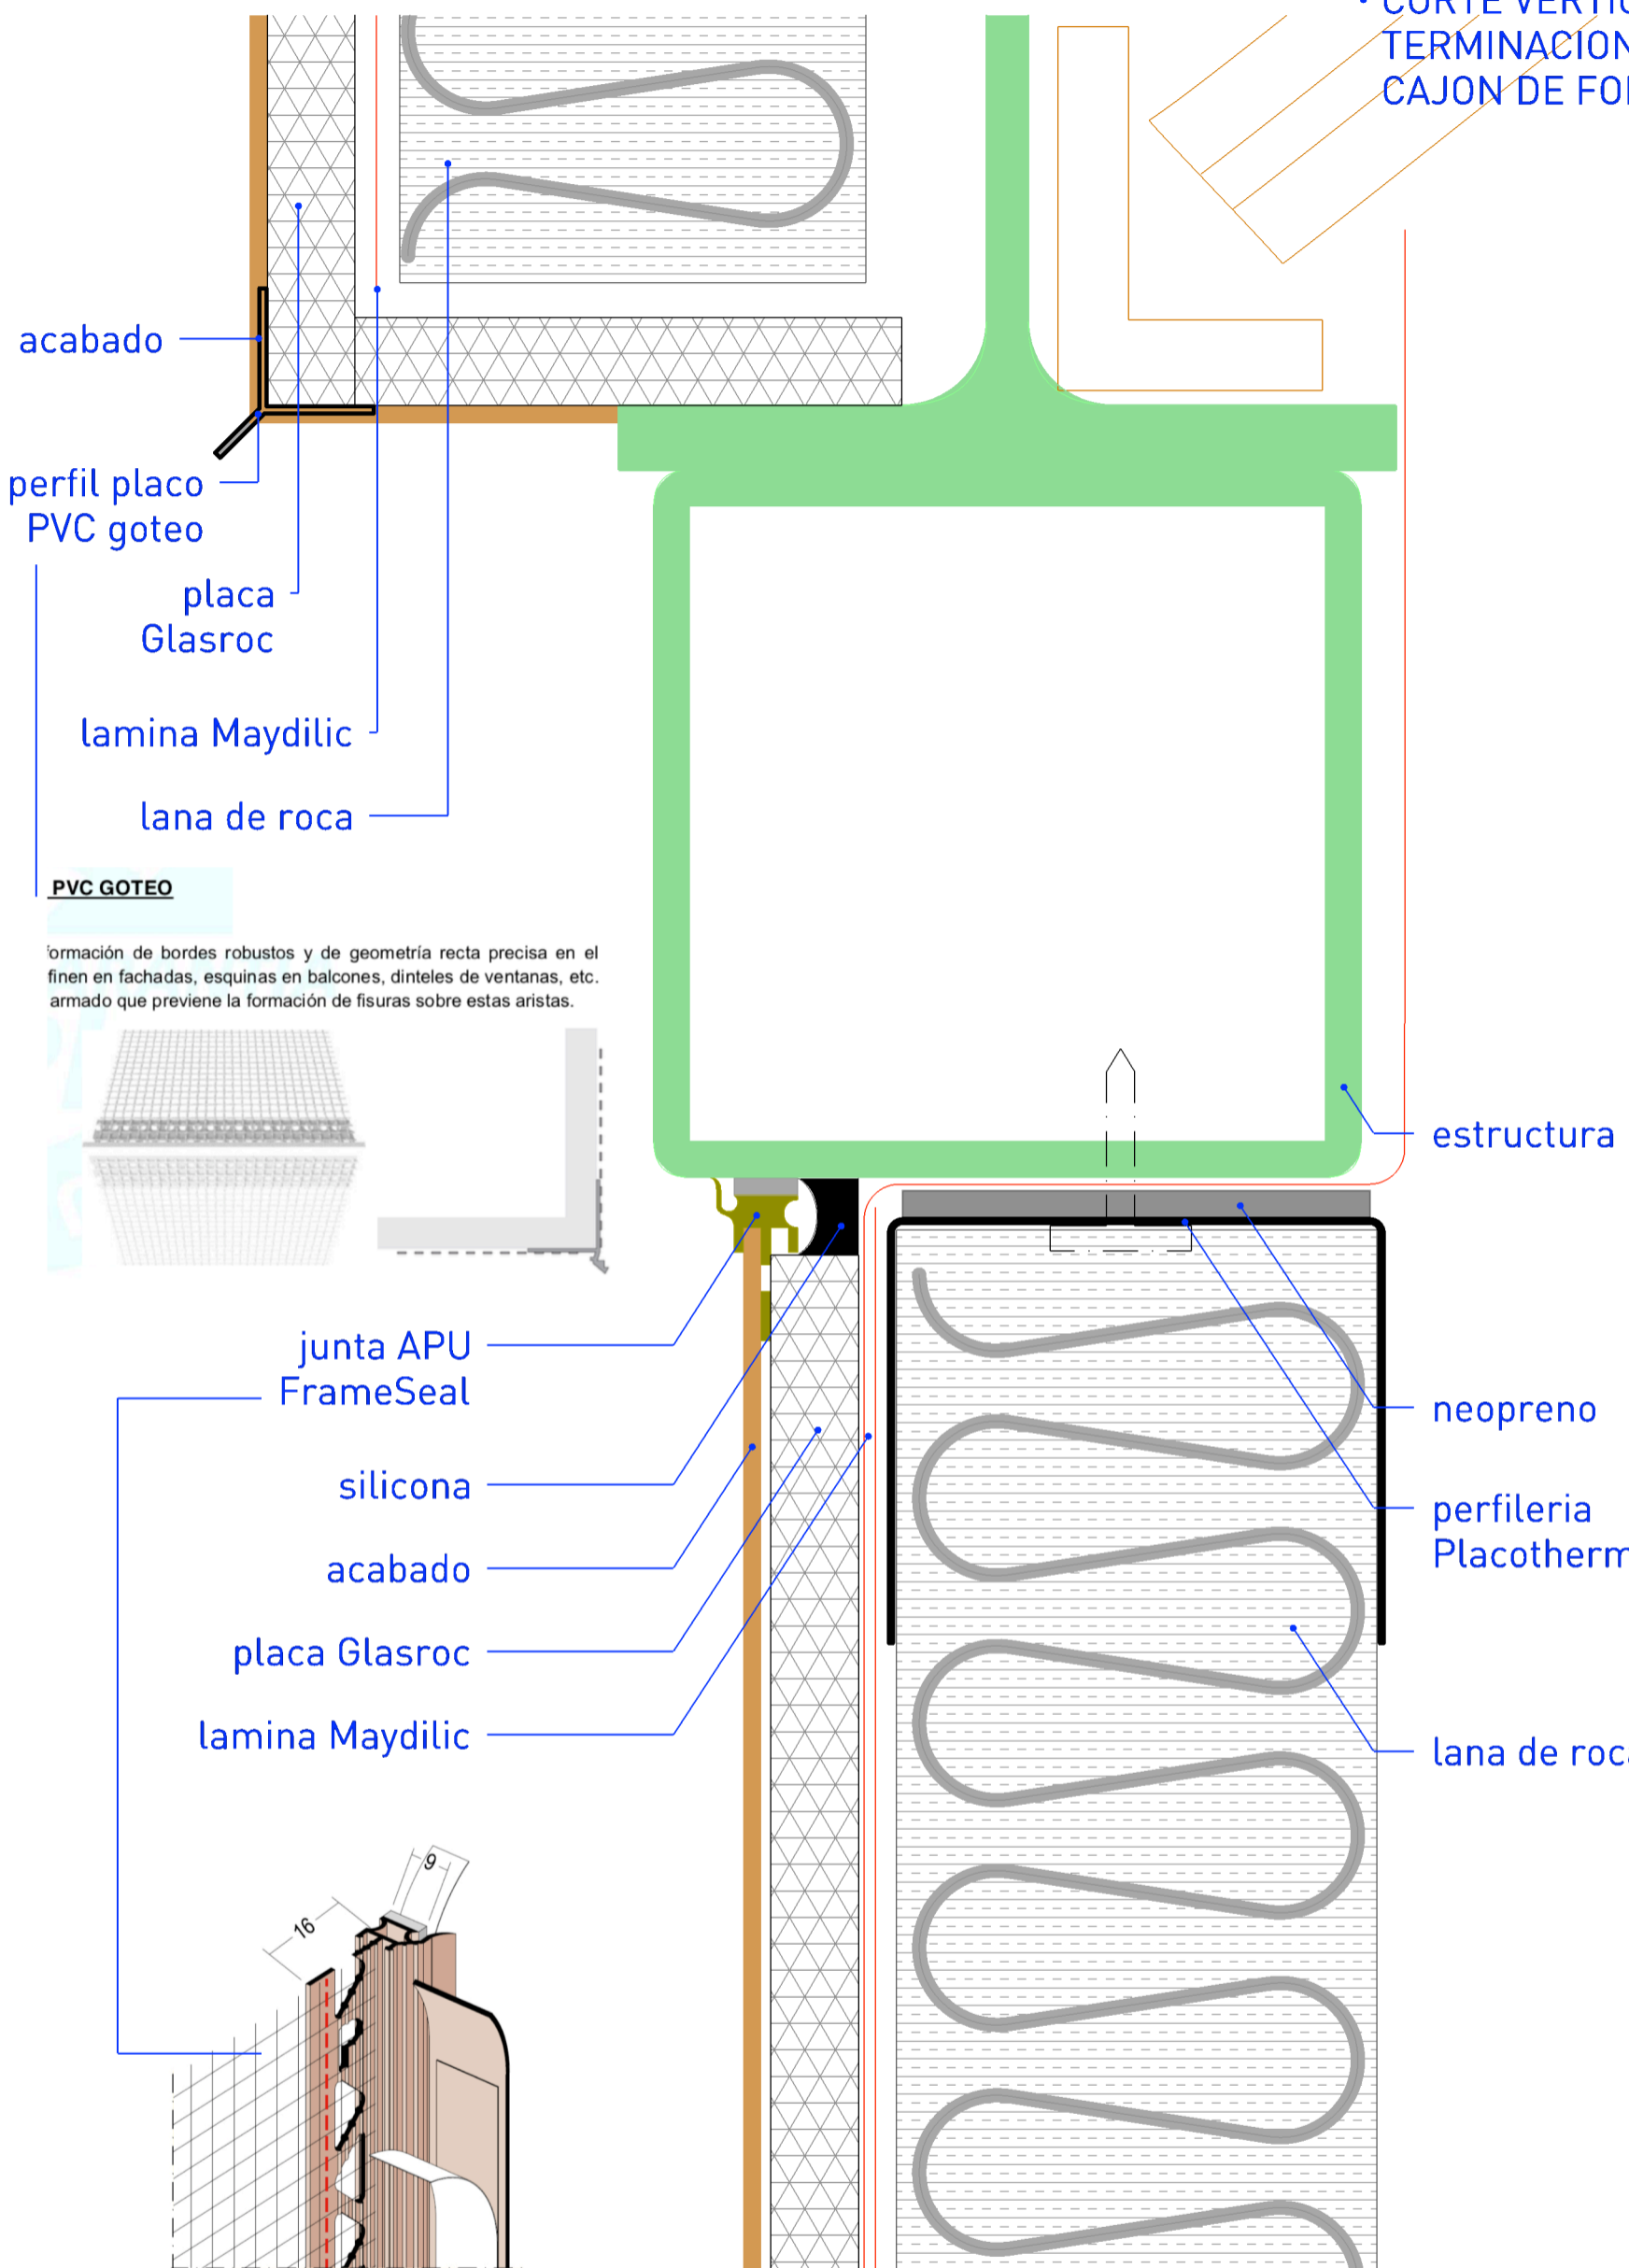

ESTUDIO ALBERTO BURGOS
AVDA. DOCTOR GADIA, 4, 1º
03001 ALICANTE (ESPAÑA)
TELÉFONO: +34 971 898 191
WWW.ALBERTO BURGOS.ES
ESTUDIO ALBERTO BURGOS, ES
JAVIER CORTINA MARQUENDA
MARINO ALESSA 9 BAJO 120
46022 VALENCIA (ESPAÑA)

proyecto: UNIFAMILIAR SBT-1701
situación: C/ Riu Turia 30B, Urbanización Santa Bárbara
Fase 3, GODELLA, VALENCIA

promotor: FAMINTIAC S.L.
fecha: 2019.01.10

plano: A5 - 04
archivo: detalle fachada

escala: 1:1
referencia grid = 1x1m