



• CORTE VERTICAL PASO DE FACHADA A CAJON DE FORJADO

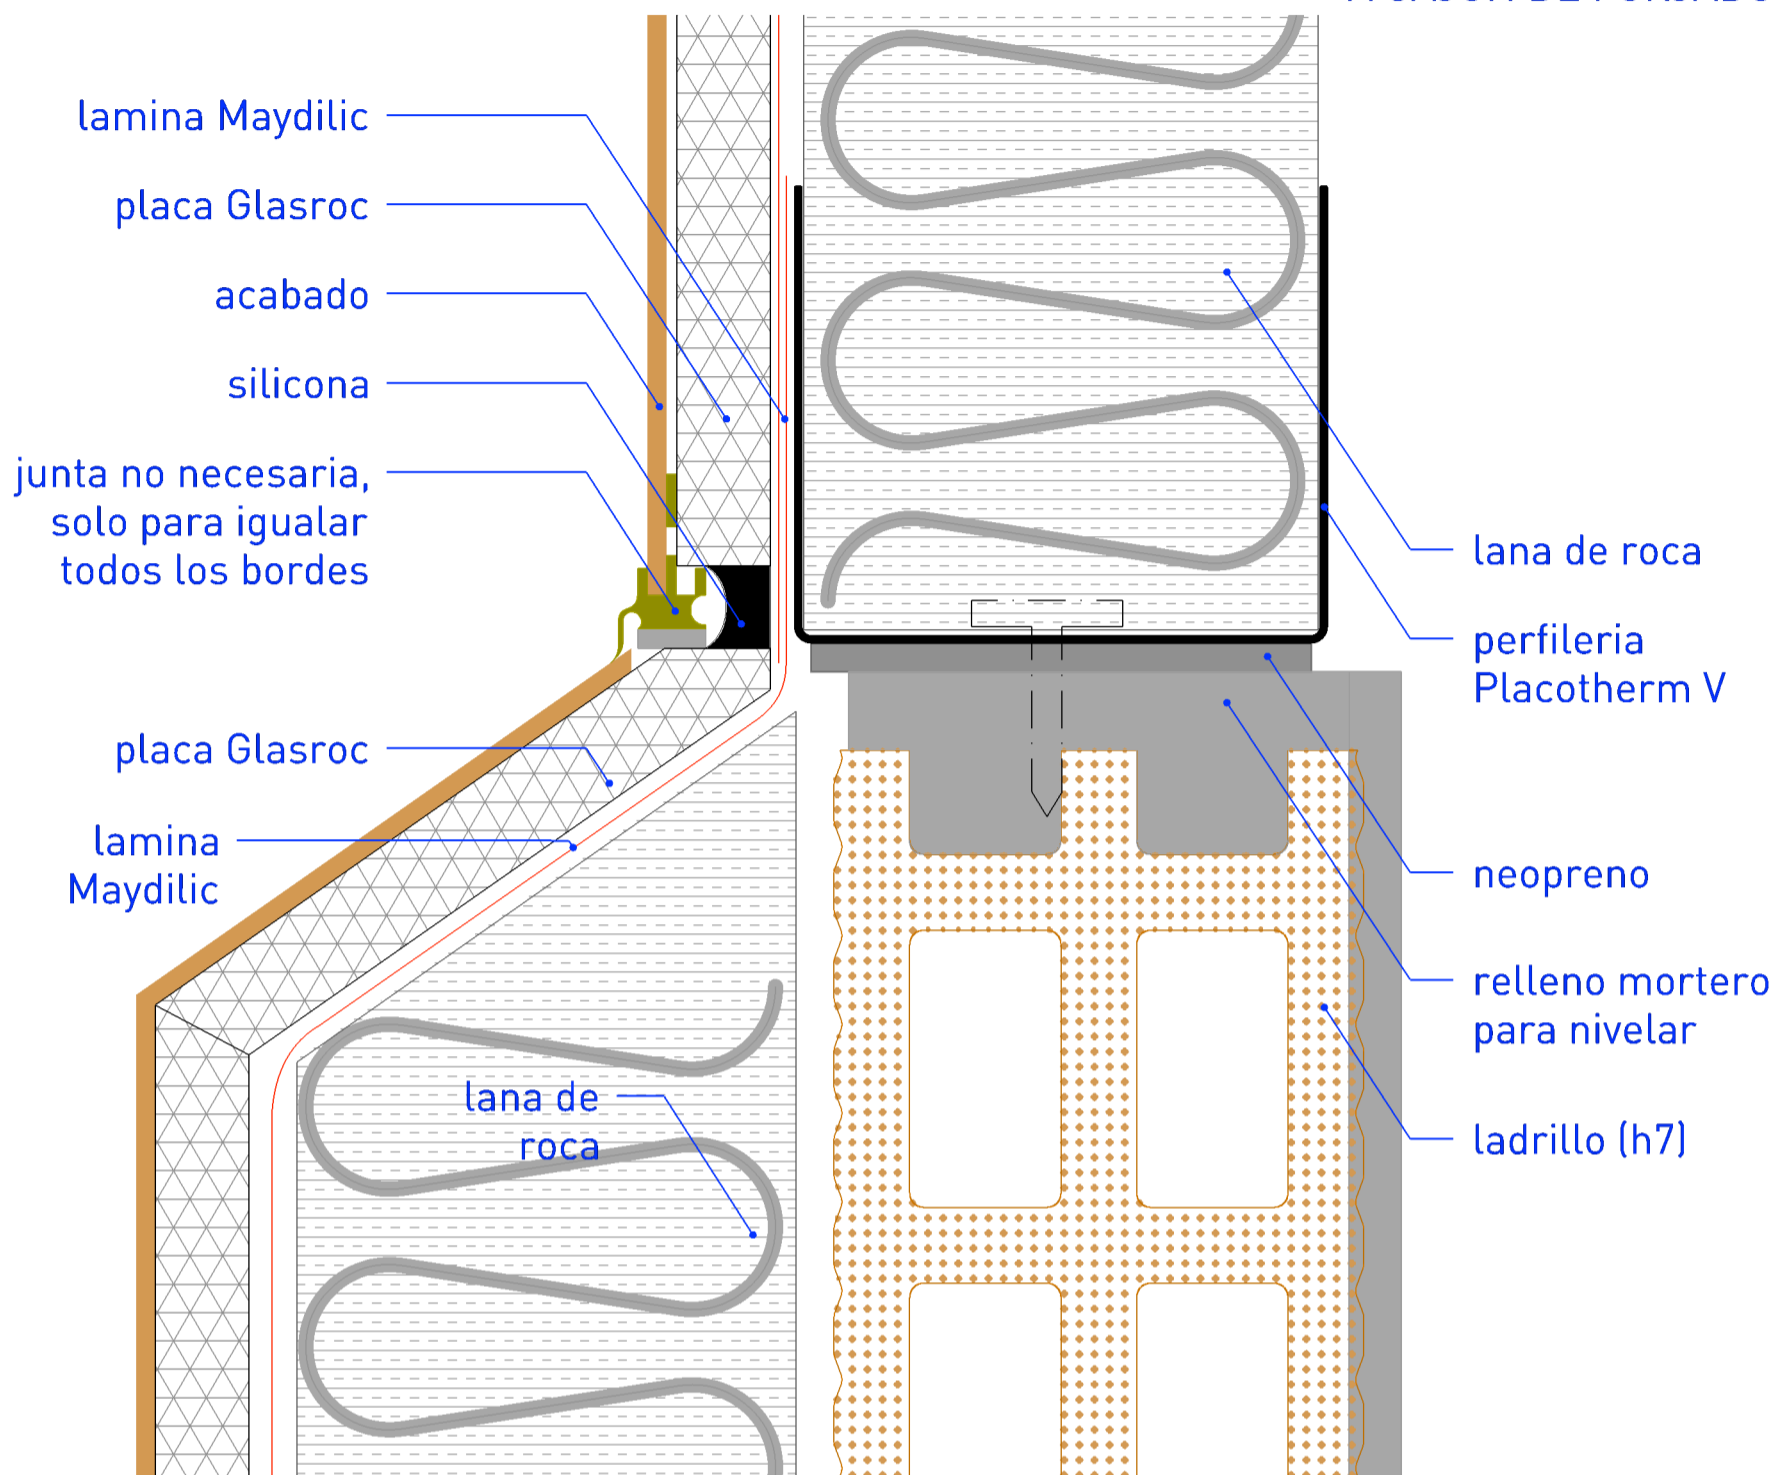

• LAMINAS MAYDILIC

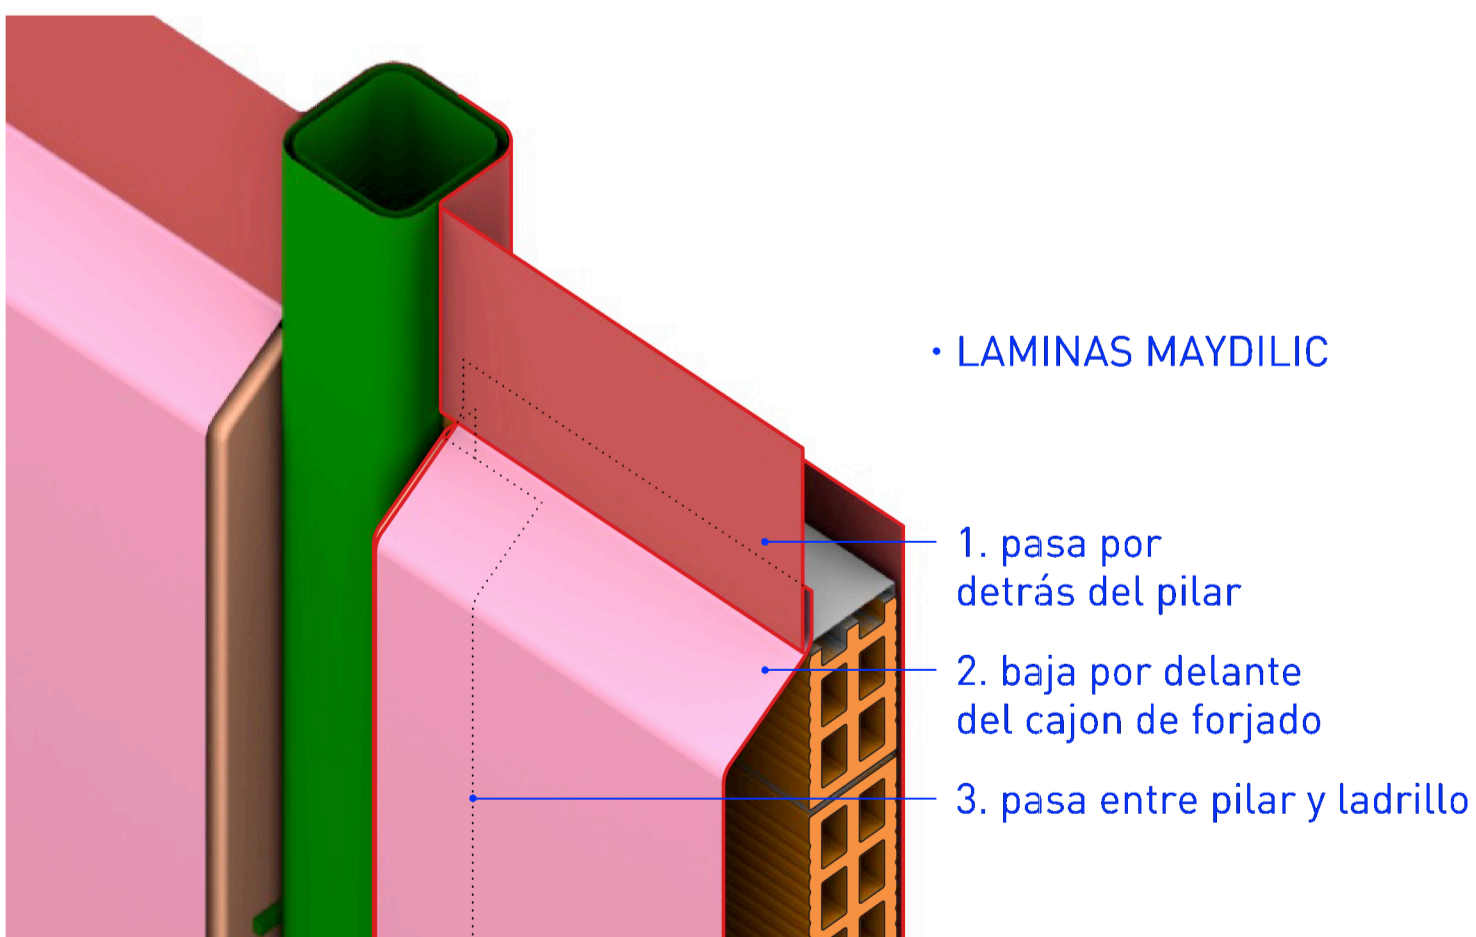

ESTUDIO ALBERTO BURGOS
 AVDA. DOCTOR GADIA, 4, 1º
 03001 ALICANTE (ESPAÑA)
 TELEFONO: +34 971 898 191
 WWW.ALBERTOBUROS.ES
 ESTUDIO ALBERTO BURGOS ES
 JAVIER CORTINA MARQUENDA
 MARINO ALESSA 9 BAJO IZD
 46022 VALENCIA (ESPAÑA)

proyecto: UNIFAMILIAR SBT-1701
 situación: C/ Riu Turia 30B, Urbanización Santa Bárbara
 Fase 3, GODELLA, VALENCIA

promotor: FAMINITIAC S.L.
 fecha: 2019.01.10

plano: A5 - 05
 archivo: detalle fachada
 escala: 1:1