


• CORTE VERTICAL
ENCUENTRO VIGA
CON PETO LADRILLO

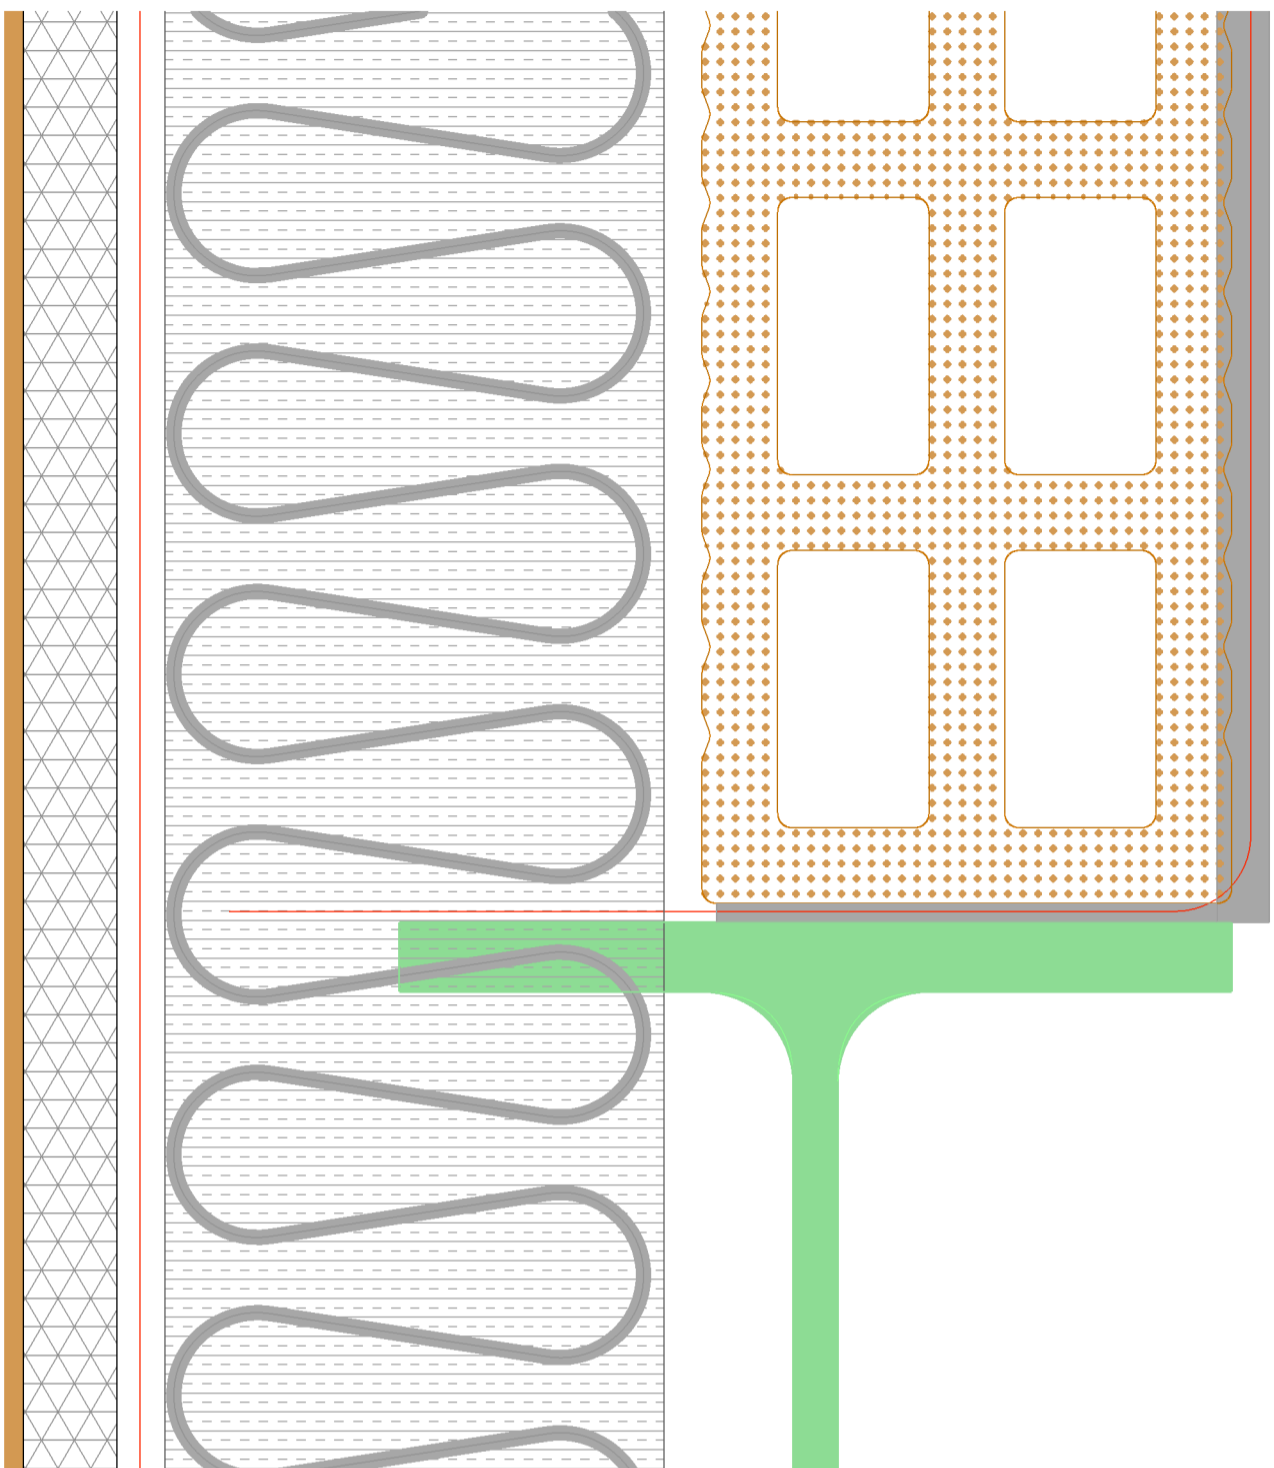


• LAMINAS MAYDILIC

CORRECCION
Lamina acaba aqui

3. pasa por
detrás de ladrillo

2. baja por delante
del cajon de forjado

1. pasa por
detrás de viga

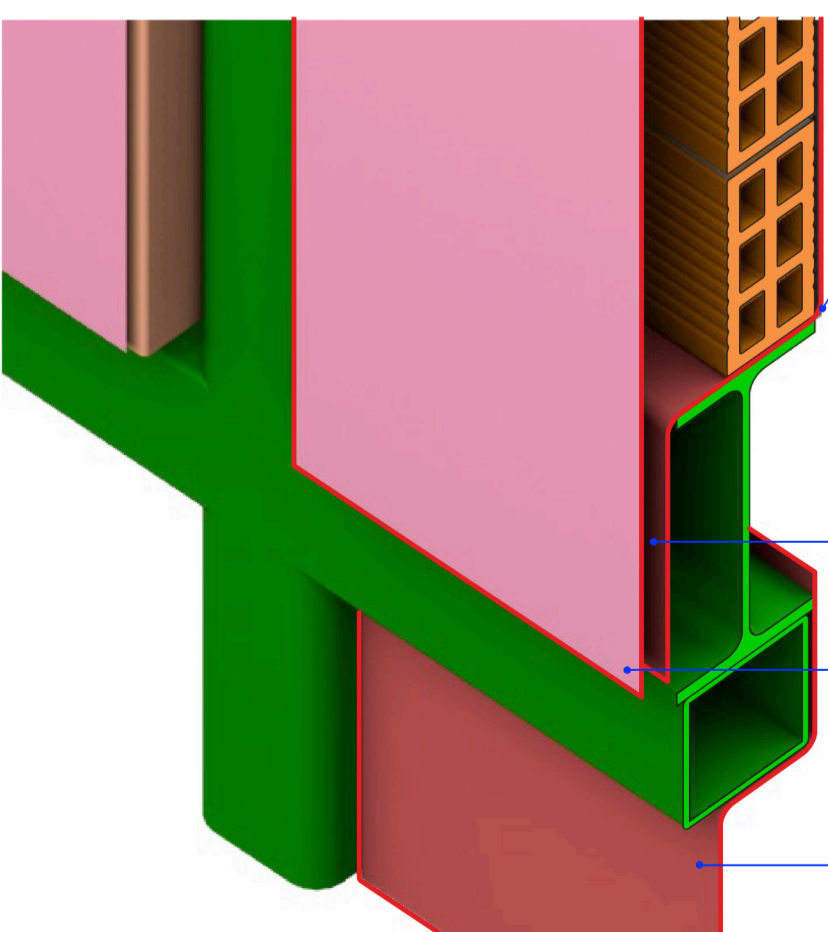

ESTUDIO: ALBERTO BURGOS
AYDA, DOCTOR GADUA & T
0001 ALCANTAR (ESPAÑA)
TELÉFONO: +34 671 898 191
WWW.ALBERTO BURGOS.ES
ESTUDIO: ALBERTO BURGOS
JAVIER CORTINA MARQUENDA
MARIÑO ALESSA & BAJO IZC
46022 VALENCIA (ESPAÑA)

proyecto: UNIFAMILIAR SBT-1701
situación: C/ Riu Turia 30B, Urbanización Santa Bárbara
Fase 3, GODELLA, VALENCIA

promotor: FAMINITIAC S.L.
fecha: 2019.01.10

plano:

A5 - 06

archivo:
detalle fachada

escala:

1:1

colaboradores:

