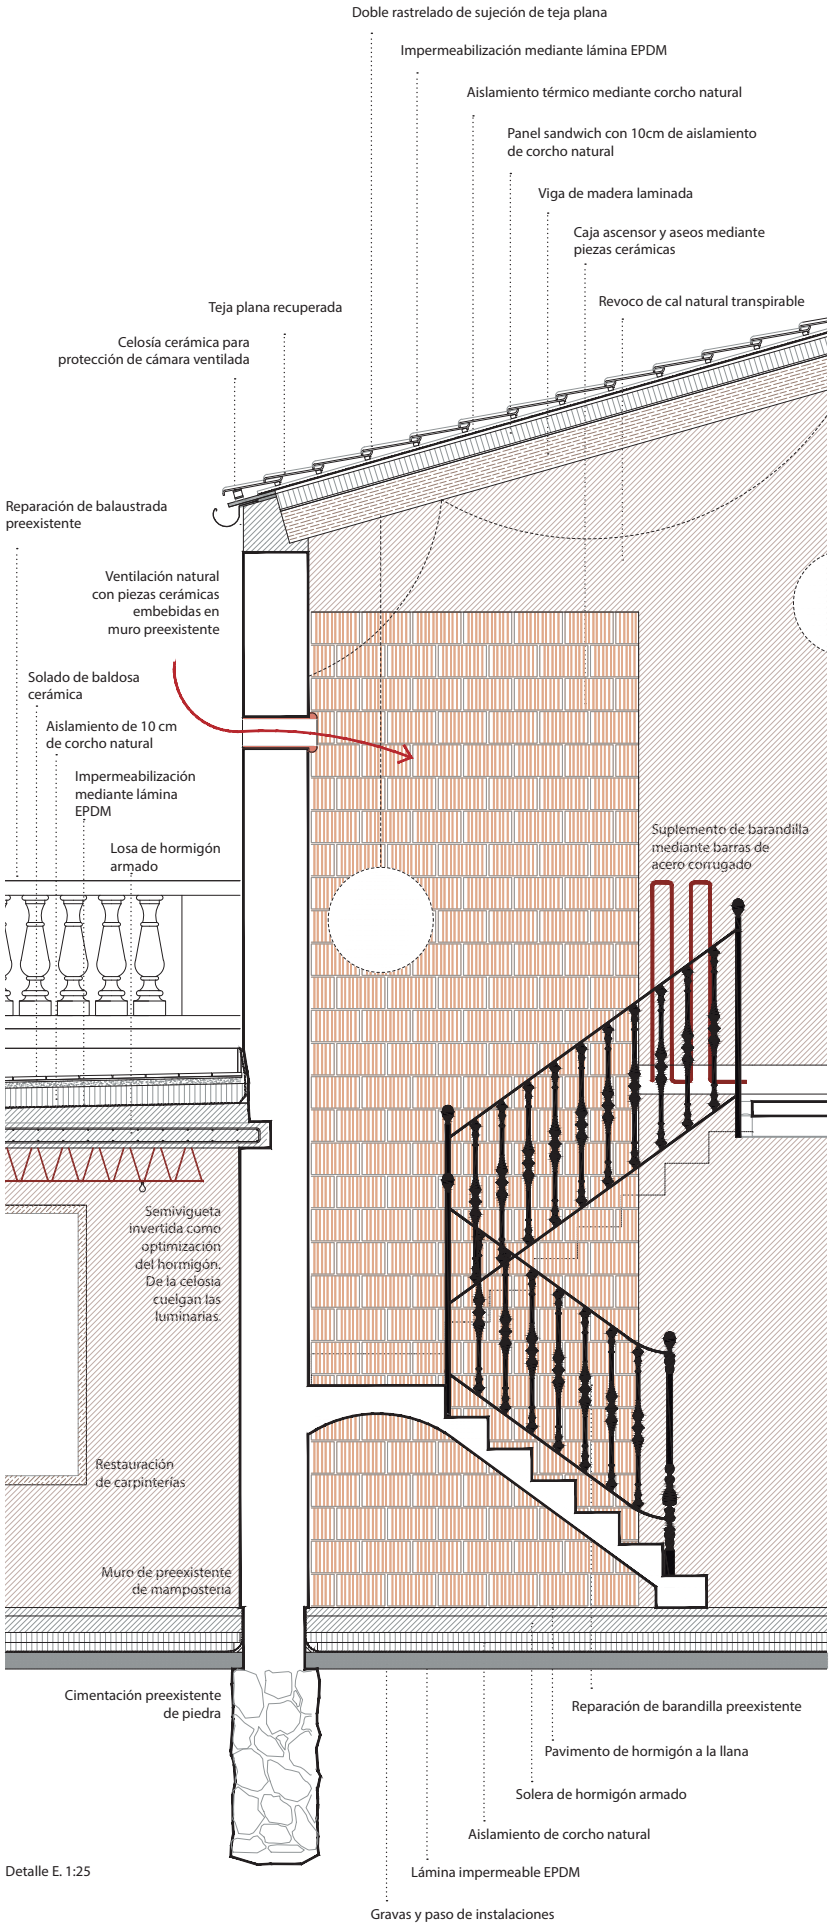

Detalle E. 1:25