
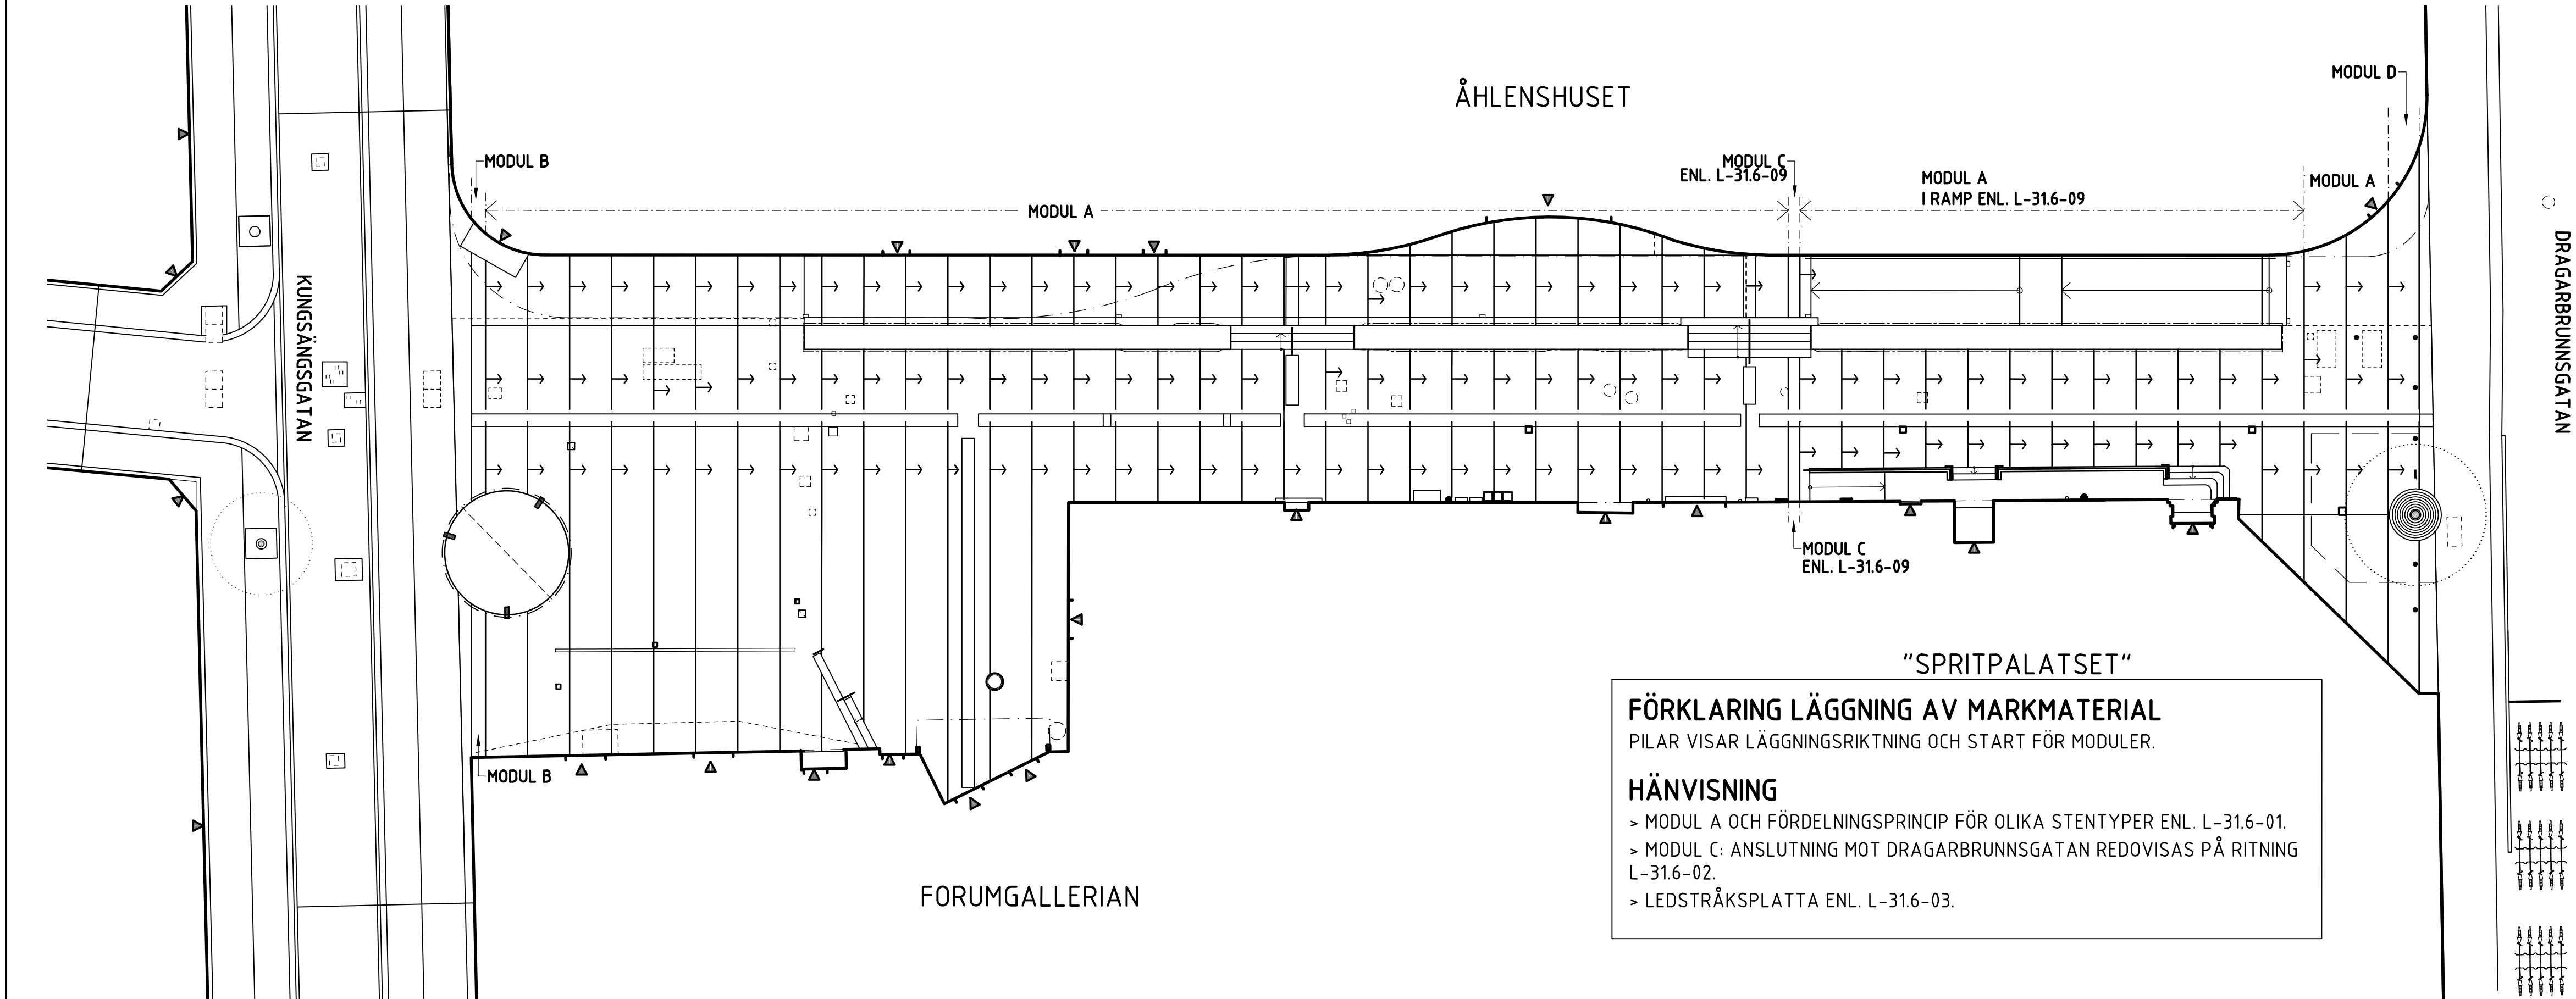


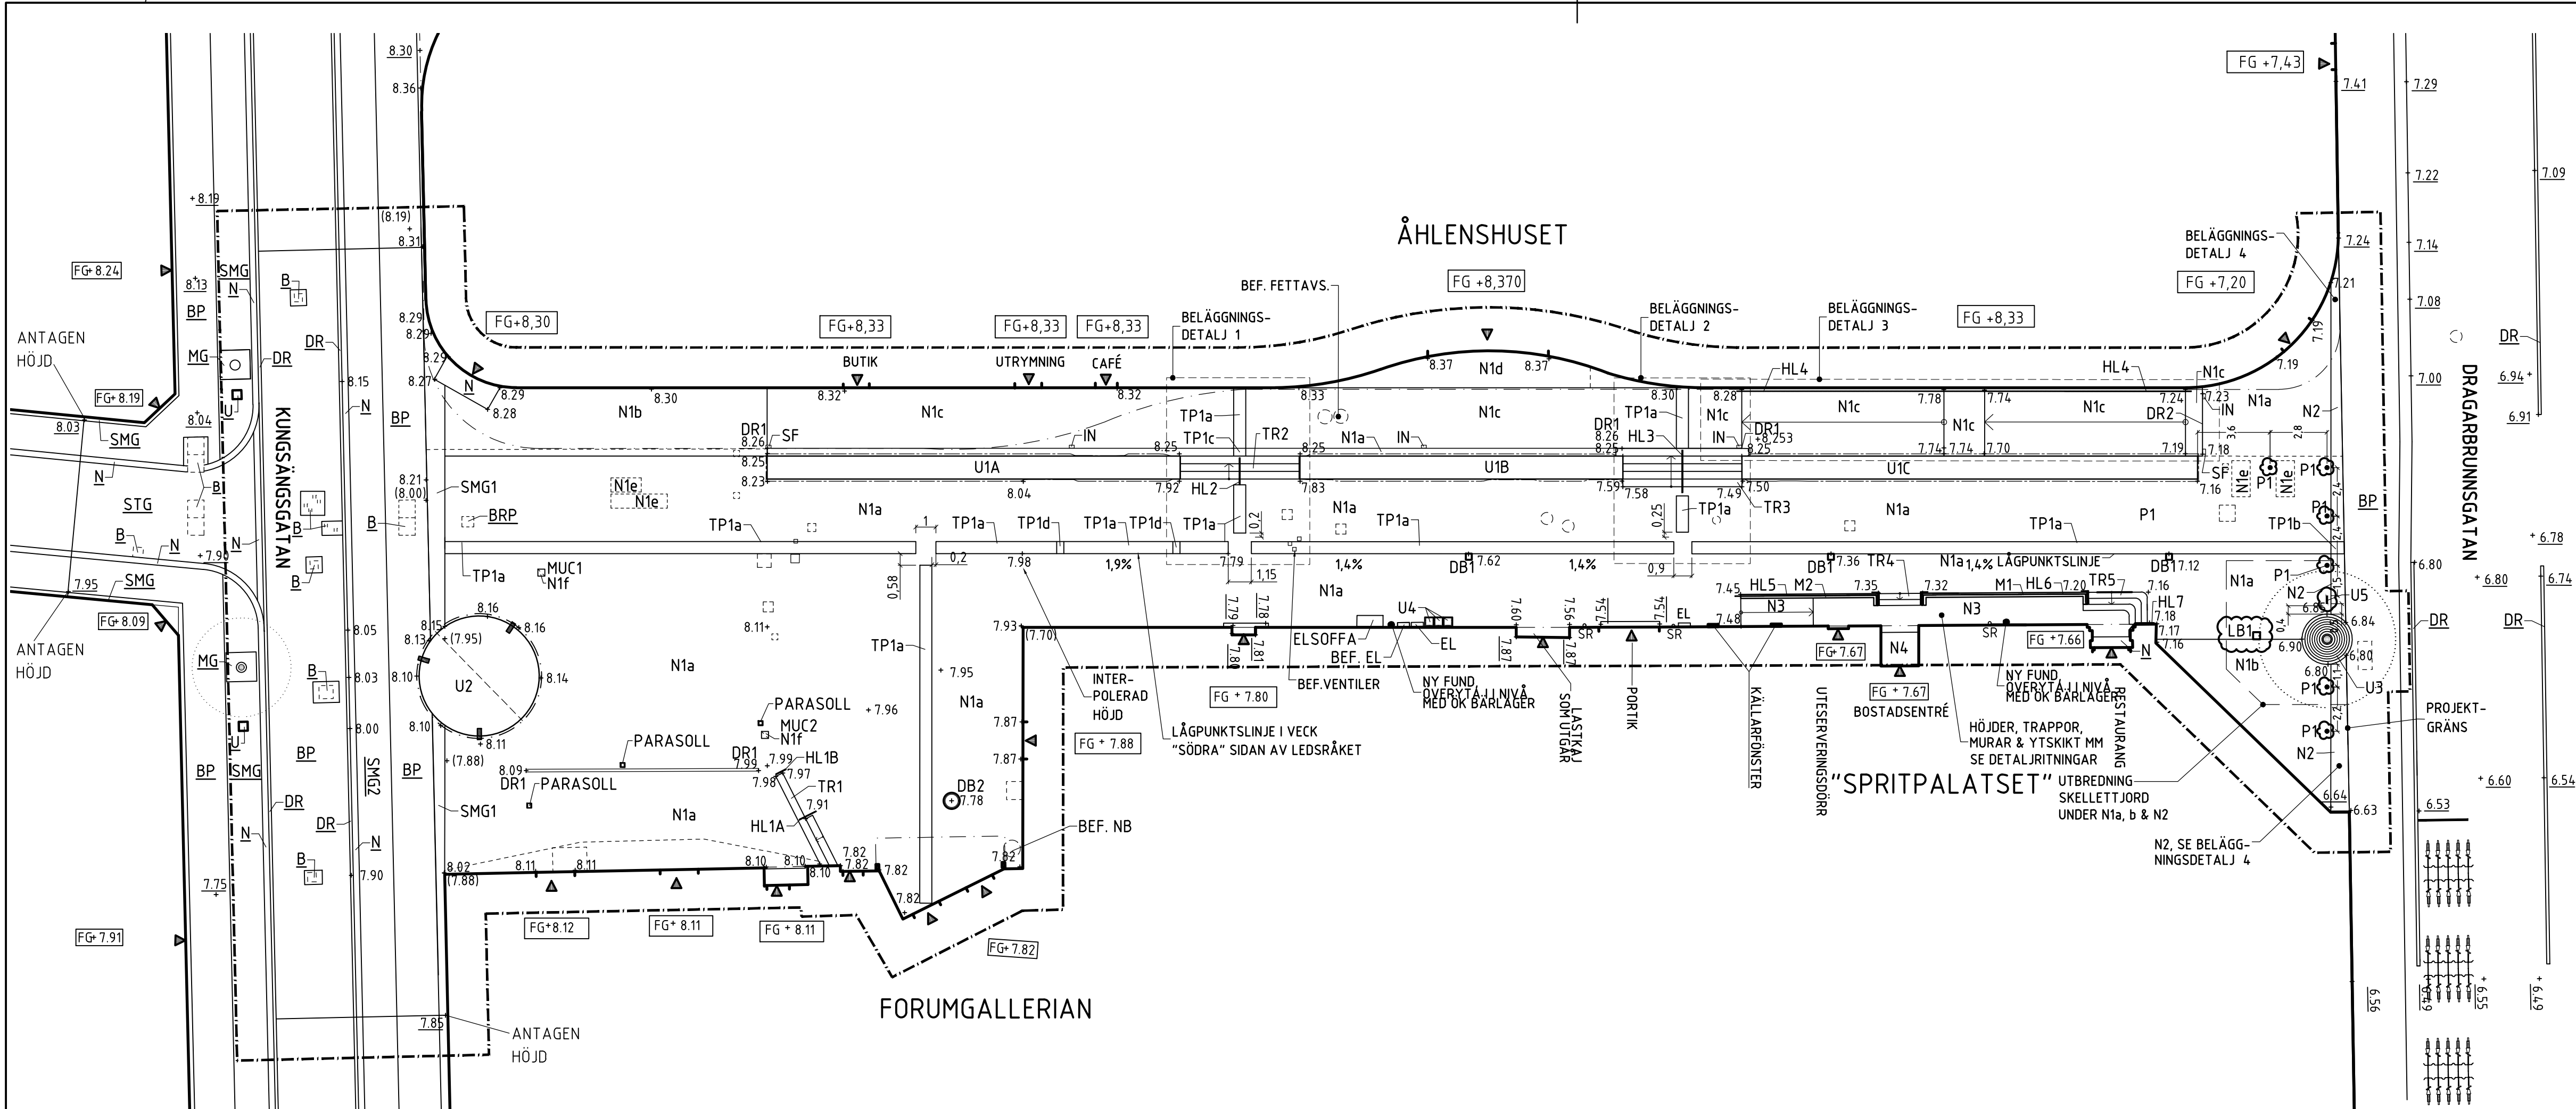

TECKENFÖRKLARING

MÅTT I METER

- ENTREPRENADGRÄNS, RITAD 2 M
- UTANFÖR VERKLIG GRÄNS
- BYGGNAD, SOCKELLINJE
- BYGGNADSDDEL OVAN MARK
- BYGGNADSDDEL UNDER MARK
- ENTRÉ
- STUPRÖR
- HÖJD SOM BEHÅLLES / ANSLUTES MOT
- HÖJD SOM UTGÅR
- NY HÖJD
- FÄRDIG GOLVHÖJD
- NY DAGVATTENBRUNN TYP 1 & 2
- BEFINTLIG BRUNN, HÖJDJUSTERAS
- BEFINTLIG D.VATTENRÄNNA, HÖJDJUST.
- DAGVATTENRÄNNA
- INSPEKTIONSMODUL TILL DR1 & DR2
- SANDFÅNG TILL DR1 & DR2
- LUFTNINGBRUNN
- DIVERSE BRUNNAR
- BRANDPOST, BEFINTLIG
- BEFINTLIG SMÅGÅTSTEN
- BEFINTLIGA BETONGPLATTOR
- BEFINTLIGA NATURSTENSHÄLLAR
- N1a-f NATURSTEN. FÖRBAND, FALLANDE LÄNGDER
- N2 NATURSTEN, FRIS
- N3 NATURSTEN, HÄLL
- N4 NATURSTEN, SPÅRAD HÄLL
- TR1-3 TRAPPA, BEKLÄDN. M. KONTRASTMARKERING
- TR4-5 TRAPPA, BLOCKSTEN M. KONTRASTMARKERING
- TAKTILT LEDSTRÅK
- MUC1 MARKUTTAGSCENTRAL FÖR EL & VATTEN
- MUC2 MARKUTTAGSCENTRAL FÖR EL
- HL1-4 HANDLEDARE TYP 1-4
- HL5-7 HANDLEDARE TYP 5-7
- P1 POLLARE, DEMONTERBAR
- EL ELSKÅP, NYTT
- M1,M2 MURAR, SE DETALJRITNING

UTRUSTNING

- BEFINTLIG SKRÄPKORG
- U1A,B,C SOFFA, SE INFORMATIONSHANDLING
- PLATÅ, SE DETALJRITNINGAR
- MARKGALLER
- SKRÄPKORG TYP 1
- TRAFIKSKYLT, BÅGE "RAK"
- BREDD 400 MM - SKYLT OCH KULÖR
- ENL.SEPARAT BESKED .

HÄNVISNING

ÖVERBYGGNADSPÅN SE RITNING L-31.1-01.

4		Enl. PM L-1.07	1804.03	JMO
3		Enl. PM L-1.06	180111	JMO
2		Enl. PM L-1.04	170907	JMO
1		Enl. PM L-1.01	170220	JMO
BET	ANT	ÄNDRINGEN AVSER	DATUM	SIGN

BYGGHANDLING




■ L	WHITE ARKITEKTER AB	018-480 85 53
□ E	BJERKING AB	010-211 80 90
□ R	BJERKING AB	010-211 84 35
□ K	B-MEC	070-651 11 54
□ W	RAMBÖLL	070-343 16 13

UPPDRAG NR	RITAD/KONSTR AV	HANDLÄGGARE
851920100	JENS MODIN	JENS MODIN
DATUM	REVIDERINGSDATUM	ANSVARIG
2016-11-02	2018-04-03	GUSTAV JÄRLÖV


FORUMTORGET

MARKPLANERINGSPLAN, UTRUSTNING


SKALA	NUMMER	BET
1:200	L-30.1-01	4

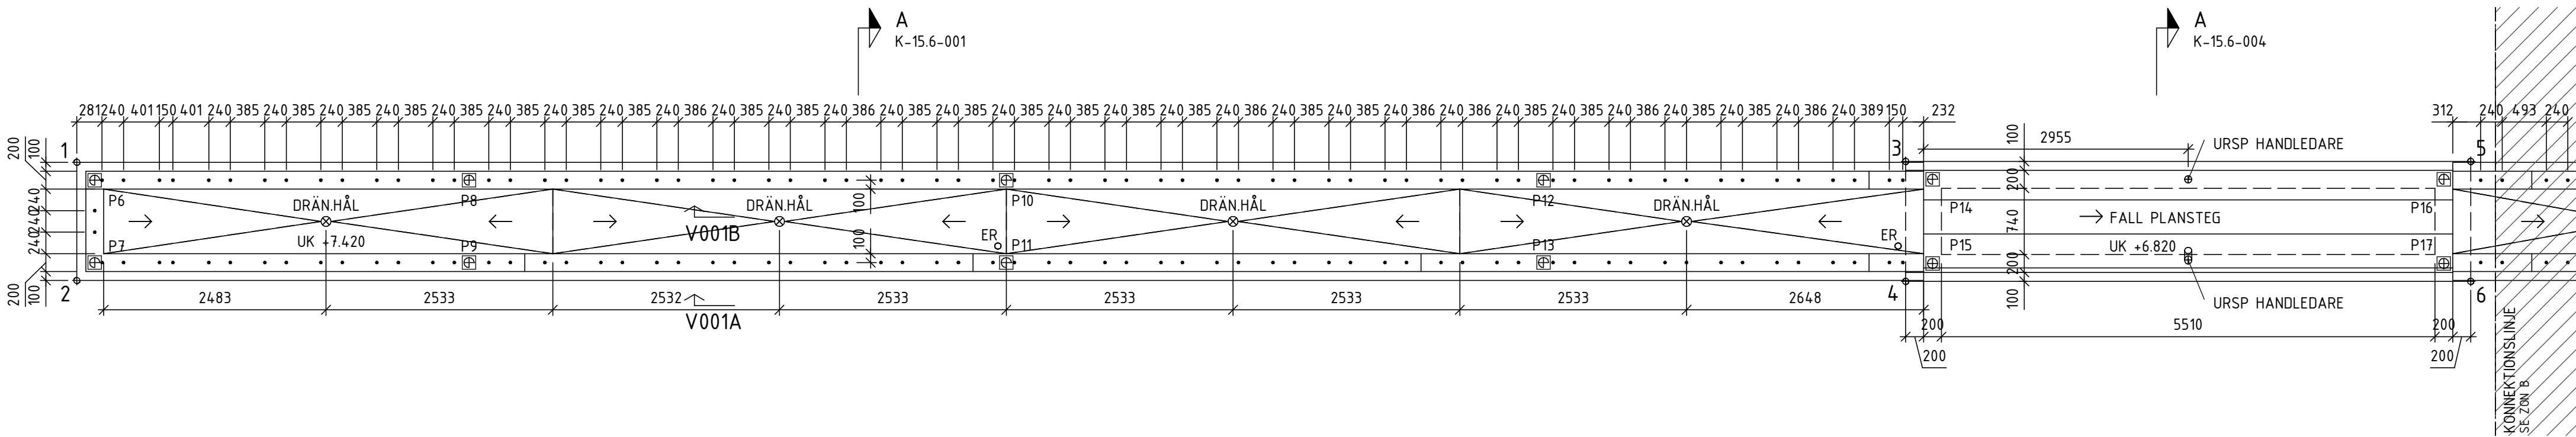


SOFFA - ZON A

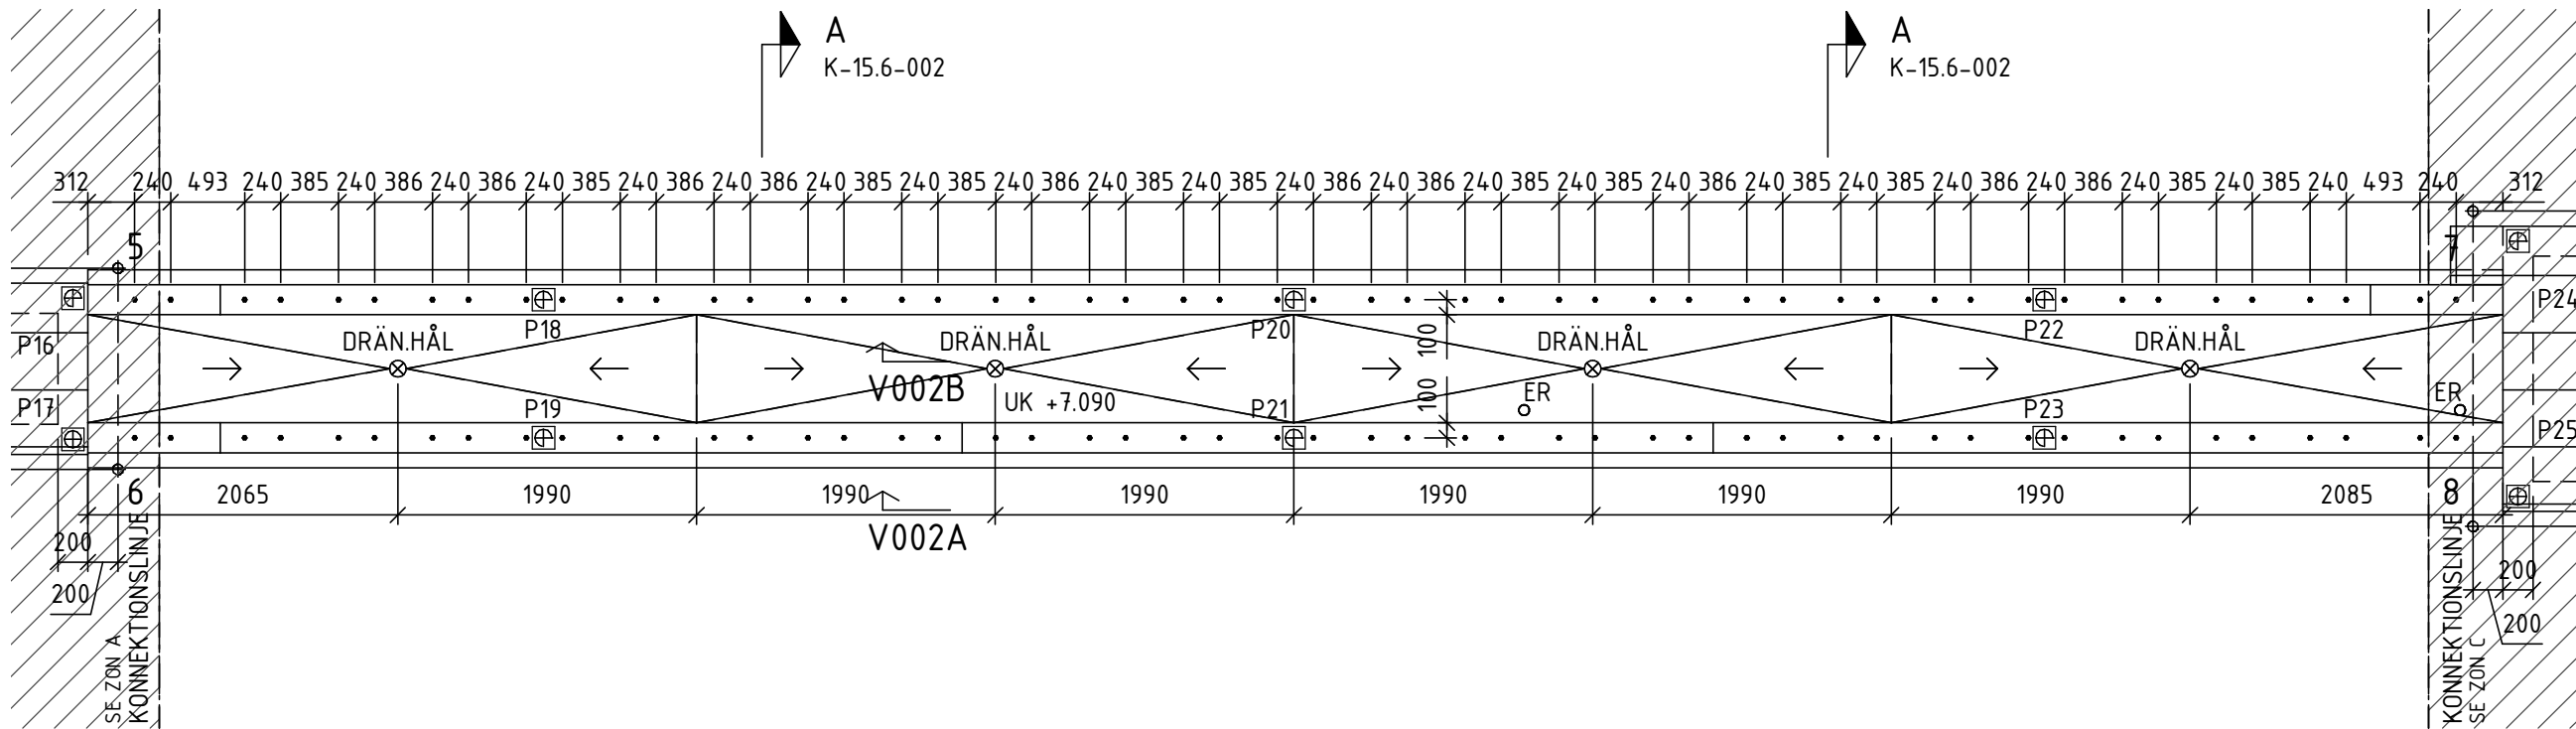


SOFFA - ZON B

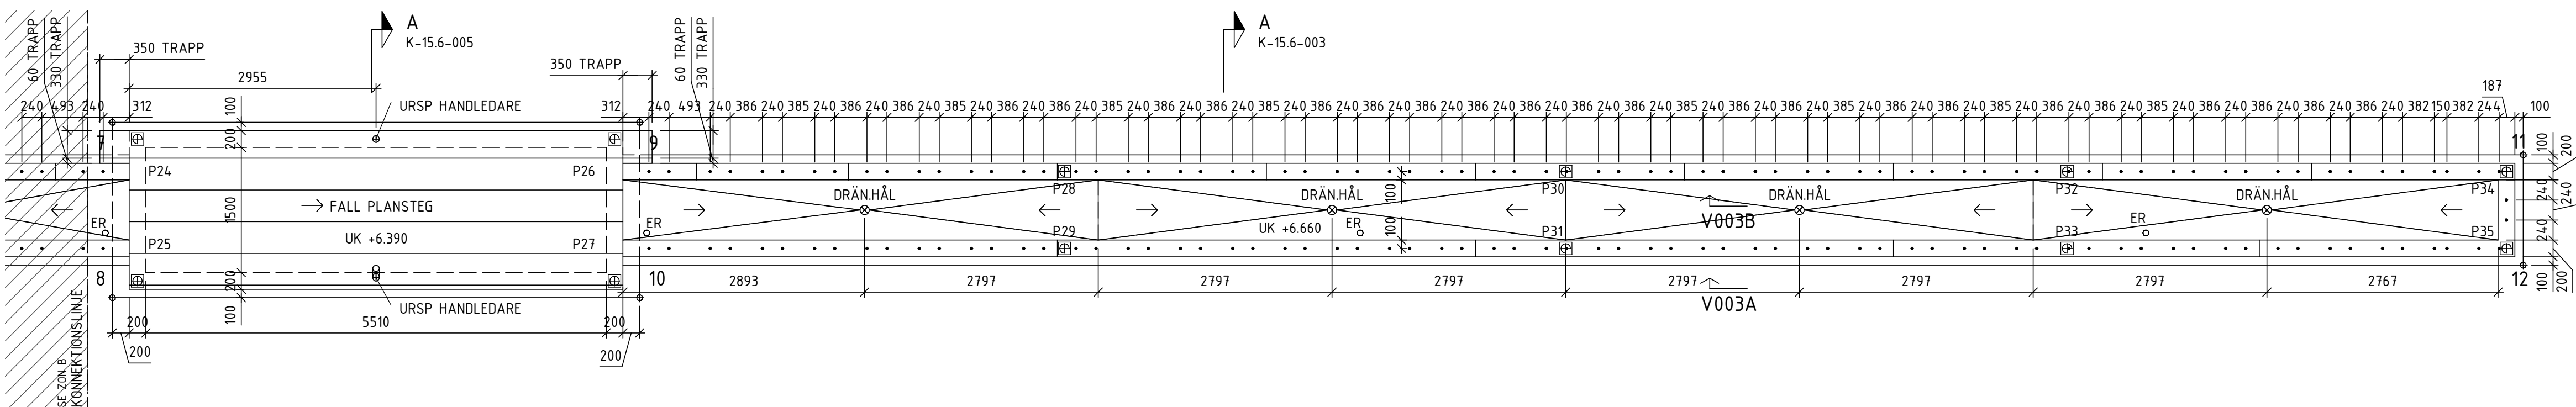


SOFFA - ZON 3

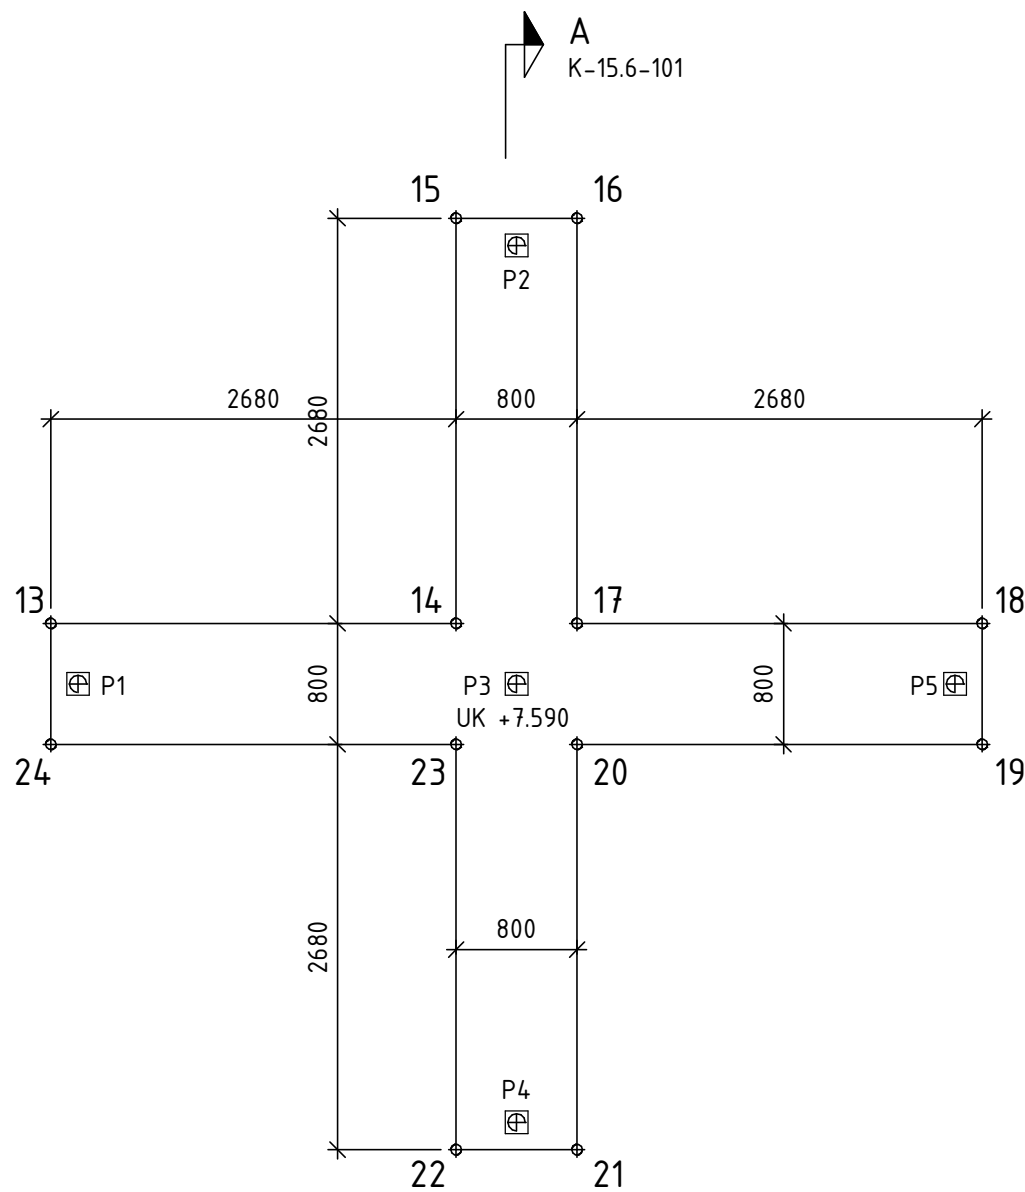

PLATA

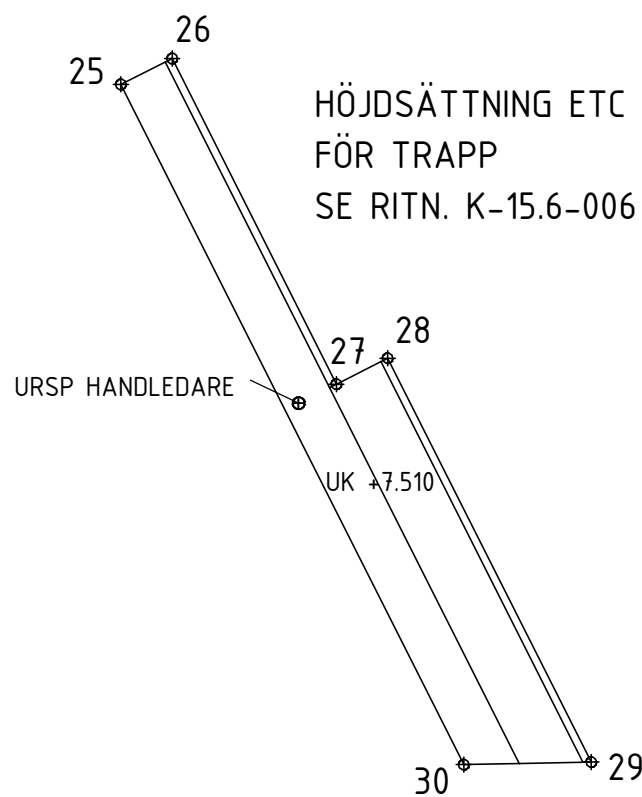

TRAPP 1

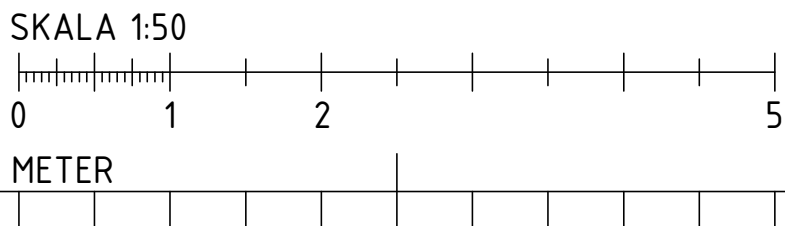

FÖRESKRIFTER

ALLMÄNNA FÖRESKRIFTER
K-01.0-001

HÄNVISNINGAR

GRUNDETALJER SE:
K-15.6-001-....-101

GRUNKONSTRUKTION ELEVATIONER SE:
K-15.4-001-....-003

ARMERINGSPLANER SE:
K-22.1-001

MÅTT TRAPPOR ENLIGT DETALJER.

FÖRKLARINGAR

BETECKNINGAR MM ENL. BYGGHANDLINGAR 90

ALLA MÅTT I [mm]
HÖJDER I [m]

FG AVSER FÄRDIGT GOLV
ÖK AVSER ÖVERKANT
UK AVSER UNDERKANT

BETONG, SKUREN
BETONG, SYNLIK
BETONG, SKYMD
HÅLTAGNINGSZON
PÅLE, RR115/6.3
UTSÄTTNINGSPUNKT,
Z-AVSER UK-BTG


ER = 70 mm URSP. FÖR KABELRÖR
PLACERING ENL. RITN. E:63-P001/1

KOORDINATLISTA FORUMTORGET			
Littera	X (m)	Y (m)	Z (m)
1	129835.168	6638328.676	7.420
2	129836.034	6638327.682	7.420
3	129850.576	6638342.085	6.820
4	129851.455	6638341.074	6.820
5	129855.338	6638346.225	6.820
6	129856.218	6638345.214	6.820
7	129866.930	6638356.805	6.390
8	129868.308	6638355.221	6.390
9	129871.693	6638360.945	6.390
10	129873.070	6638359.360	6.390
11	129888.964	6638375.429	6.660
12	129889.830	6638374.435	6.660
13	129829.075	6638309.297	7.590
14	129831.098	6638311.055	7.590
15	129829.340	6638313.078	7.590
16	129829.943	6638313.603	7.590
17	129831.702	6638311.580	7.590
18	129833.724	6638313.339	7.590
19	129834.249	6638312.735	7.590
20	129832.227	6638310.977	7.590
21	129833.985	6638308.954	7.590
22	129833.381	6638308.429	7.590
23	129831.623	6638310.452	7.590
24	129829.600	6638308.693	7.590
25	129846.061	6638316.930	7.510
26	129846.205	6638317.282	7.510
27	129848.438	6638316.369	7.510
28	129848.582	6638316.721	7.510
29	129851.350	6638315.589	7.510
30	129850.725	6638315.023	7.510


PÅLTABELL FORUMTORGET					
PÅLLIT	PÅLTYP	X (m)	Y (m)	PAP (m)	PÅLLÄNGD (m)
P1	RR115/6.3	129829.474	6638309.113	7.625	28.000
P2	RR115/6.3	129829.760	6638313.205	7.625	28.000
P3	RR115/6.3	129831.662	6638311.016	7.625	28.000
P4	RR115/6.3	129833.565	6638308.827	7.625	28.000
P5	RR115/6.3	129833.851	6638312.919	7.625	28.000
P6	RR115/6.3	129835.450	6638328.661	7.455	28.000
P7	RR115/6.3	129836.054	6638327.964	7.455	28.000
P8	RR115/6.3	129838.605	6638331.400	7.455	28.000
P9	RR115/6.3	129839.208	6638330.706	7.455	28.000
P10	RR115/6.3	129843.133	6638335.337	7.455	28.000
P11	RR115/6.3	129843.736	6638334.642	7.455	28.000
P12	RR115/6.3	129847.661	6638339.273	7.455	28.000
P13	RR115/6.3	129848.265	6638338.579	7.455	28.000
P14	RR115/6.3	129850.934	6638342.131	6.855	28.000
P15	RR115/6.3	129851.551	6638341.422	6.855	28.000
P16	RR115/6.3	129855.243	6638345.877	6.855	28.000
P17	RR115/6.3	129855.860	6638345.168	6.855	28.000
P18	RR115/6.3	129857.616	6638347.927	7.125	28.000
P19	RR115/6.3	129858.219	6638347.232	7.125	28.000
P20	RR115/6.3	129861.389	6638351.207	7.125	28.000
P21	RR115/6.3	129861.993	6638350.513	7.125	28.000

PÅLTABELL FORUMTORGET					
PÅLLIT	PÅLTYP	X (m)	Y (m)	PAP (m)	PÅLLÄNGD (m)
P22	RR115/6.3	129865.163	6638354.487	7.125	28.000
P23	RR115/6.3	129865.766	6638353.793	7.125	28.000
P24	RR115/6.3	129867.288	6638356.851	6.425	28.000
P25	RR115/6.3	129868.403	6638355.568	6.425	28.000
P26	RR115/6.3	129871.598	6638360.597	6.425	28.000
P27	RR115/6.3	129872.713	6638359.314	6.425	28.000
P28	RR115/6.3	129875.917	6638363.836	6.695	28.000
P29	RR115/6.3	129876.521	6638363.142	6.695	28.000
P30	RR115/6.3	129880.446	6638367.772	6.695	28.000
P31	RR115/6.3	129881.049	6638367.078	6.695	28.000
P32	RR115/6.3	129884.974	6638371.709	6.695	28.000
P33	RR115/6.3	129885.578	6638371.014	6.695	28.000
P34	RR115/6.3	129888.944	6638375.146	6.695	28.000
P35	RR115/6.3	129889.547	6638374.465	6.695	28.000


2	SE PMK-103	2017-06-16	AL
1	SE PMK-101	2017-02-20	AL
BET	ÄNDRINGEN AVSER	DATUM	SIGN
BYGGHANDLING			
 STADSBYGGNADSFÖRVALTNINGEN			
☐ L. WHITE ARKITEKTER AB 018-480 85 53 ☐ E. BJERKING AB 010-211 80 90 ☐ R. BJERKING AB 010-211 84 35 ☐ K. BYGGKONSULT B.MEC AB 010-205 11 01 ☐ V. BVK 08-522 778 79 ☐ W. RAMBÖLL 070-343 16 13			
UPPDRAG NR 14.021	RITAD/KONSTR. AV AL	HANDLÄGGARE SM	
DATUM 2017-02-20	ANSVARIG Suvad Muratovic		
FORUMTORGET GRUNDPLAN			
SKALA: A1 1:50 A3 1:100	NUMMER K-15.1-001	BET 2	

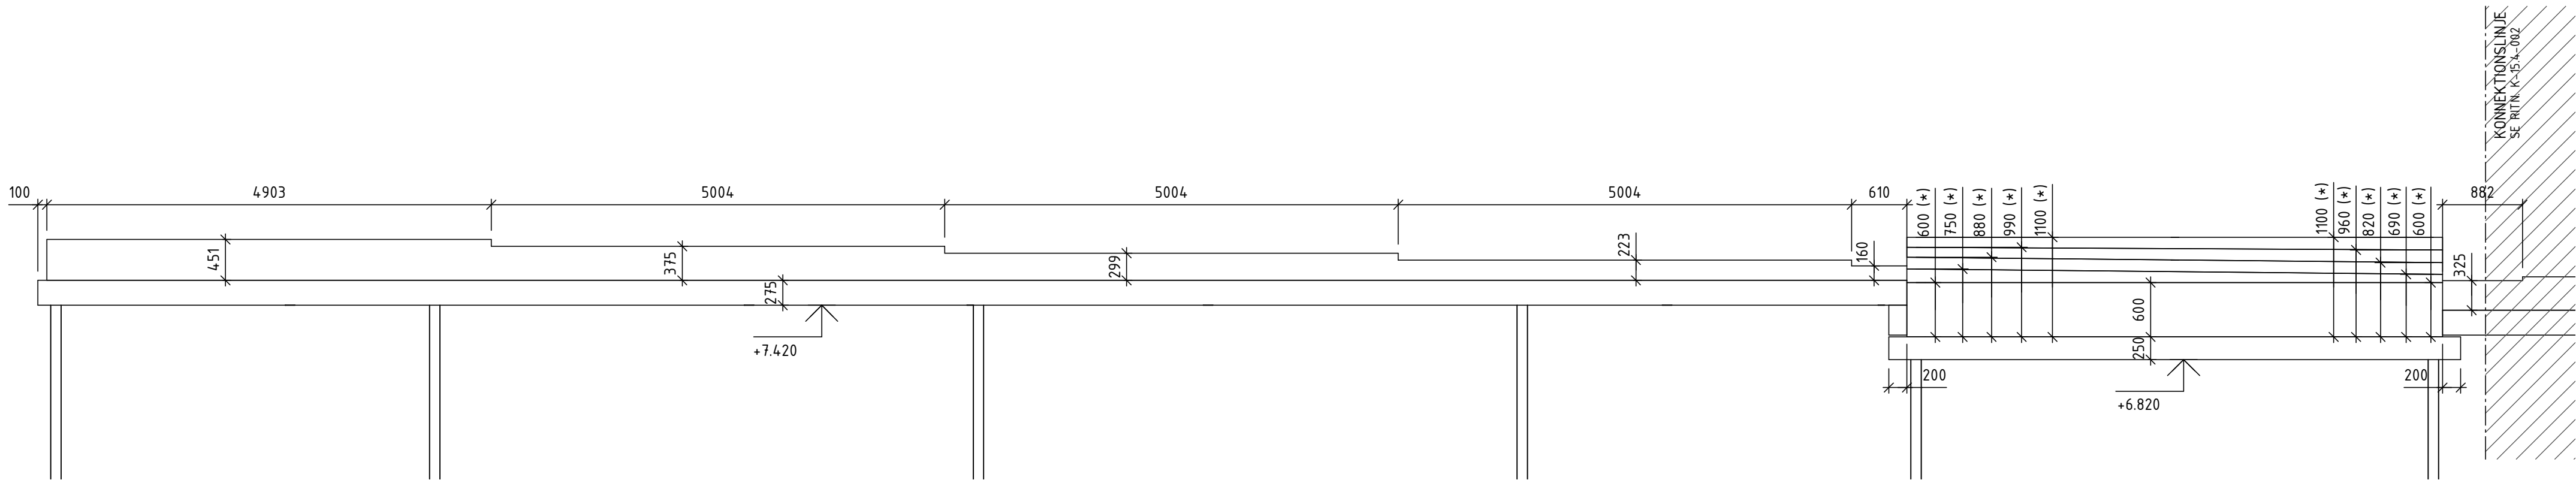

ELEVATION - V001A

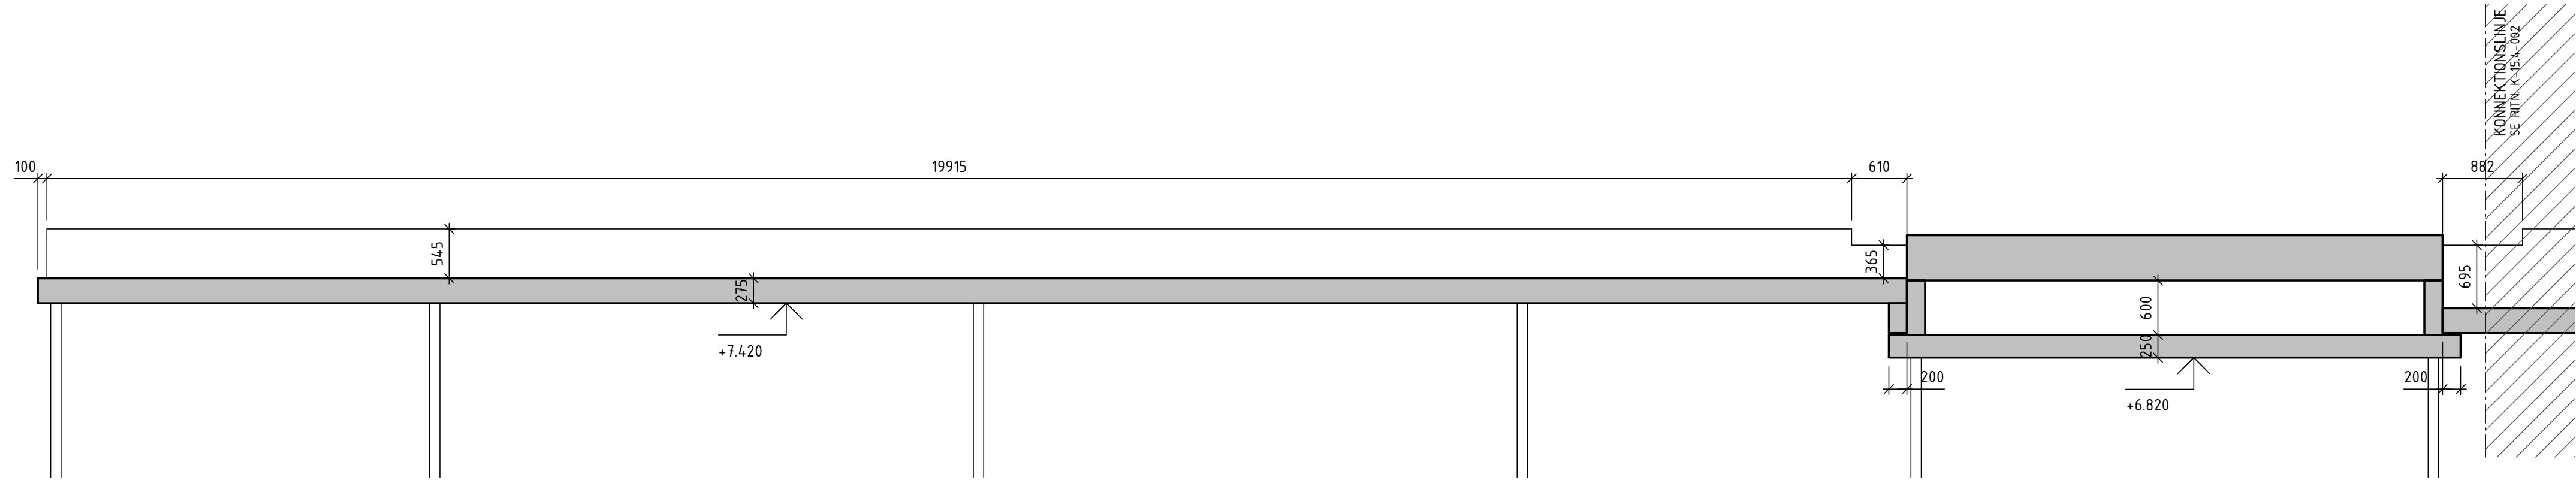

ELEVATION - V001B

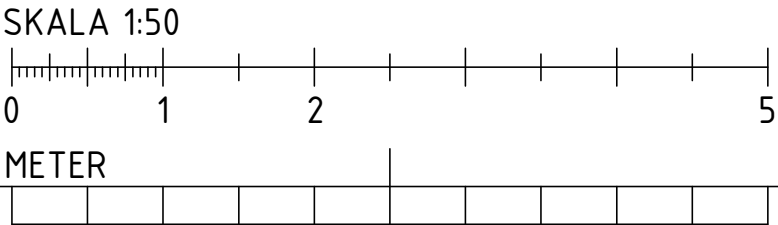

FÖRESKRIFTER
ALLMÄNNA FÖRESKRIFTER
K-01.0-001

FÖRKLARINGAR
BETECKNINGAR MM ENL. BYGGHANDLINGAR 90

ALLA MÅTT I [mm]
HÖJDER I [m]

FG AVSER FÄRDIGT GOLV
ÖK AVSER ÖVERKANT
UK AVSER UNDERKANT

- BETONG, SKUREN
 - BETONG, SYNLIG
 - BETONG, SKYMD
- (*) = AVSER MÅTT TILL ÖVERKANT BETONG FÖR PLANSTEG


HÄNVISNINGAR
GRUNDPLANER SE:
K-15.1-001

GRUNDETALJER SE:
K-15.6-001-...-101


ARMERINGSPLANER SE:
K-22.1-001

MÅTT TRAPPOR ENLIGT DETALJER.


2	SE PMK-103	2017-06-16	AL
1	SE PMK-101	2017-02-20	AL
BET	ÄNDRINGEN AVSER	DATUM	SIGN
BYGGHANDLING			
			
☐ L WHITE ARKITEKTER AB 018-480 85 53			
☐ E BJERKING AB 010-211 80 90			
☐ R BJERKING AB 010-211 84 35			
☐ K BYGGKONSULT B.MEC AB 010-205 11 01			
☐ V BVK 08-522 778 79			
☐ W RAMBÖLL 070-343 16 13			
UPPDRAGSR 14.021	RITAD/KONSTR. AV AL	HANDLÄGGARE SM	
DATUM 2017-02-20	ANSVARIG Suvad Muratovic		
FORUMTORGET GRUNDKONSTRUKTION ELEVATIONER, ZON A			
SKALA: A1 1:50 A3 1:100	NUMMER K-15.4-001	BET 2	

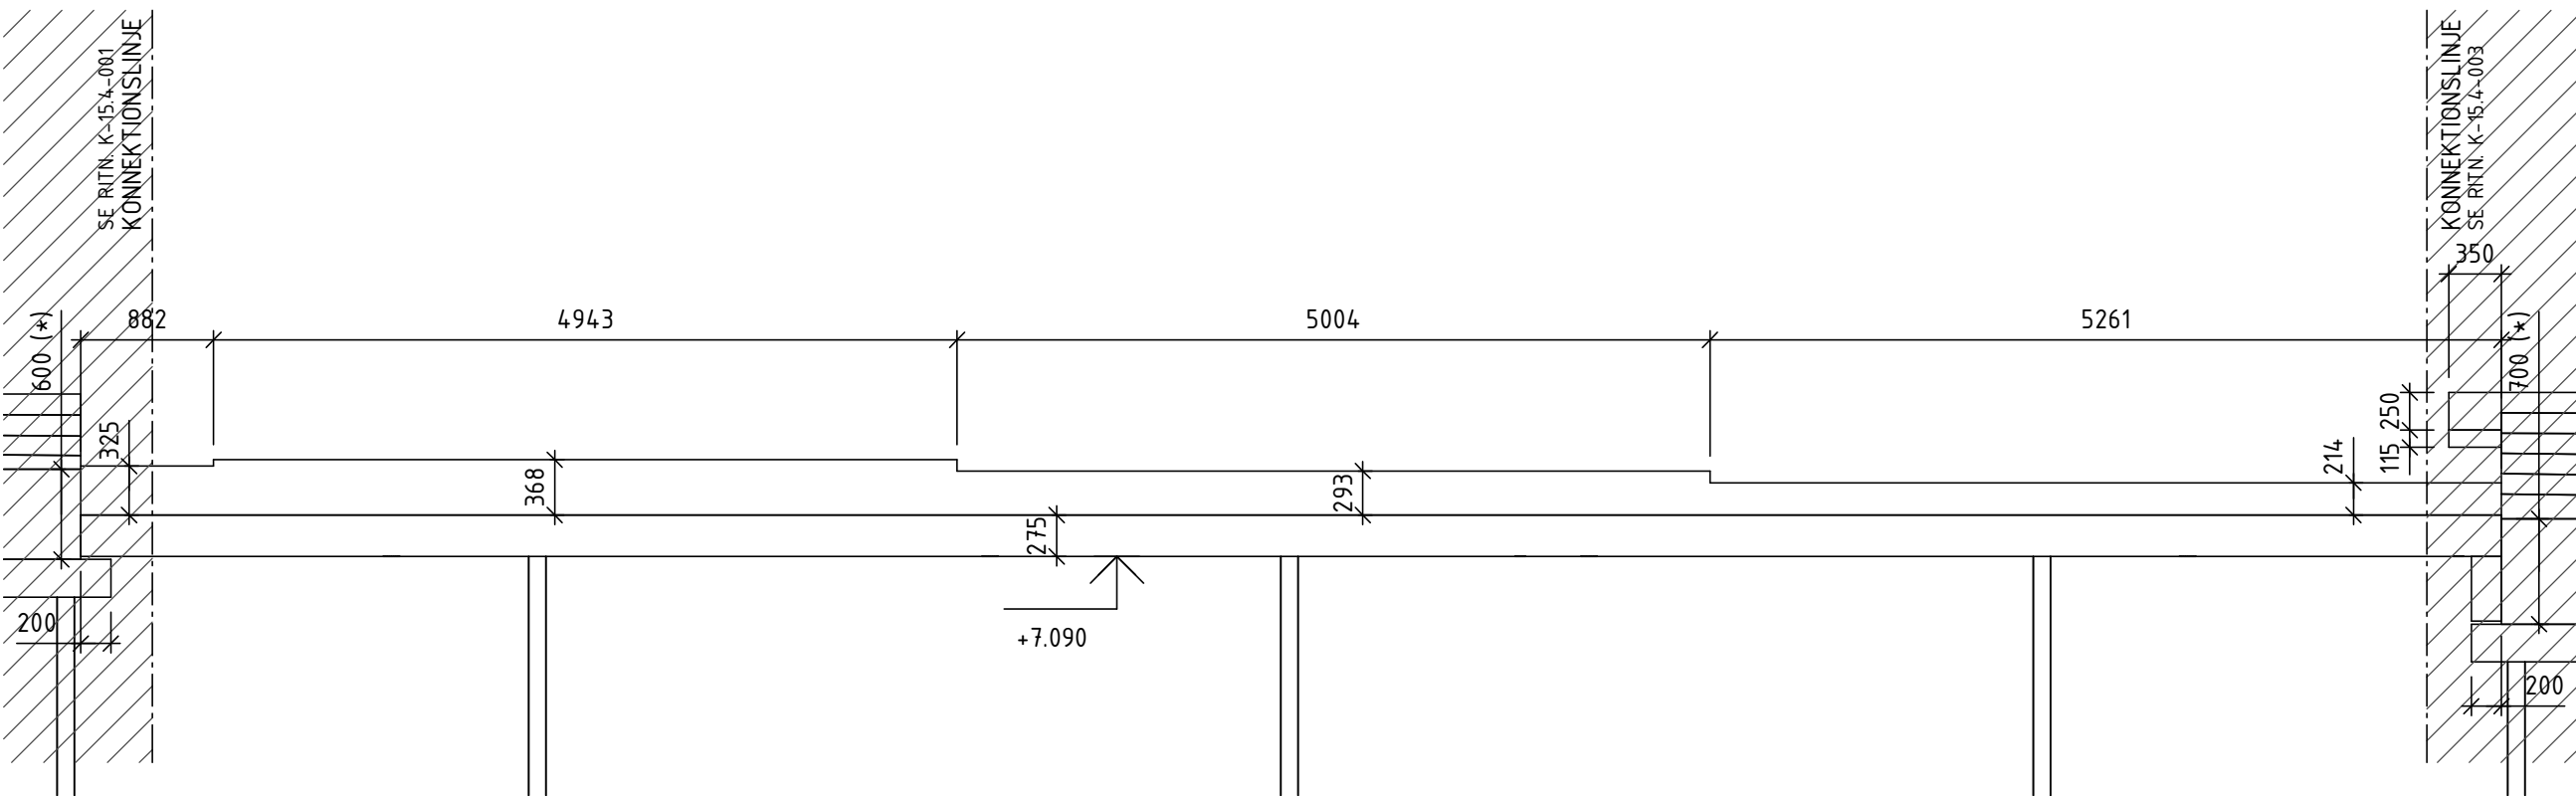

ELEVATION - V002A

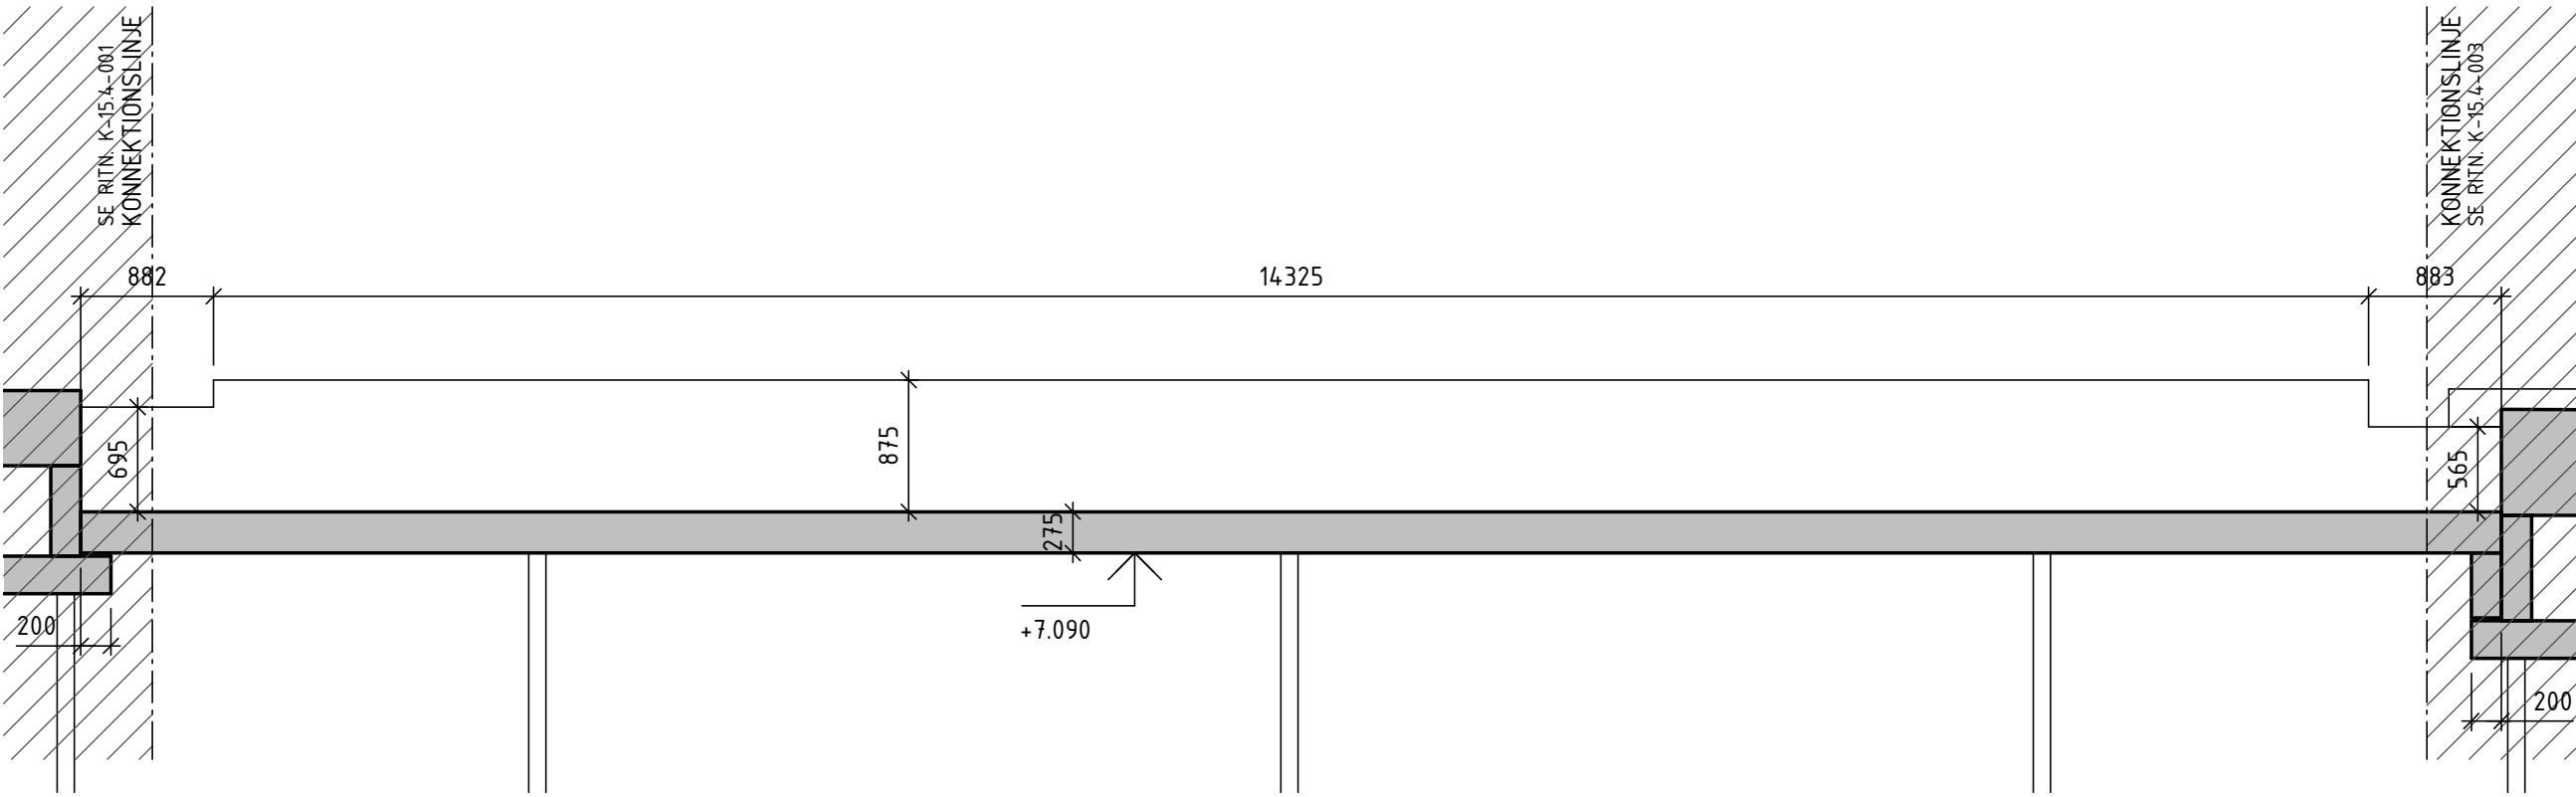

ELEVATION - V002B

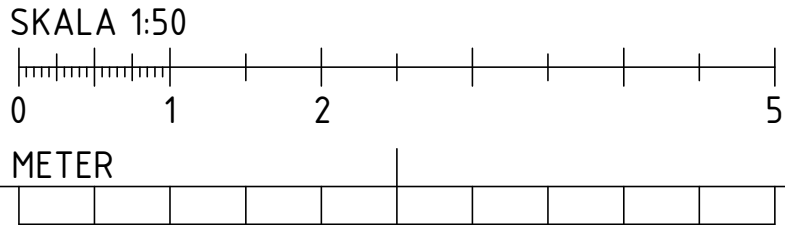

FÖRESKRIFTER

ALLMÄNNA FÖRESKRIFTER
K-01.0-001

FÖRKLARINGAR

BETECKNINGAR MM ENL. BYGGHANDLINGAR 90

ALLA MÅTT I [mm]
HÖJDER I [m]

FG AVSER FÄRDIGT GOLV
ÖK AVSER ÖVERKANT
UK AVSER UNDERKANT

 BETONG, SKUREN
 BETONG, SYNLIG
 BETONG, SKYMD

(*) = AVSER MÅTT TILL ÖVERKANT BETONG
FÖR PLANSTEG

HÄNVISNINGAR


GRUNDPLANER SE:
K-15.1-001

GRUNDETALJER SE:
K-15.6-001-...-101


ARMERINGSPLANER SE:
K-22.1-001

MÅTT TRAPPOR ENLIGT DETALJER.


2	SE PMK-103	2017-06-16	AL
1	SE PMK-101	2017-02-20	AL
BET	ÄNDRINGEN AVSER	DATUM	SIGN
BYGGHANDLING			
			
STADSBYGGNADSFÖRVALTNINGEN			
☐ L	WHITE ARKITEKTER AB	018-480 85 53	
☐ E	BJERKING AB	010-211 80 90	
☐ R	BJERKING AB	010-211 84 35	
☒ K	BYGGKONSULT B.MEC AB	010-205 11 01	
☐ V	BVK	08-522 778 79	
☐ W	RAMBÖLL	070-343 16 13	
UPPDRAGS NR	RITAD/KONSTR. AV	HANDLÄGGARE	
14021	AL	SM	
DATUM	ANSVARIG		
2017-02-20	Suvad Muratovic		
FORUMTORGET			
GRUNDKONSTRUKTION ELEVATIONER, ZON B			
SKALA	NUMMER	BET	
A1: 1:50	K-15.4-002	2	
A3: 1:100			

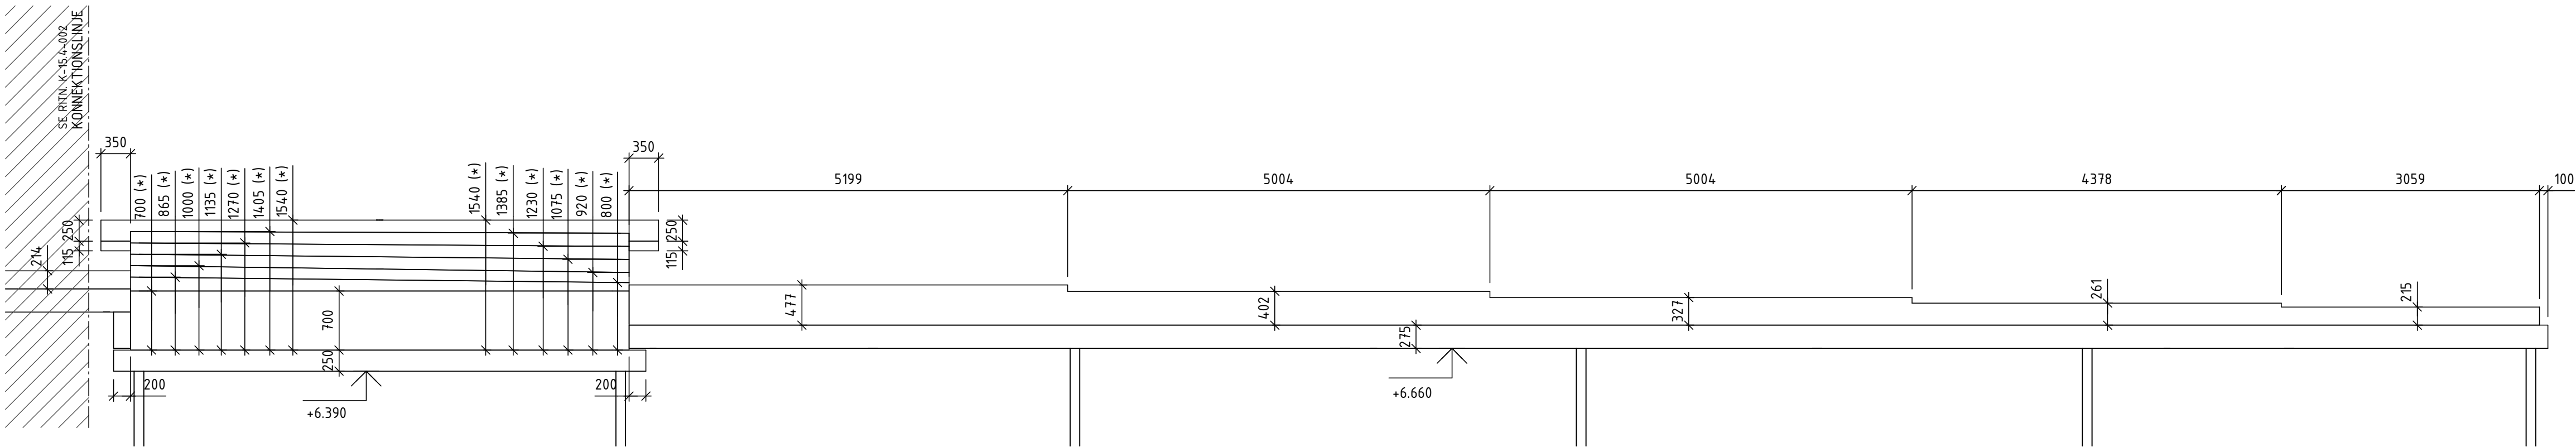

ELEVATION - V003A

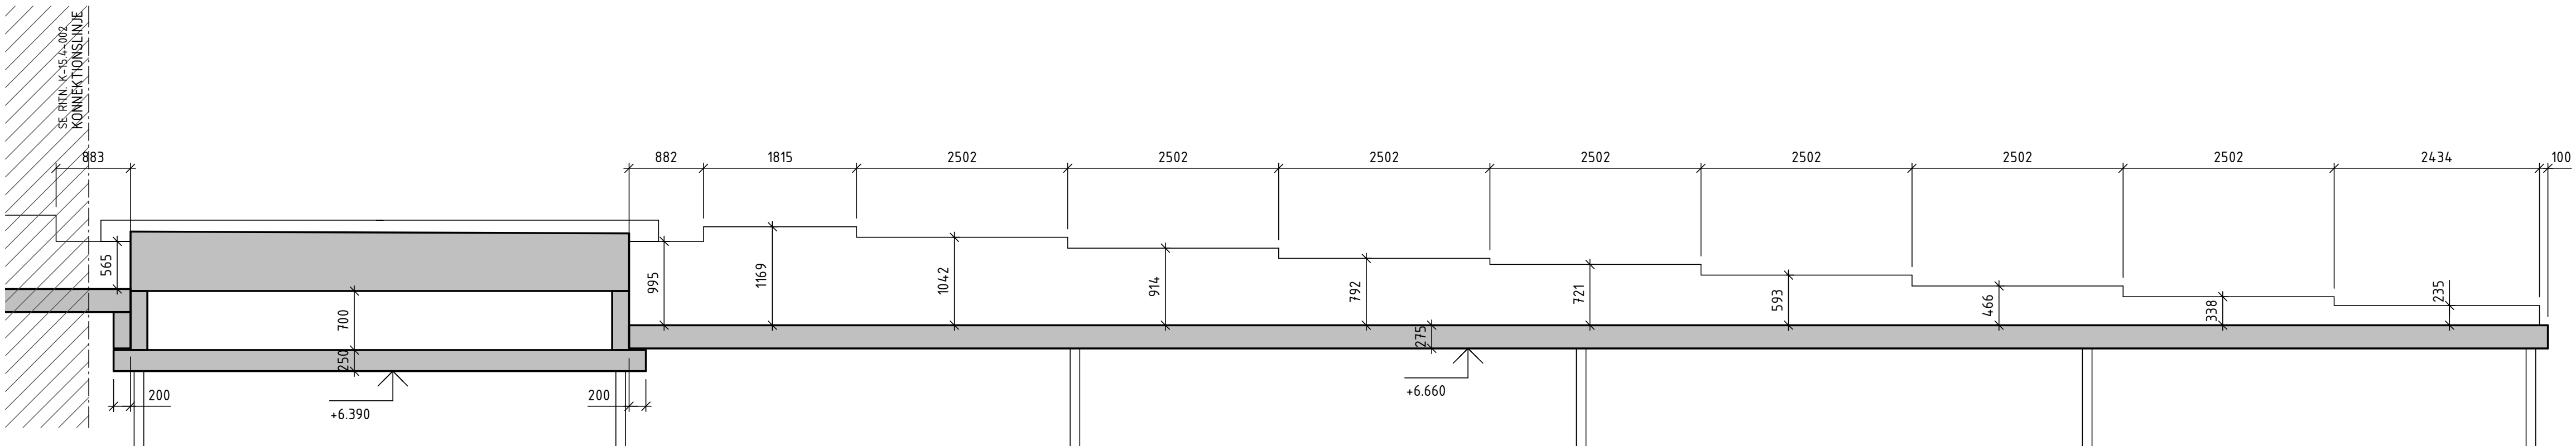

ELEVATION - V003B

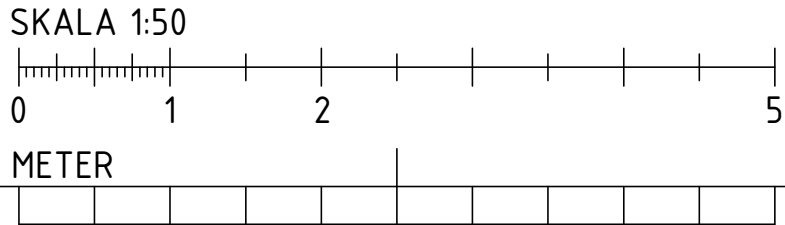

FÖRESKRIFTER

ALLMÄNNA FÖRESKRIFTER
K-01.0-001

FÖRKLARINGAR

BETECKNINGAR MM ENL. BYGGHANDLINGAR 90

ALLA MÅTT I [mm]
HÖJDER I [m]

FG AVSER FÄRDIGT GOLV
ÖK AVSER ÖVERKANT
UK AVSER UNDERKANT

- BETONG, SKUREN
- BETONG, SYNLIG
- BETONG, SKYMD

(*) = AVSER MÅTT TILL ÖVERKANT BETONG
FÖR PLANSTEG

HÄNVISNINGAR

GRUNDPLANER SE:
K-15.1-001


GRUNDETALJER SE:
K-15.6-001-...-101

ARMERINGSPLANER SE:
K-22.1-001


MÅTT TRAPPOR ENLIGT DETALJER.

2	SE PMK-103	2017-06-16	AL
1	SE PMK-101	2017-02-20	AL
BET	ÄNDRINGEN AVSER	DATUM	SIGN
BYGGHANDLING			
 STADSBYGGNADSFÖRVALTNINGEN			
☐ L	WHITE ARKITEKTER AB	018-480 85 53	
☐ E	BJERKING AB	010-211 80 90	
☐ R	BJERKING AB	010-211 84 35	
☐ K	BYGGKONSULT B.MEC AB	010-205 11 01	
☐ V	BVK	08-522 778 79	
☐ W	RAMBÖLL	070-343 16 13	
UPPDRAGSR 14021	RITAD/KONSTR. AV AL	HANDLÄGGARE SM	
DATUM 2017-02-20	ANSVARIG Suvad Muratovic		
FORUMTORGET GRUNDKONSTRUKTION ELEVATIONER, ZON C			
SKALA: A1: 1:50 A3: 1:100	NUMMER K-15.4-003	BET 2	

..\\P\\P\\P1_001.dwg
..\\Model\\K15-001.dwg
..\\Model\\K15-001.dwg

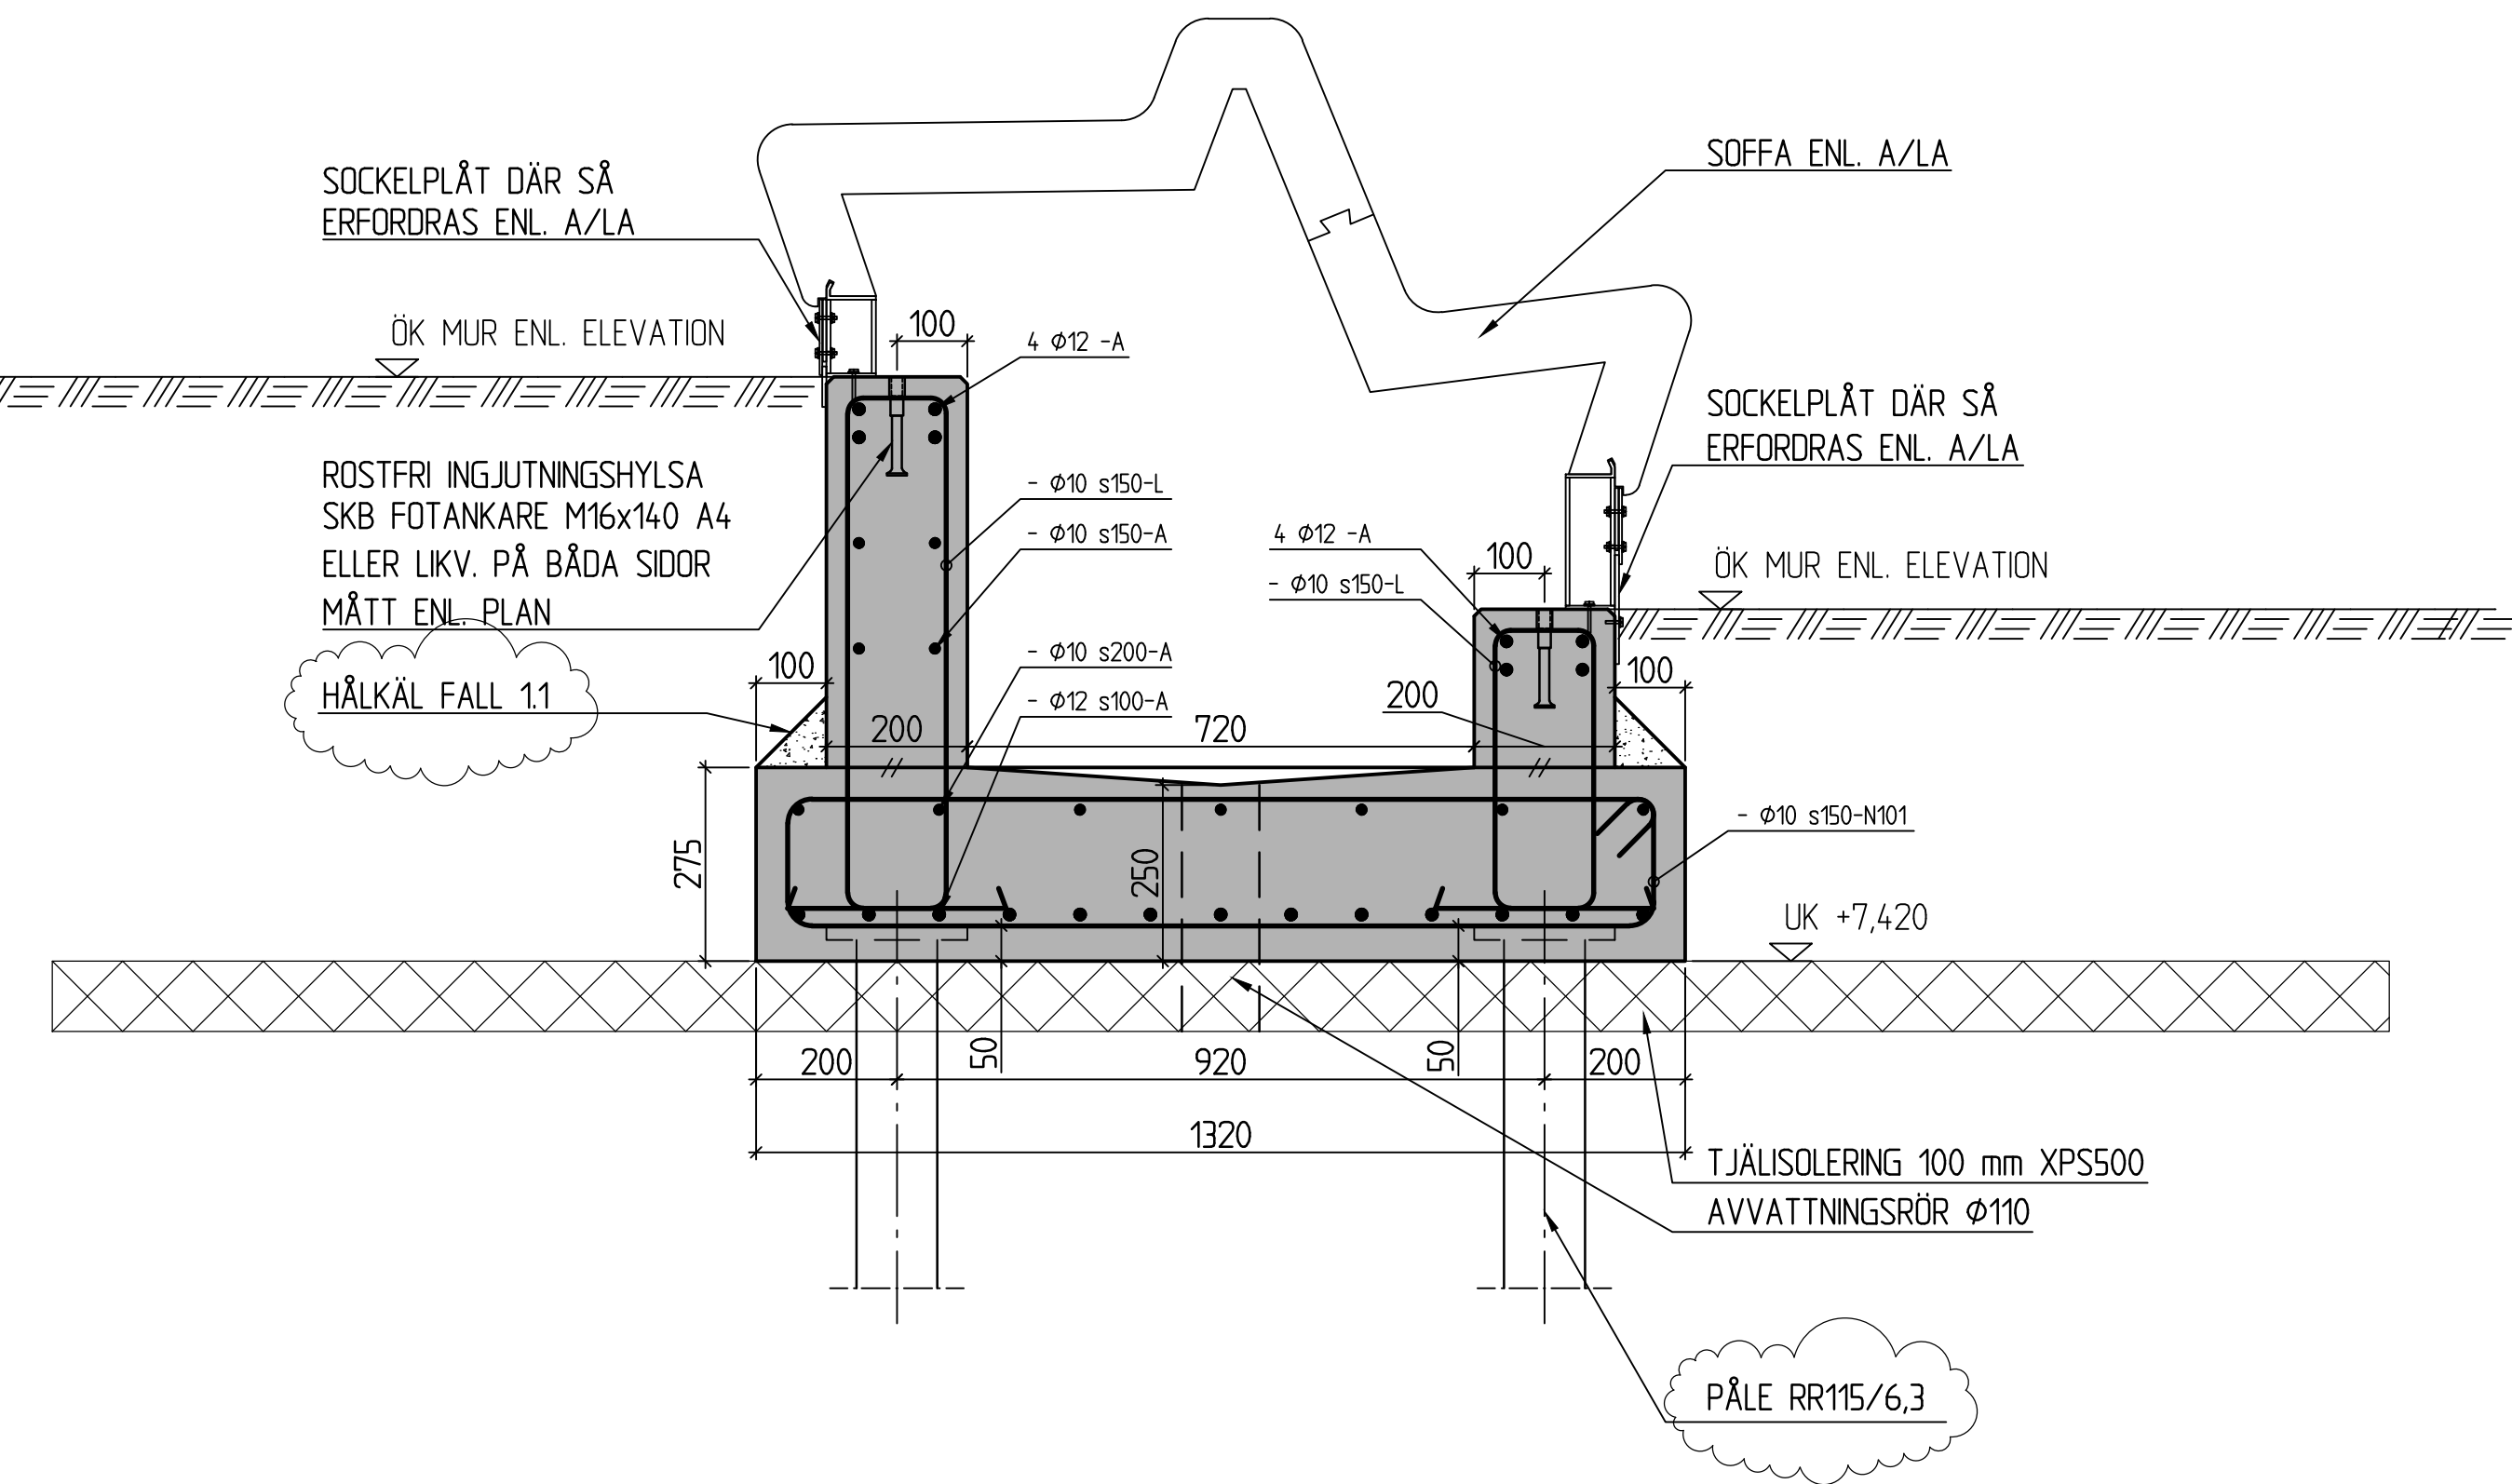

A
SEKTION SOFFA/STÖDMUR DEL 1

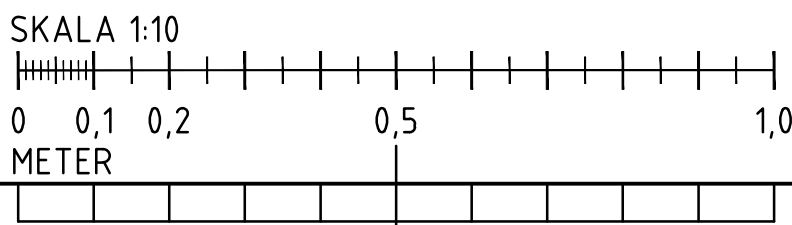

FÖRESKRIFTER

ALLMÄNNA FÖRESKRIFTER SE RITNING
K-01.0-001

FÖRKLARINGAR

BETECKNINGAR MM ENL BYGGHANDLINGAR 90

ALLA MÅTT I (mm)
HÖJDER I (m)

FG AVSER FÄRDIGT GOLV
UK AVSER UNDERKANT
HS AVSER HITSIDA
BS AVSER BORTRE SIDA

- BETONG, SKUREN
- BETONG, SYNIG
- BETONG, SKYMD
- ARMERING ÖK, HS
- ARMERING UK, BS
- ARMERINGSRIKTNING NÄRMEST
BETONGYTA
- GJUTFOG

HÄNVISNINGAR

-

2	SE PMK-103	2017-06-16	SM
1	SE PMK-101	2017-02-20	AL

BET	ANT	ÄNDRINGEN AVSER	DATUM	SIGN
-----	-----	-----------------	-------	------

BYGGHANDLING



☐ L	WHITE ARKITEKTER AB	018-480 85 53
☐ E	BJERKING AB	010-211 80 90
☐ R	BJERKING AB	010-211 84 35
☒ K	BYGGKONSULT BMEC AB	010-205 11 01
☐ V	BVK	08-522 778 79
☐ W	RAMBÖLL	070-343 16 13

UPPDRAGNR 14021	RITAD/KONSTR AV AL	HANDLAGGARE SM
DATUM 2015-06-12	ANSVARIG Suvad Muratovic	

FORUMTORGET
GRUNDDETALJER

-

SKALA	NUMMER	BET
A1 1:10 A3 1:20	K-15.6-001	2

LAGER: LAGER ENLIGT SB11

PLO: 2017-06-26, 16:19, K:\UPPDRAG\14021_FORUMTORGET\K\KITDEF\K-15.6-001.DWG, SM


ALLMÄNNA FÖRESKRIFTER SE RITNING
K-01.0-001

BETECKNINGAR MM ENL BYGGHANDLINGAR 90

FG AVSER FÄRDIGT GOLV
UK AVSER UNDERKANT
HS AVSER HITSIDA
BS AVSER BORTRE SIDA

- ## HÄNVISNINGAR

A
SEKTION SOFFA/STÖDMUR DEL 2

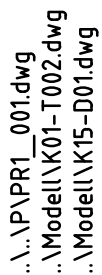

FÖRESKRIFTER

ALLMÄNNA FÖRESKRIFTER SE RITNING K-01.0-001

FÖRKLARINGAR

BETECKNINGAR MM ENL. BYGGHANDLINGAR 90

ALLA MÅTT I (mm)
HÖJDER I (m)

FG AVSER FÄRDIGT GOLV
UK AVSER UNDERKANT
HS AVSER HITSIDA
BS AVSER BORTRE SIDA


- BETONG, SKUREN
- BETONG, SYNLIG
- BETONG, SKYMD
- ARMERING UK, HS
- ARMERING UK, BS
- ARMERINGSRIKTNING NÄRMAST BETONGYTAN
- GJUTFOG

HÄNVISNINGAR


-

2	SE PMK-103	2017-06-16	SM
1	SE PMK-101	2017-02-20	AL
BET	ANT	ÄNDRINGEN AVSER	DATUM SIGN



BYGGHANDLING		
Uppsala STADS BYGGNADSFÖRVALTNINGEN		
☐ L WHITE ARKITEKTER AB	018-480 85 53	
☐ E BJERKING AB	010-211 80 90	
☐ R BJERKING AB	010-211 84 35	
☒ K BYGGKONSULT BMEC AB	010-205 11 01	
☐ V BVK	08-522 778 79	
☐ W RAMBÖLL	070-343 16 13	
UPPFÖRARNR 14021	RITAD/KONSTR AV AL	HANDLAGGARE SM
DATUM 2015-06-12	ANSVARIG Suvad Muratovic	
FORUMTORGET GRUNDETALJER		
SKALA A1 1:10 A3 1:20	NUMMER K-15.6-004	BET 2

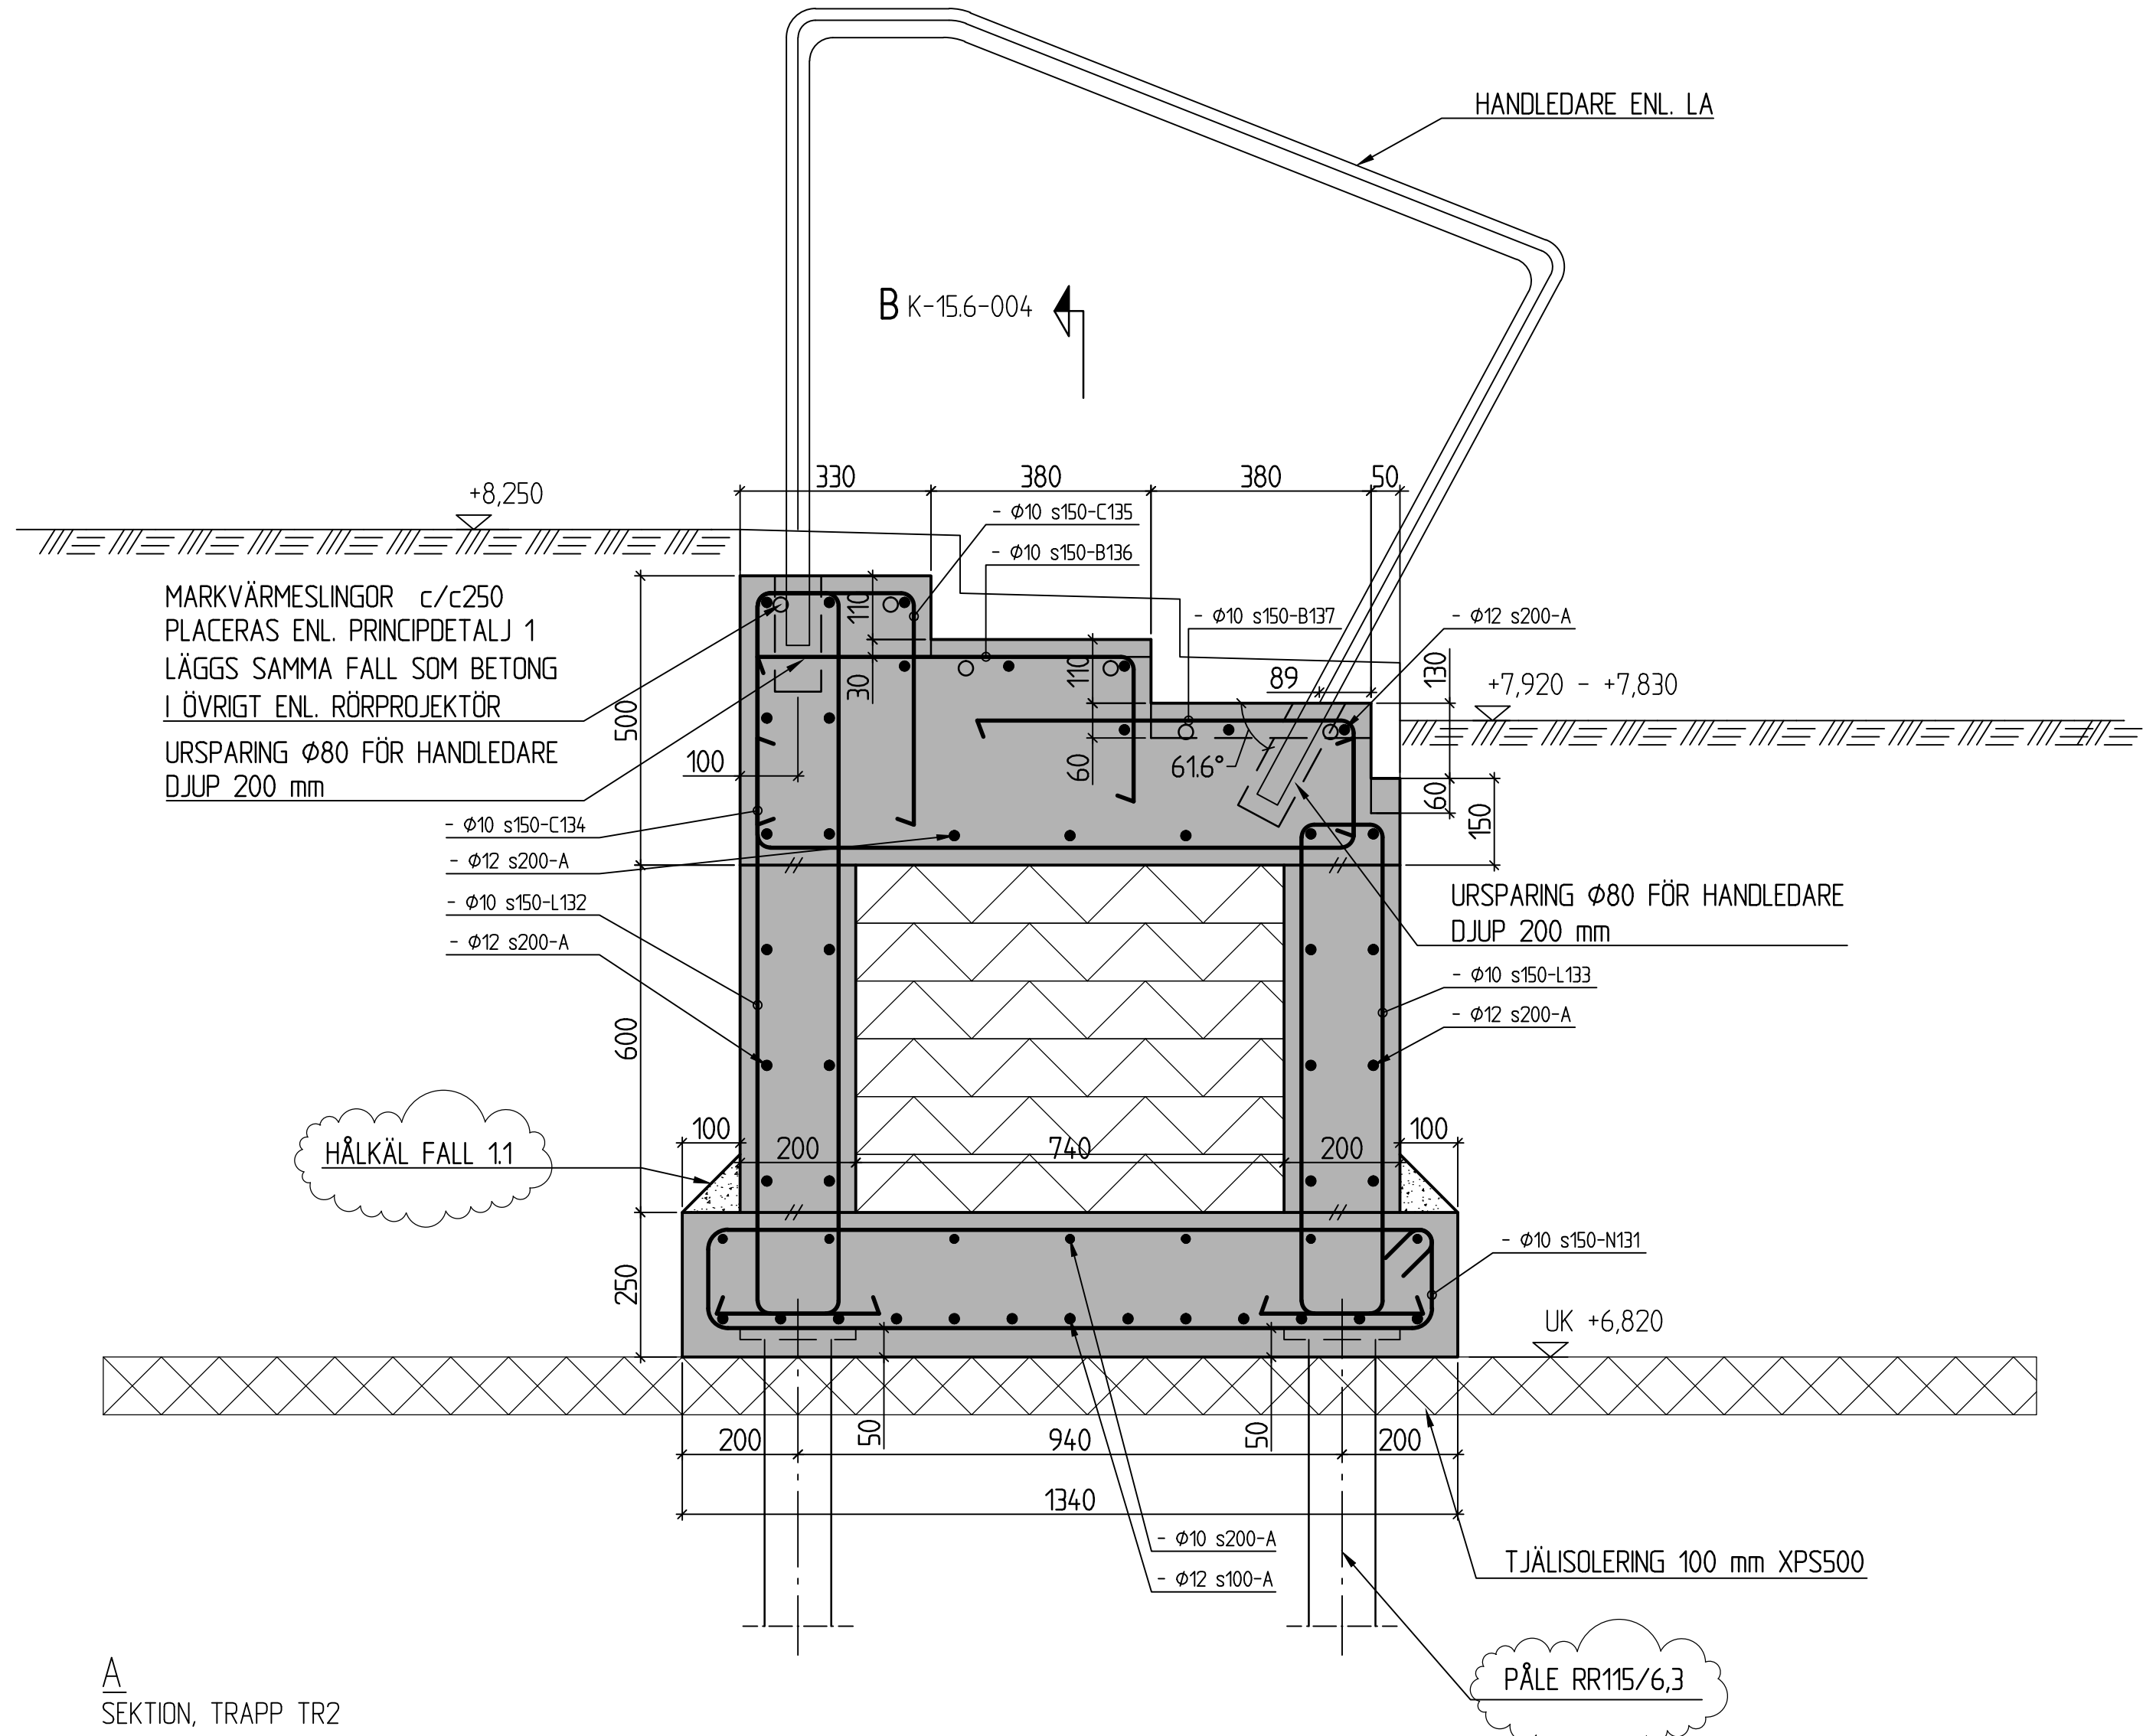

A
SEKTION, TRAPP TR2

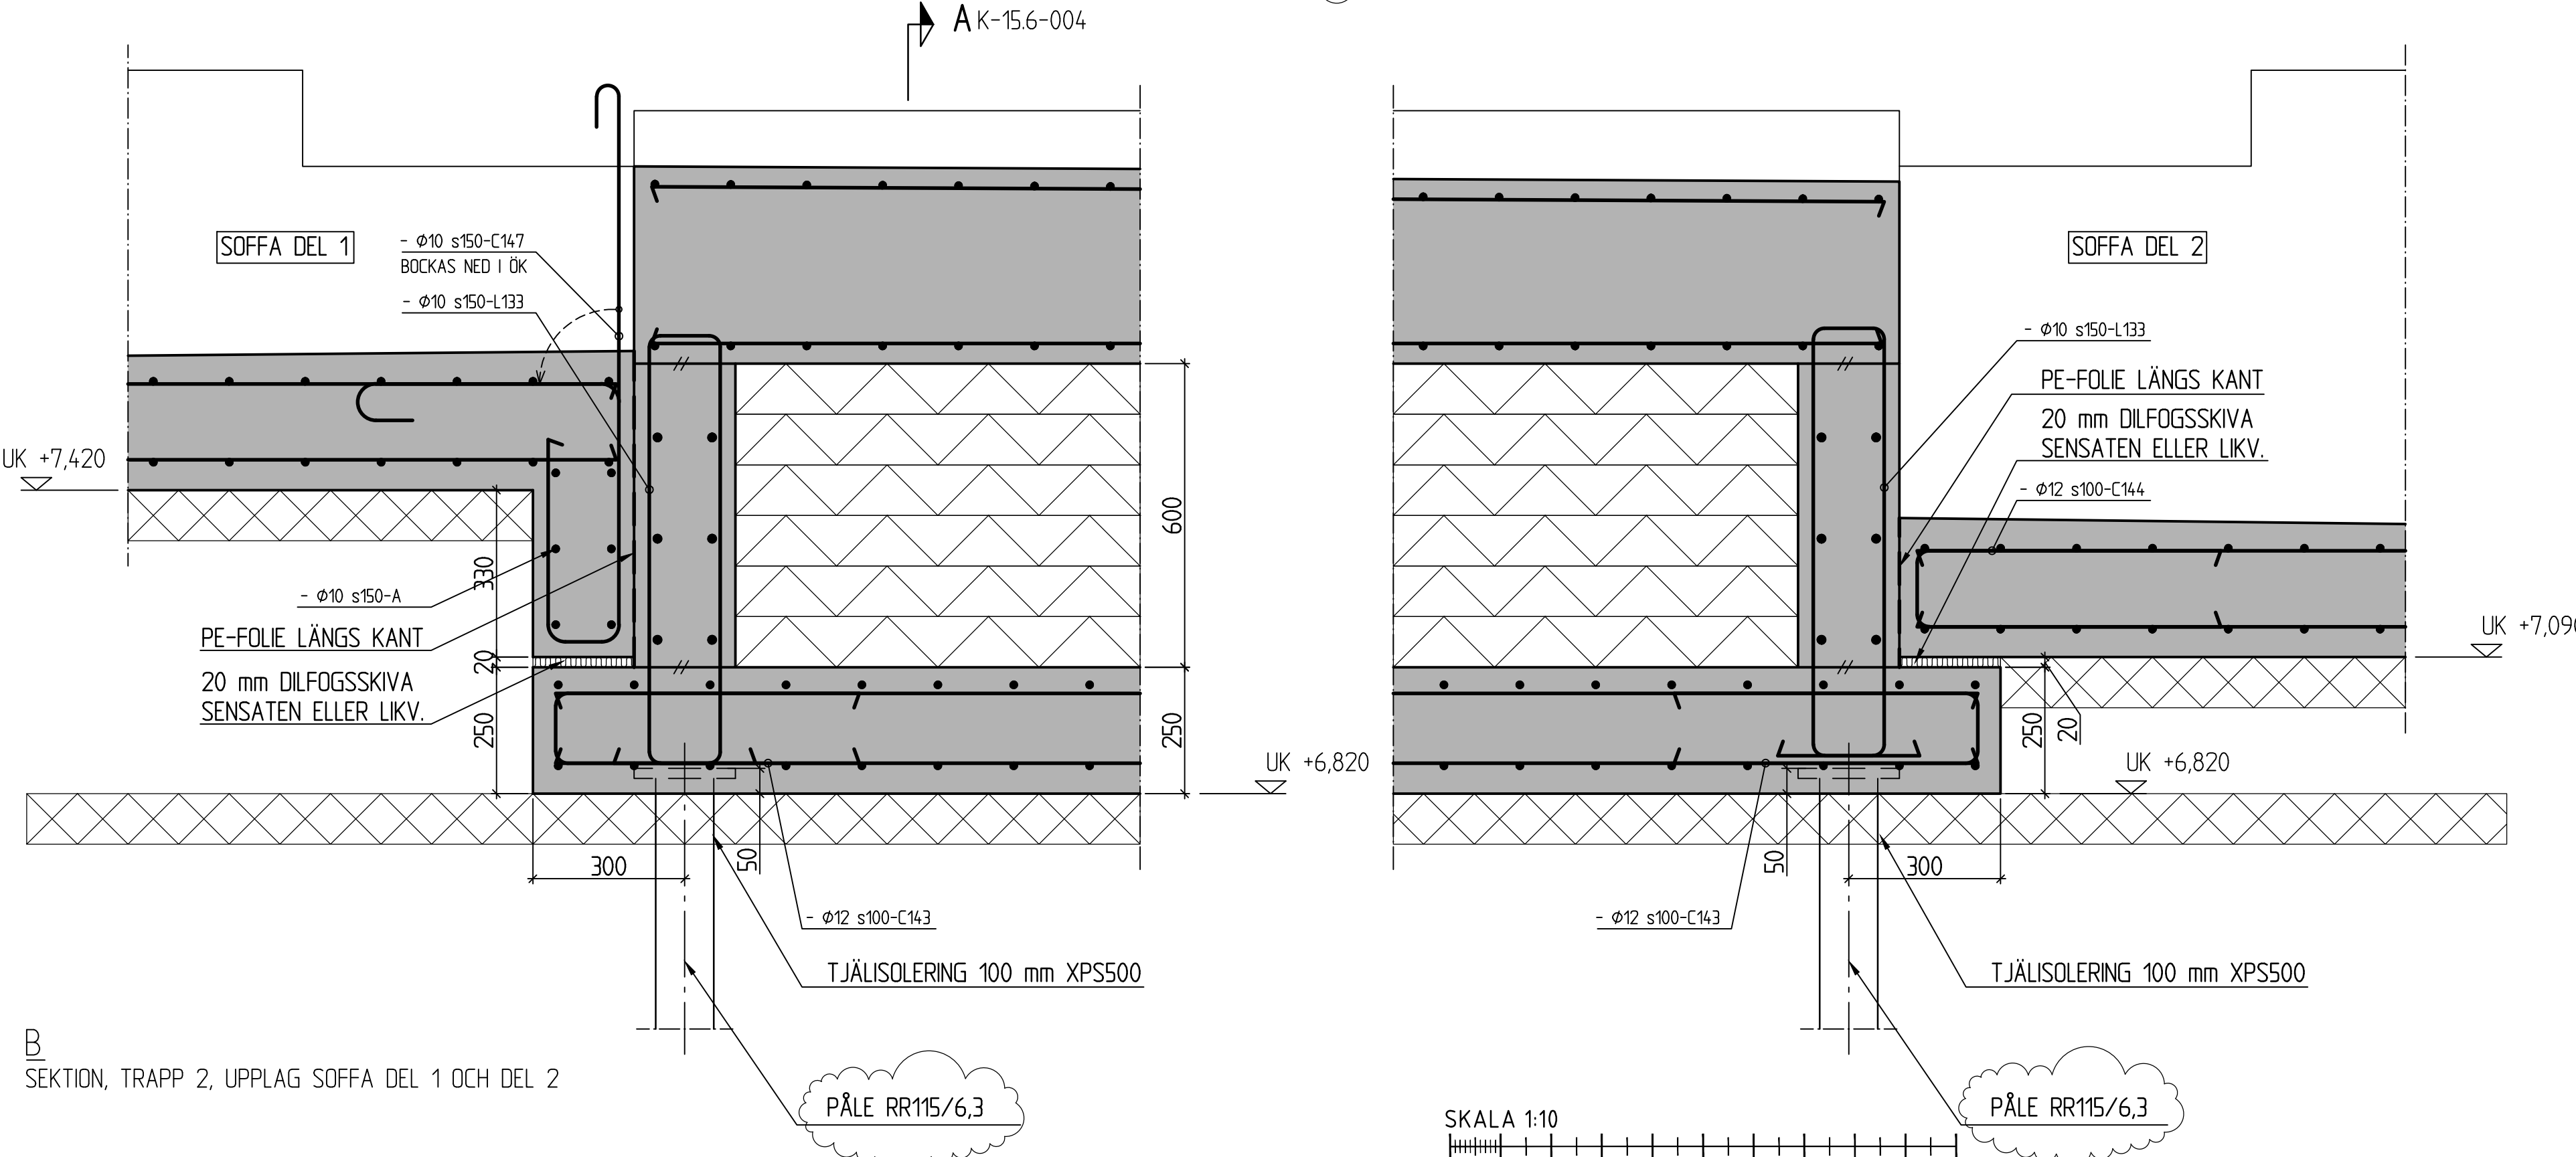

B
SEKTION, TRAPP 2, UPPLAG SOFFA DEL 1 OCH DEL 2

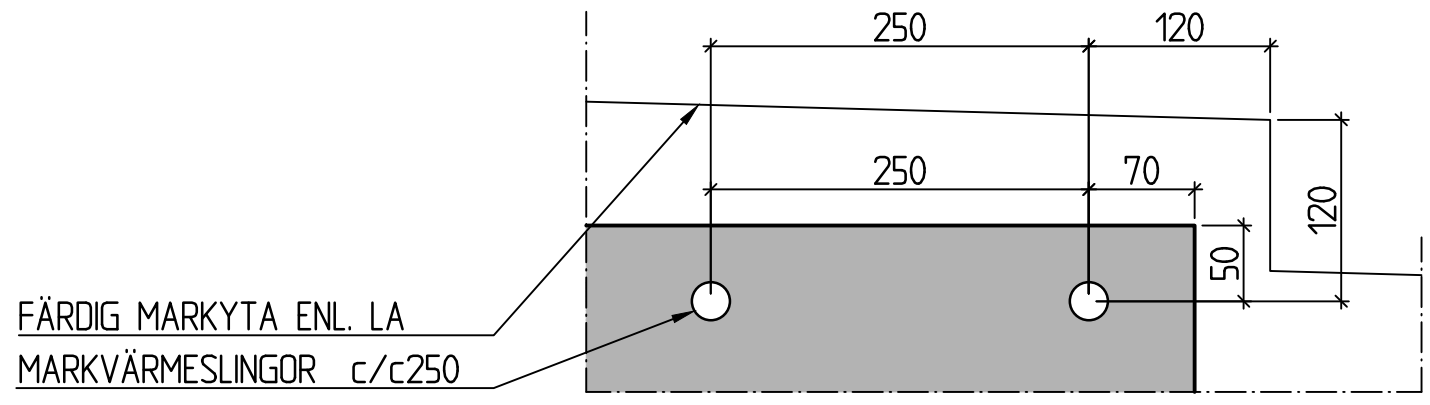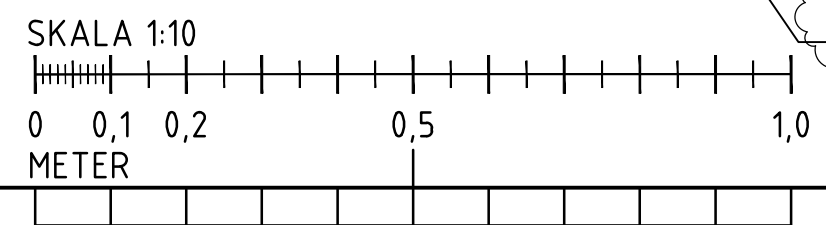

DETALJ 1 SKALA 1:5
PRINCIPDETALJ PLACERING AV MARKVÄRMERÖR I TRAPP

\\LUPP01-001.dwg
\\Modeling\01-001.dwg
\\Modeling\01-001.dwg

LAGER: LAGER ENLIGT SB11

PLÖ: 2017-06-26, 16:19, K:\UPPDRAG\14021_FORUMTORGET\K-RITDEF\K-15.6-004.DWG, SM

ALLMÄNNA FÖRESKRIFTER SE RITNING
K-01.0-001

BETECKNINGAR MM ENL BYGGHANDLINGAR 90



HÖJDER | [m]

UK AVSER UNDERKANT

BS AVSER BORTRE SIDA

- ## HÄNVISNINGAR

AS-001

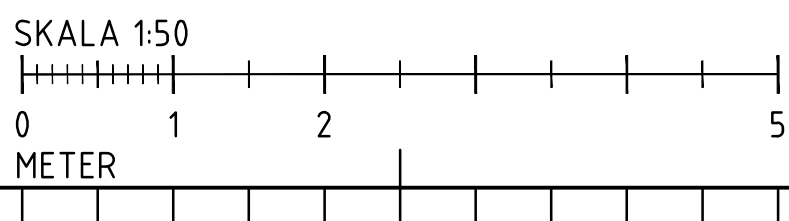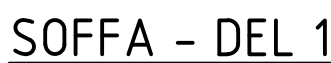

..\..\P\PR1_001.dwg
 ..\Modell\K01-T002.dwg
 ..\Modell\K-15-P-000.dwg
 ..\Modell\K22-P01.dwg
 ..\Modell\Untertag\Konnektionslinjer.dwg

LAGER: LAGER ENLIGT SB11

2	SE PMK-103	2017-06-16	SM
1	SE PMK-101	2017-02-20	AL
BET	ANT	ÄNDRINGEN AVSER	DATUM
			SIGN

Uppsala
KOMMUN

STADSBYGGNADSFÖRVALTNINGEN

☐ L	WHITE ARKITEKTER AB	018-480 85 53
☐ E	BJERKING AB	010-211 80 90
☐ R	BJERKING AB	010-211 84 35
☒ K	BYGGKONSULT BMEC AB	010-205 11 01
☐ V	BVK	08-522 778 79
☐ W	RAMBÖLL	070-343 16 13

UPPDAGNR 14021	RITAD/KONSTR AV AL	HANDLÄGGARE SM
DATUM 2015-06-12	ANSVARIG Suvad Muratovic	

FORUMTORGET
ARMERINGSPLAN


SKALA	NUMER	BET
A1: 150	K-22.1-001	2
A3: 1100		

STENLÄGGNING - DIMENSIONER OCH PRINCIP FÖR LÄGGNING


SKALA 1:10

N1a - TJOCKLEK 85 MM


SKIFT 1:
BREDD 300 mm
LÄNGD 950 - 750 mm

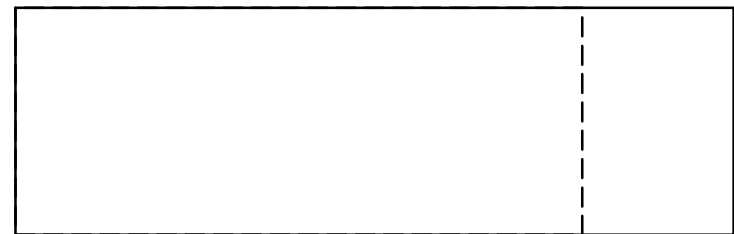

SKIFT 2:
BREDD 220 mm
LÄNGD 700 - 500 mm

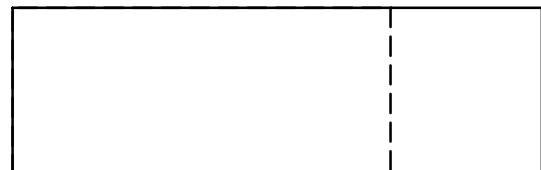


SKIFT 3:
BREDD 140 mm
LÄNGD 550 - 350 mm

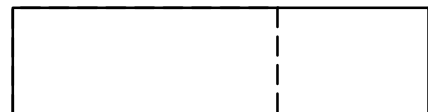


N1b - TJOCKLEK 55 MM


SKIFT 1:
BREDD 300 mm
LÄNGD 900 - 700 mm

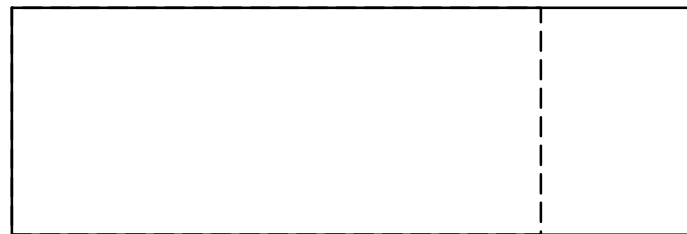

SKIFT 2:
BREDD 220 mm
LÄNGD 650 - 450 mm

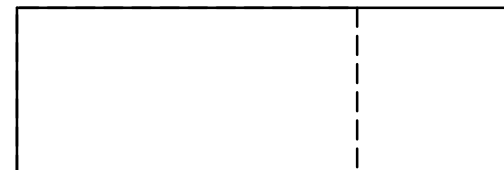


SKIFT 3:
BREDD 140 mm
LÄNGD 550 - 350 mm

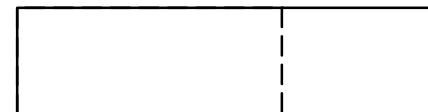


N1c - TJOCKLEK 40 MM


SKIFT 1:
BREDD 300 mm
LÄNGD 850 - 650 mm

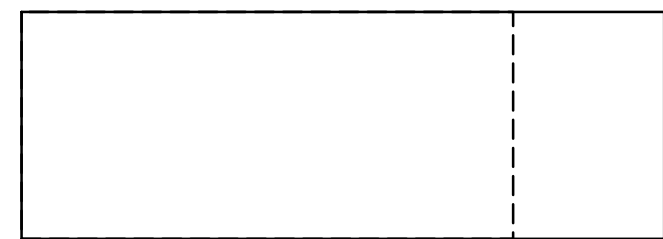

SKIFT 2:
BREDD 220 mm
LÄNGD 600 - 400 mm

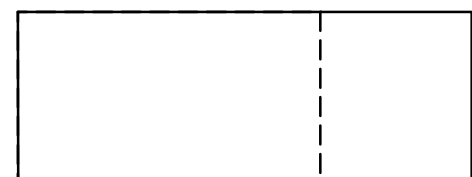


SKIFT 3:
BREDD 140 mm
LÄNGD 500 - 300 mm

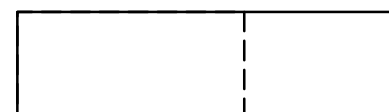


N1d - TJOCKLEK 10 MM

SKIFT 1:
BREDD 300 mm
LÄNGD 500 - 300 mm

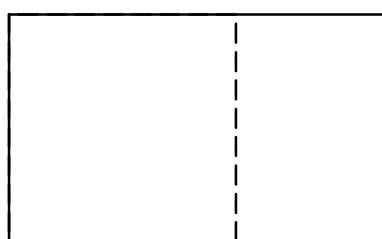

SKIFT 2:
BREDD 220 mm
LÄNGD 450 - 300 mm

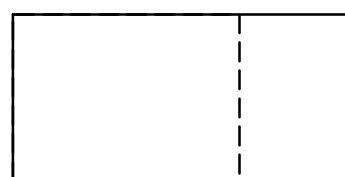

SKIFT 3:
BREDD 140 mm
LÄNGD 350 - 200 mm



N1e & N1f - TJOCKLEK 50 MM

BESTÅENDE AV SKIFT 1, 2 OCH 3
VILKA ANSLUTER TILL YTA N1a.
BREDD 300, 220 OCH 140 mm
LÄNGD 750 - 400 mm
KAPAS PÅ PLATS

FÖRKLARINGAR

Alla mått i mm.
Alla mått är tillverkningsmått.

FÖRESKRIFTER

STENFORMAT / MODUL
Beläggningen består av hållar/stenar i en stensort med flammad resp krysshamrad yta.

Respektive sten har tre olika bredder.
Läggning enl. en modulprincip med tre skift i ordning enl. modulfigur samt L-30.1-01 L-31.6-02.
Inom varje skift blandas två typer; en krysshamrad sten och en flammad.
Blandningen ska upplevas som slumpmässig för att få en varierad och livfull ytkaraktär.
Fördelningen mellan de två ytbehandlingar är 60 % flammad och 40% krysshamrad.

Längdmått är angivna som max och minimimått. Minst 30% av ytan skall utgöras av stenar av maxlängd. Stenar med maxlängd ska vara jämnt fördelade över hela ytan.

STEN I BRUNNSLOCK N1e & N1f
Sten kapas till på plats för passning mot anslutande mönster N1a.

STENSORT & TOLERANSER
Se 7.1.1 Mängdförteckning med beskrivning Anläggning.

FOGAR
Fogbredd 5 mm.
Fogar fylls med fogsand, kulör mörkgrå/ antracit, 0-3 mm.
Fogtolerans +/- 2 mm.

LÄGGNING / MONTERING
Distanser ska användas vid läggning för att få jämna fogar.

Tolerans i plan +/- 2 mm.
Tolerans i höjd +/- 2 mm.

Vid läggning enligt modulen ska stentyperna i varje rad blandas för att skapa en varierad yta. Max 3 stenar av samma typ får ligga bredvid varandra.

ANSLUTNING MOT FASAD
Distanslist med bredden 10 mm ska användas vid anslutning till fasad. Hög noggrannhet vid sågning. Kanterna ska efter sågning inte ha sprickor eller urslag. Sten ska läggas dikt mot distansen, kanten ska ej hacka/trappa. Distansen tas bort och fogen mot fasad fylls med fogsand fraktion 2-4.


HÄNVISNINGAR

För läggning av modul se markplaneringsplan L-30.1-01.


Överbyggnad enl L-31.2-01 och -02.

1	Enl. PM L-101		170220	JMO															
BET	ANT	ÄNDRINGEN AVSER	DATUM	SIGN															
BYGGHANDLING																			
 Uppsala KOMMUN STADSBYGGNADSFÖRVALTNINGEN																			
<table><tr><td>☒ L</td><td>WHITE ARKITEKTER AB</td><td>018-480 85 53</td></tr><tr><td>☐ E</td><td>BJERKING AB</td><td>010-211 80 90</td></tr><tr><td>☐ R</td><td>BJERKING AB</td><td>010-211 84 35</td></tr><tr><td>☐ K</td><td>B-MEC</td><td>070-651 11 54</td></tr><tr><td>☐ W</td><td>RAMBÖLL</td><td>070-343 16 13</td></tr></table>					☒ L	WHITE ARKITEKTER AB	018-480 85 53	☐ E	BJERKING AB	010-211 80 90	☐ R	BJERKING AB	010-211 84 35	☐ K	B-MEC	070-651 11 54	☐ W	RAMBÖLL	070-343 16 13
☒ L	WHITE ARKITEKTER AB	018-480 85 53																	
☐ E	BJERKING AB	010-211 80 90																	
☐ R	BJERKING AB	010-211 84 35																	
☐ K	B-MEC	070-651 11 54																	
☐ W	RAMBÖLL	070-343 16 13																	
UPPDRAG NR 8511920100		RITAD/KONSTR AV GUSTAV JARLÖV	HANDLÄGGARE JENS MODIN																
DATUM 2016-11-02		ANSVARIG GUSTAV JARLÖV																	
FORUMTORGET																			
BELÄGGNINGSDETALJ STENLÄGGNING																			
SKALA 1:10		NUMMER L-31.6-01		BET 1															

MODUL C

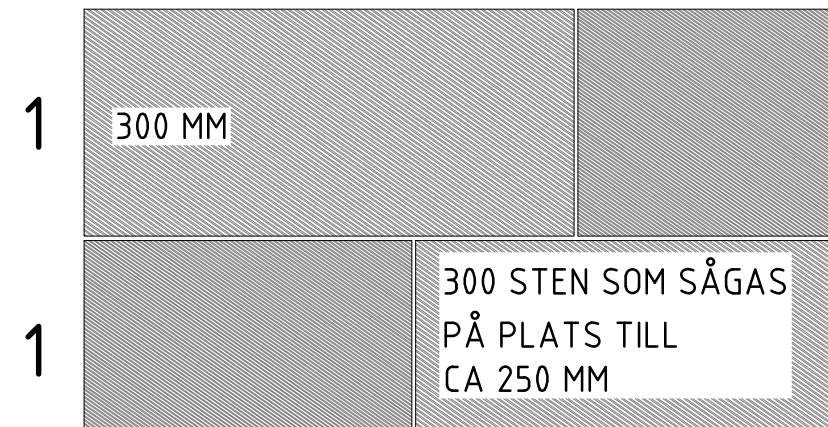

MODUL D

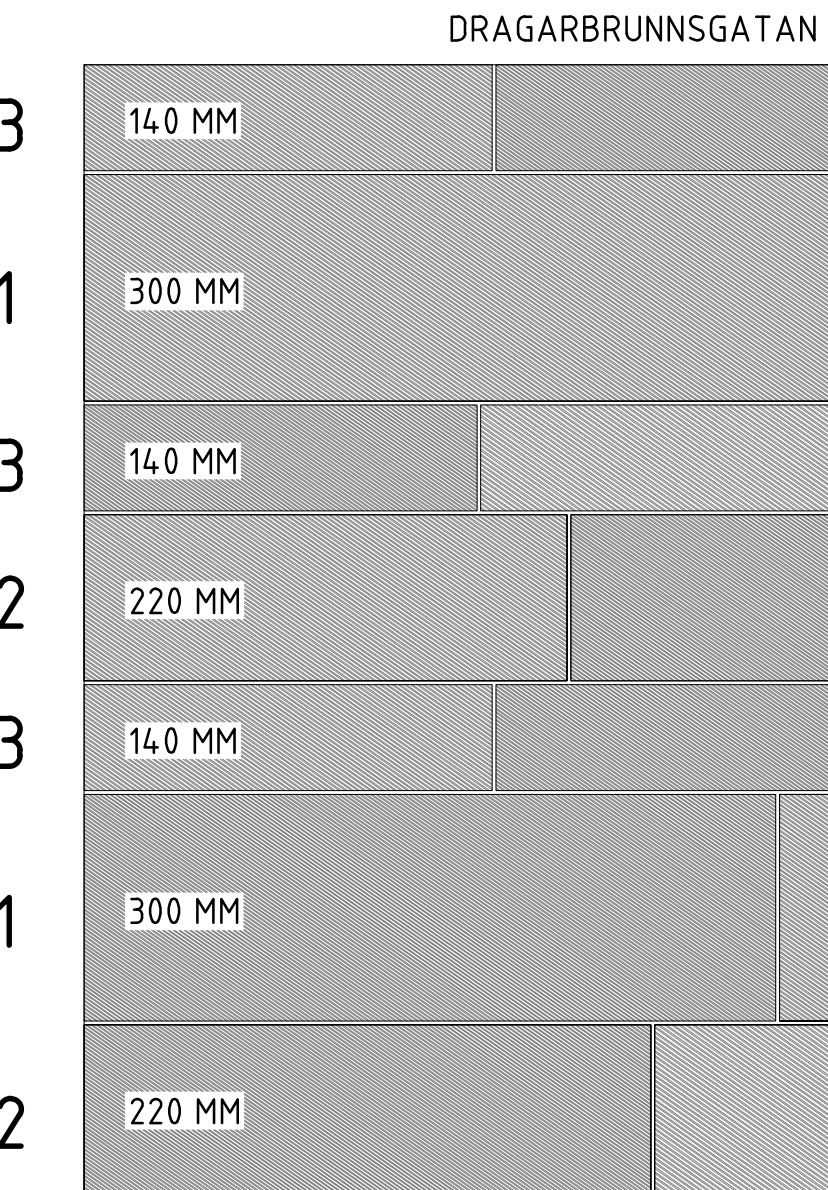

MODUL E



MODUL F

MODUL G

75

VY 1

5

HANDLEDARE HL2
SKALA 1:5

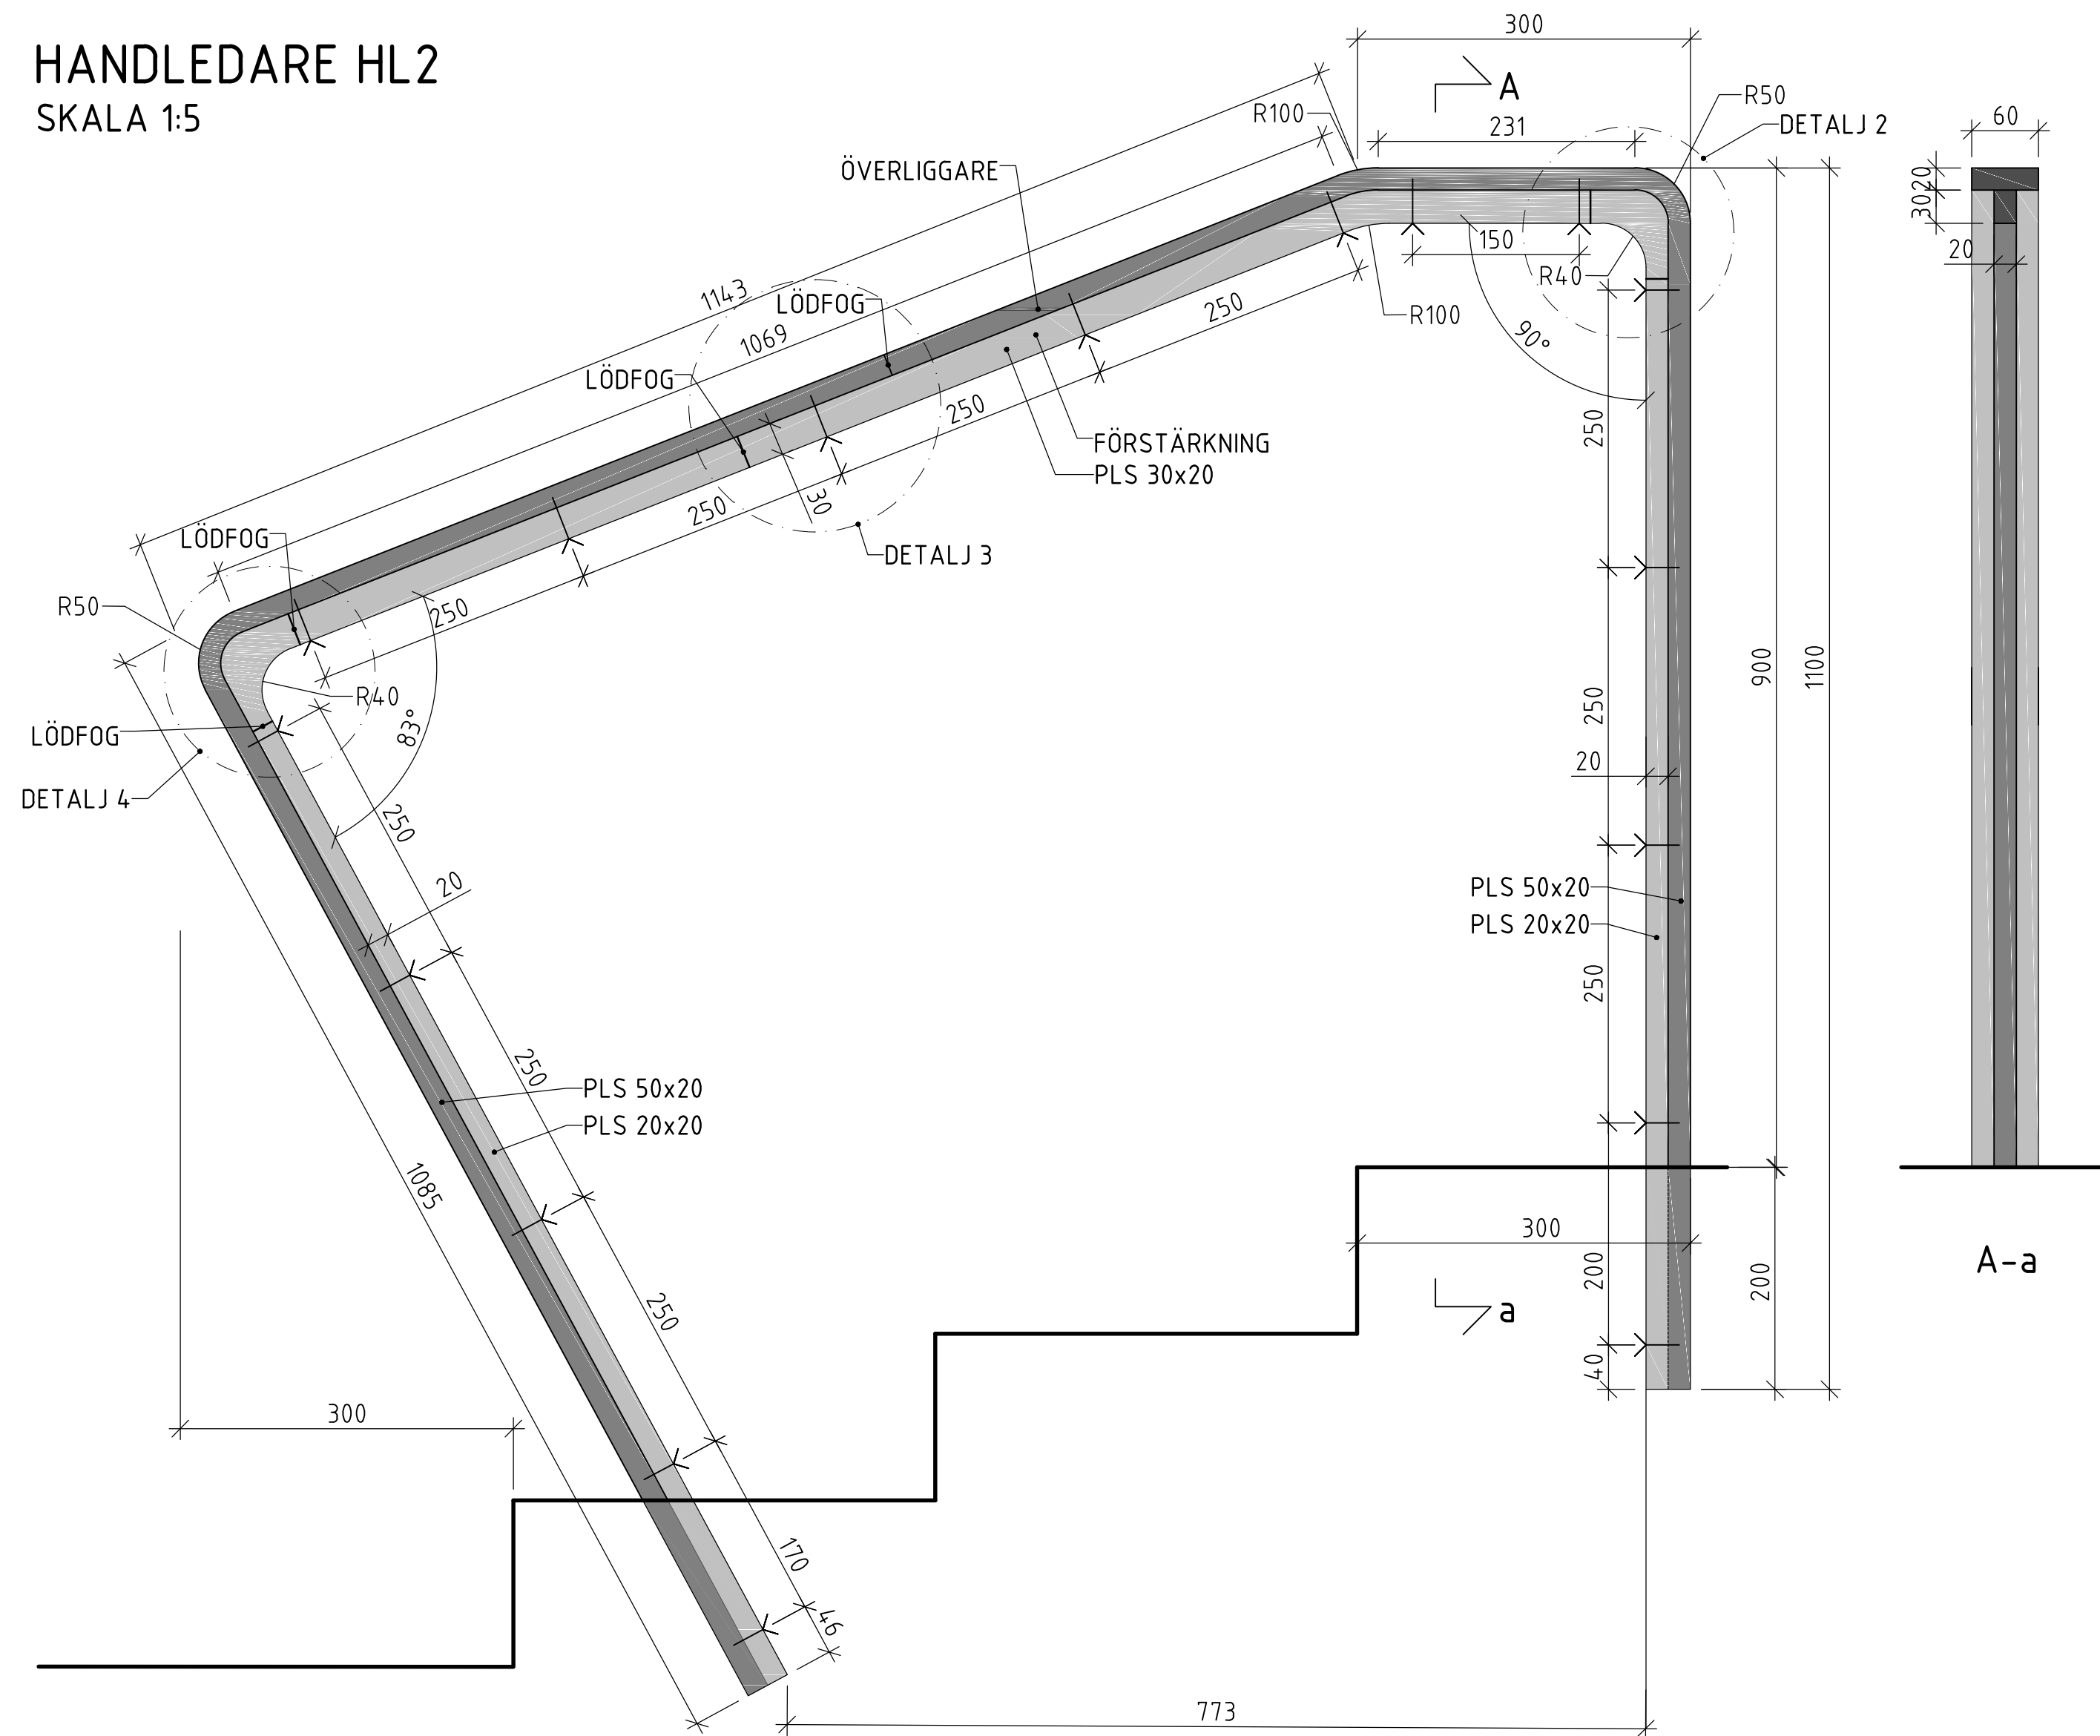


HÄNVISNING

Förklaringar, material, sammanfogning
mm. se ritning L-32.4-01.

Förankring i trappa enligt K-handling.

VY 1

A-a

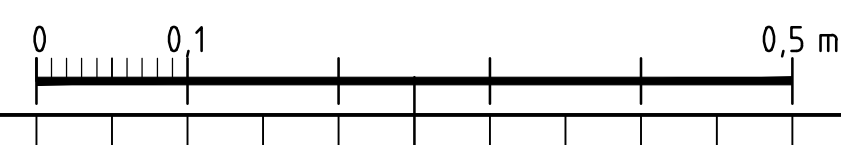


1		Enl. PM L-1.01	170220	JMO
BET	ANT	ANDERING AVSER	DATUM	SIGN
BYGGHANDLING				
 Uppsala KOMMUN				
STADSBBYGGNADSFÖRVALTNINGEN				
■ L	WHITE ARKITEKTER AB		018-480 85 53	
■ E	BJERKING AB		010-211 80 90	
□ R	BJERKING AB		010-211 84 35	
□ K	B-MEC		070-651 11 54	
□ W	RAMBÖLL		070-343 16 13	
UPPDAGR.NR 851192G100		RITAD/KONSTR AV JENS MODIN		HANDLAGGARE JENS MODIN
DATUM 2016-11-02		ANSVARIG GUSTAV JARLÖV		
FORUMTOST HANDELDARE HL2				
SKALA 1:5		NUMMER L-32.4-02		BET 1

PLO: 2017-02-20, 11:35, R:\FORUM\TARGET\BH8511920100\L\RITDEF\L-32.4-02.DWG, 85jmo

XREFS: R:\Forum\orger\BH8511920100\L\Modell\VL-30-D-03.dwg
R:\Forum\orger\BH8511920100\L\Modell\VL-30-D-01.dwg

LAGER:

HANDEDARE HL3
 SKALA 1:5

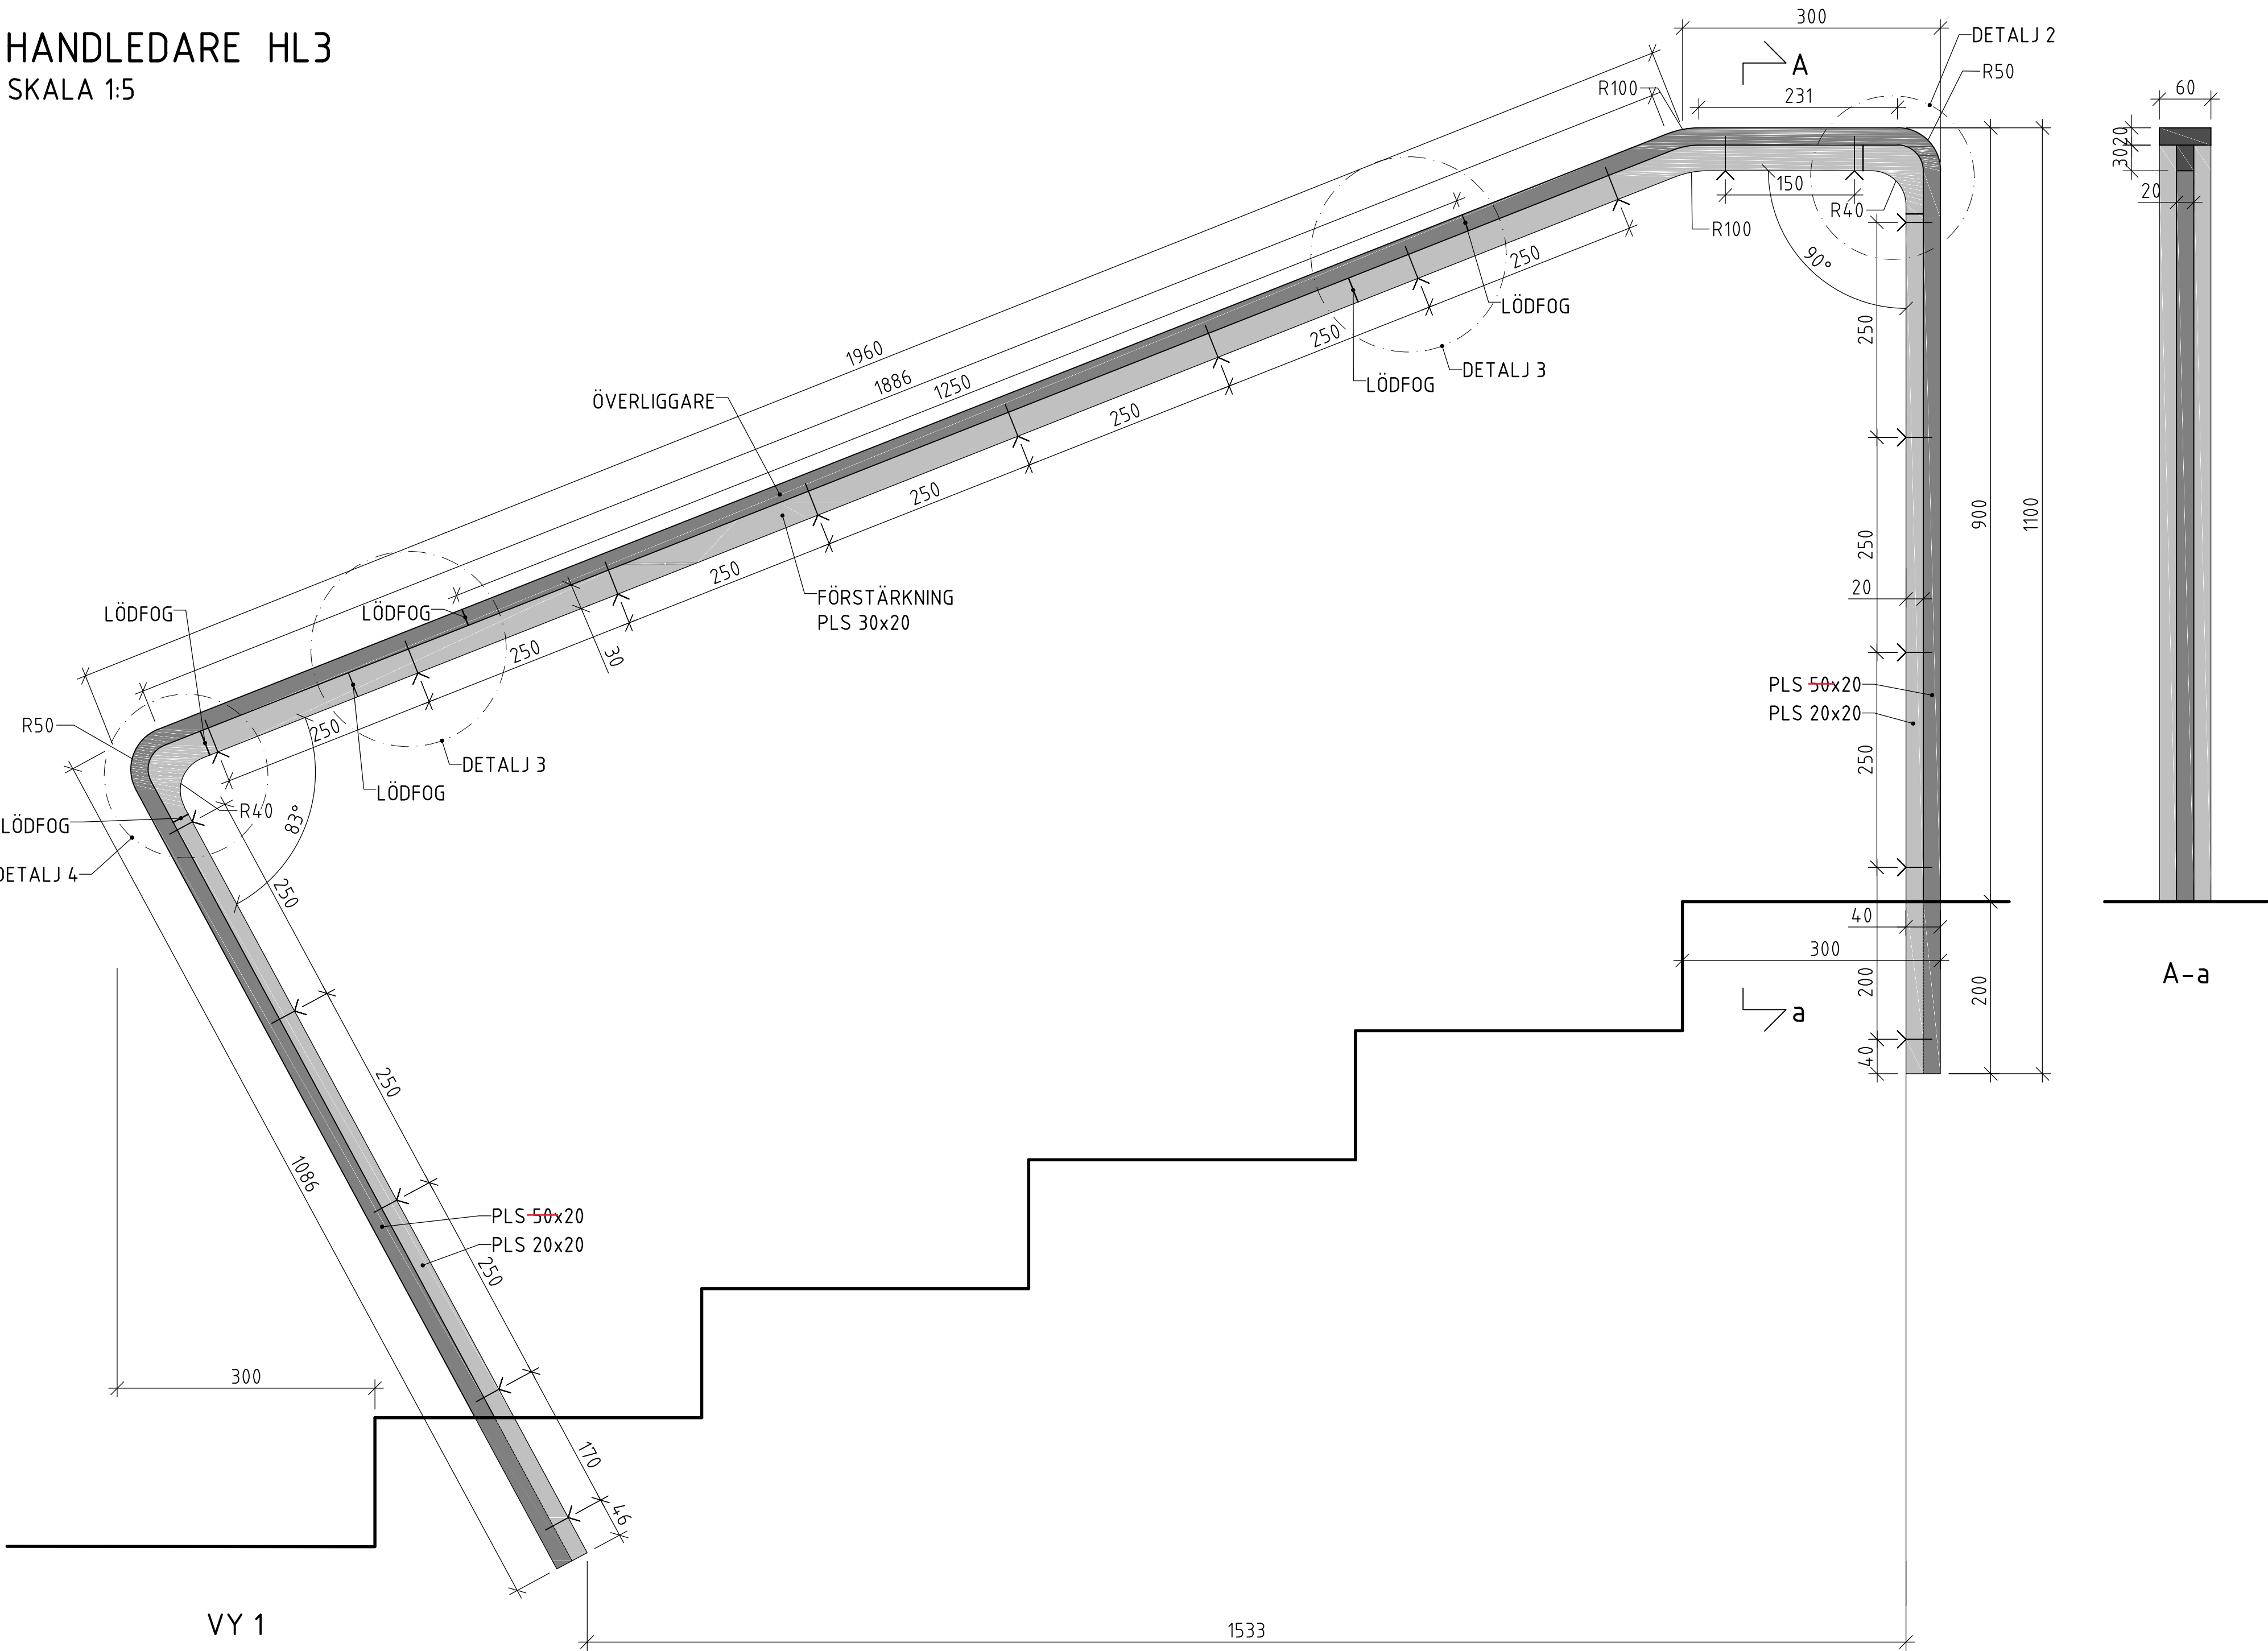


HÄNVISNING


Förklaringar, material, sammanfogning mm. se ritning L-32.4-01.

Förankring i trappa enligt K-handling.


1		Enl. PM L-1.01	170220	JMO
BET	ANT	ÄNDRINGEN AVSER	DATUM	SIGN
BYGGHANDLING				
				
STADSBYGGNADSFÖRVALTNINGEN				
■ L WHITE ARKITEKTER AB 018-480 85 53				
☐ E BJERKING AB 010-211 80 90				
☐ R BJERKING AB 010-211 84 35				
☐ K B-MEC 070-651 11 54				
☐ W RAMBÖLL 070-343 16 13				
UPPDRAG NR 8511920100		RITAD/KONSTR AV JENS MODIN		HANDLAGGARE JENS MODIN
DATUM 2016-11-02		ANSVARIG GUSTAV JARLÖV		
FORUMTORGET				
HANDEDARE HL3				
SKALA 1:5		NUMMER L-32.4-03		BET 1

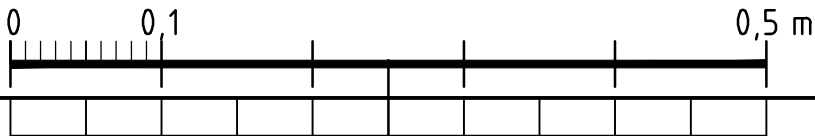


PLATÅ AV BETONG
PLAN
SKALA 1:20

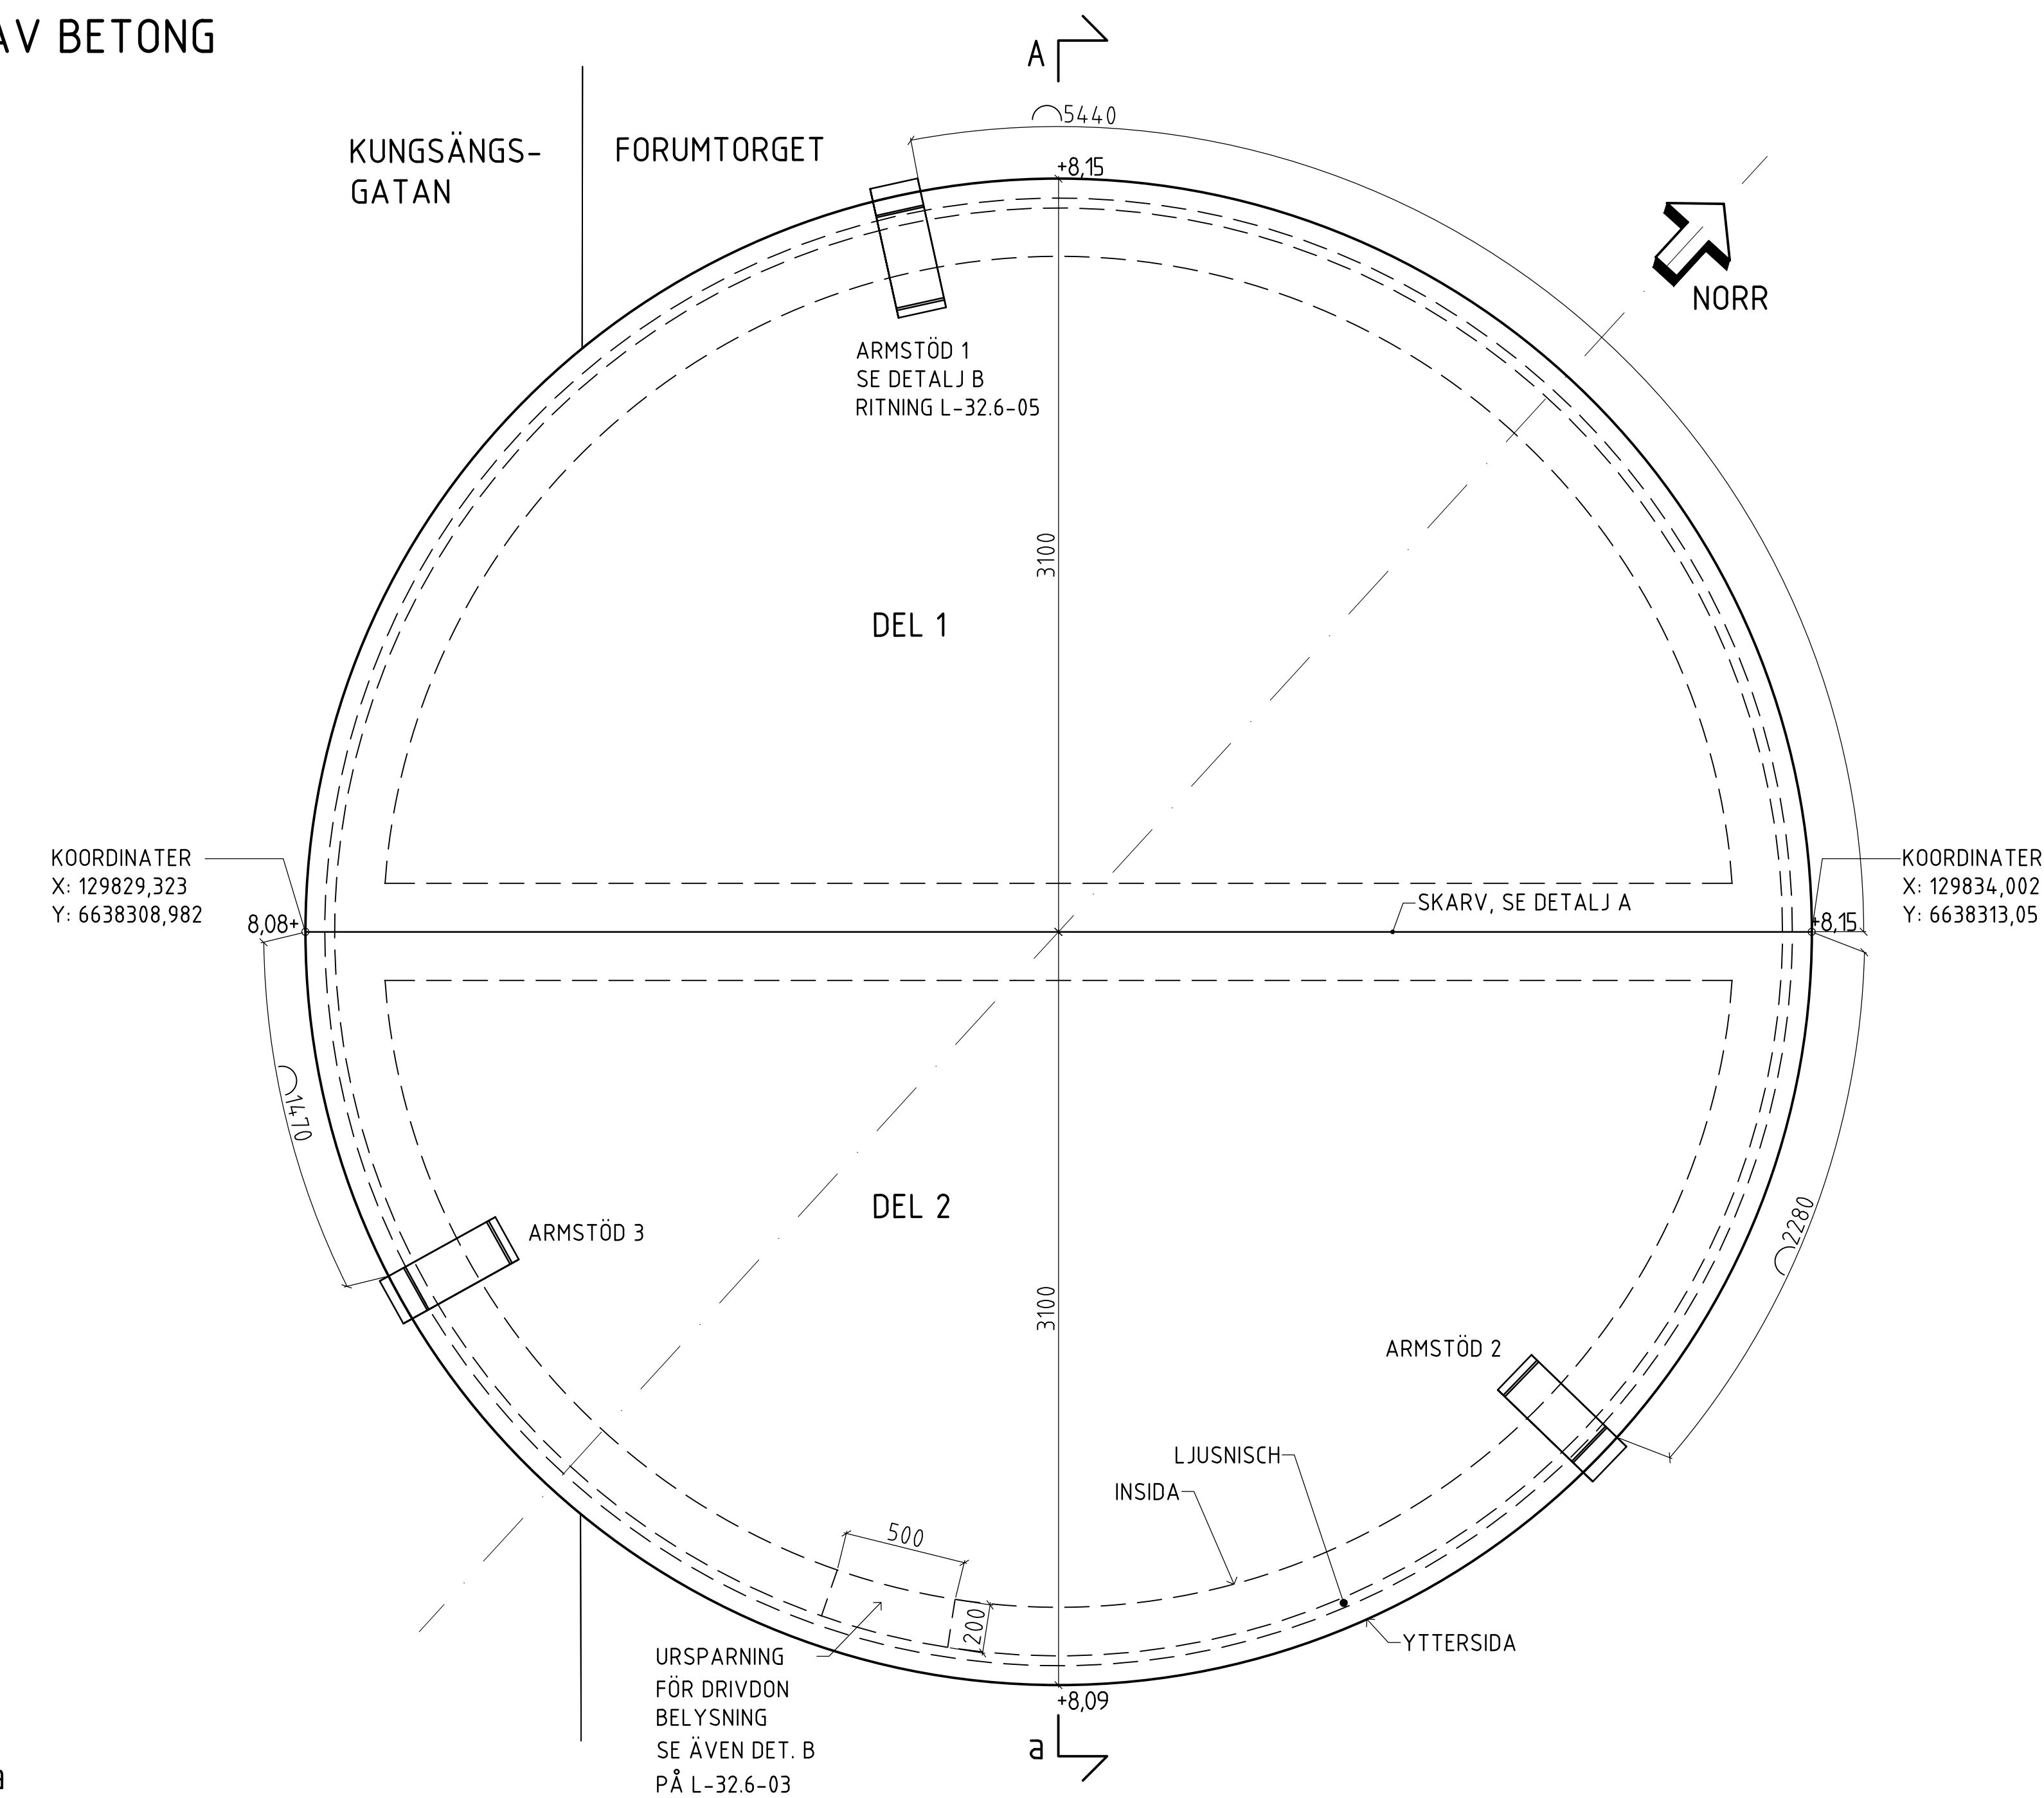

SEKTION A-a

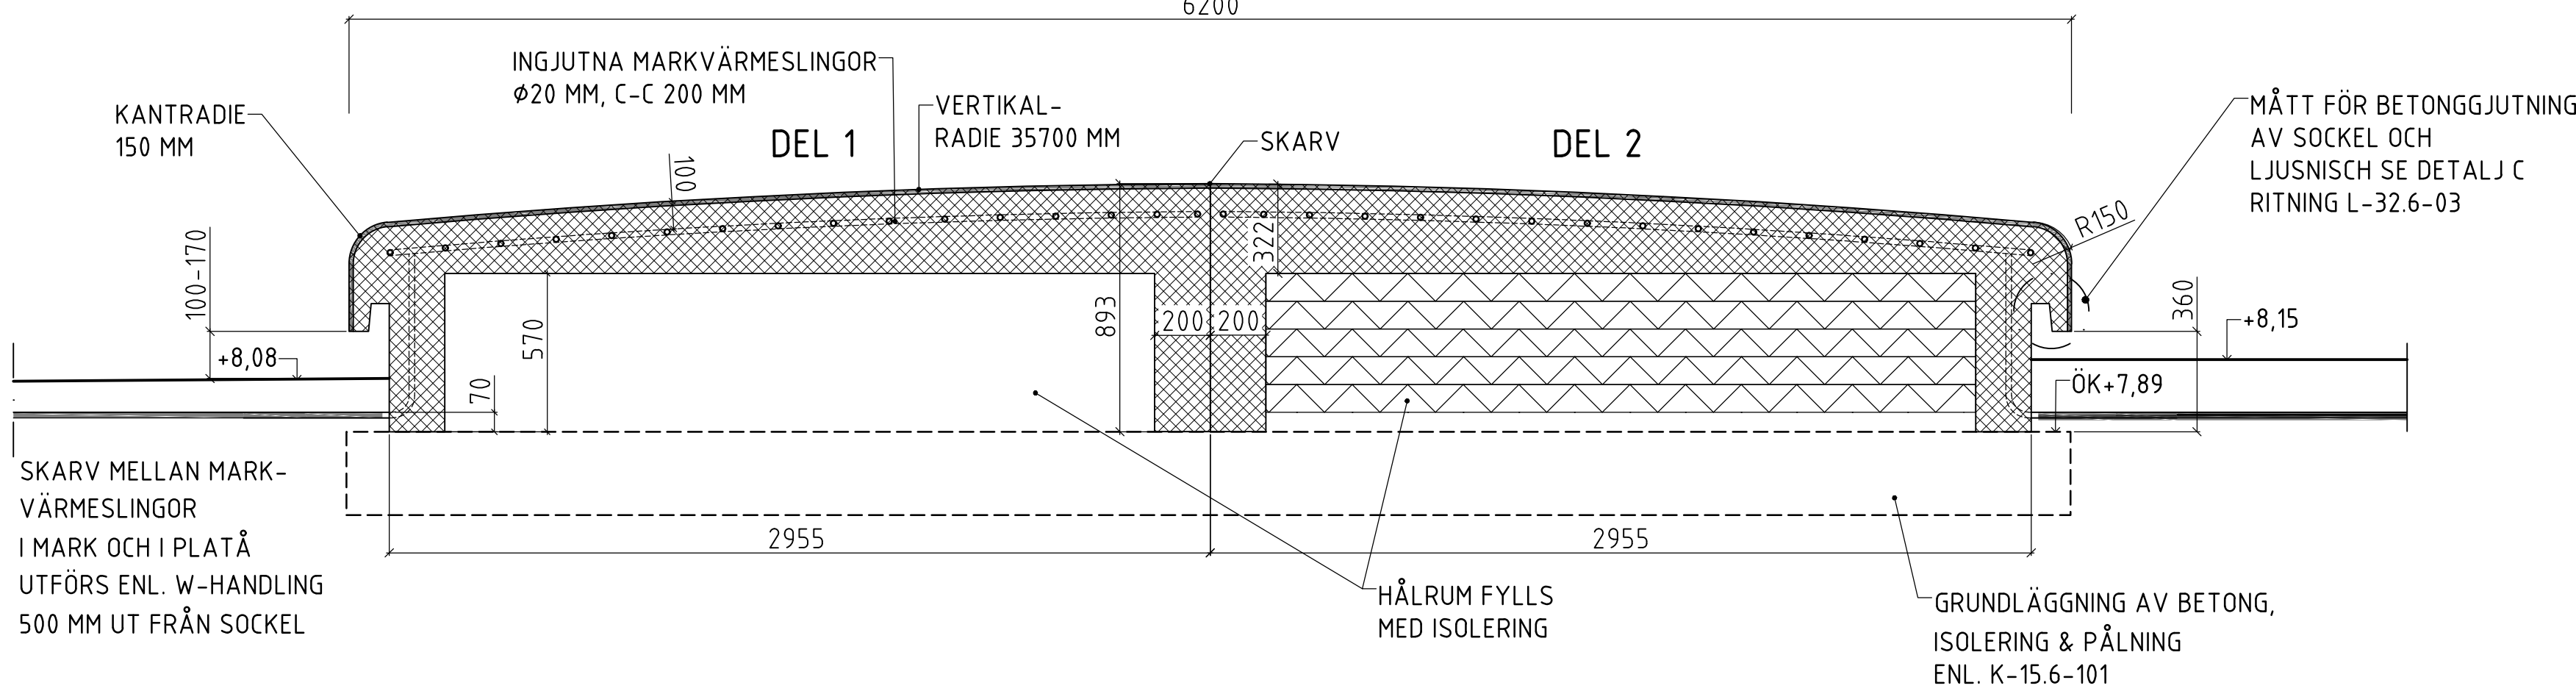

DETALJ A
FOG MELLAN PLATÅDELAR
PRINCIPSEKTION SKALA 1:1

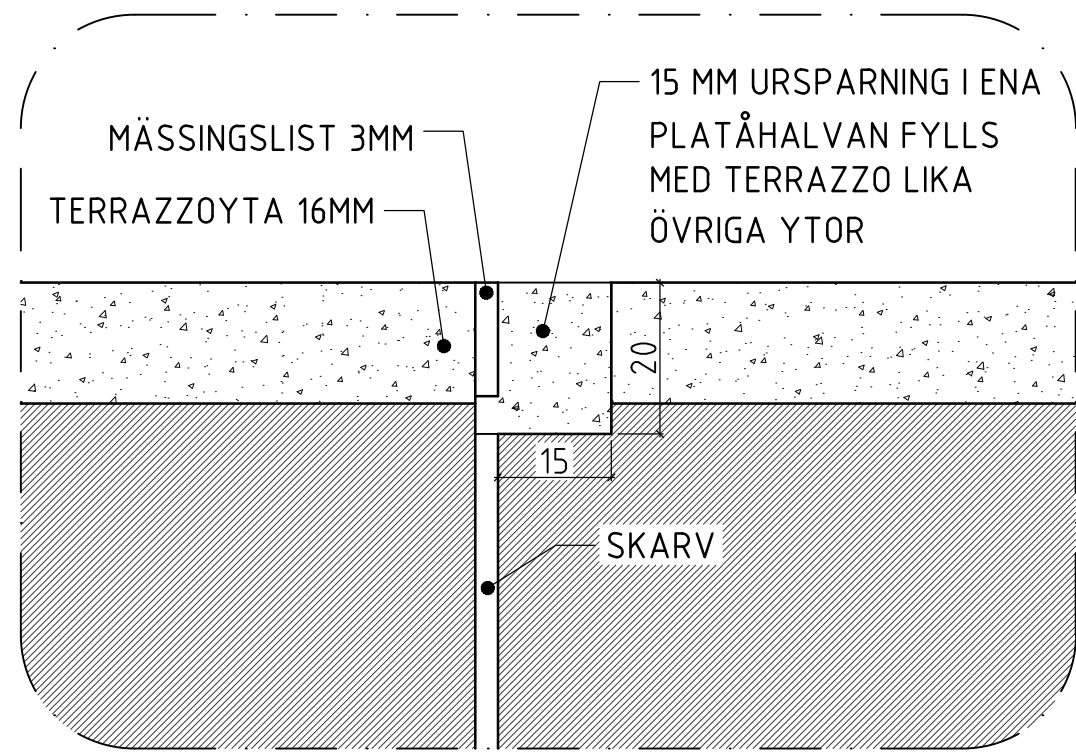

FÖRKLARINGAR

Alla mått i mm.

PLATÅ

Torgmöbel av betong med terrazzoyta.
Prefabricerad i två halvor som monteras på ihop på plats.
Med armstöd, markvärmeslingor och integrerad belysning i sockel.

KONSTRUKTION

Armerad betong.
Utförande och dimensionering utförs av prefableverantör.

GRUNDLÄGGNING

Grundlägges / monteras på pålad platsgjutna platta av betong enligt K-handling.

TERRAZZO

Ytskikt: Terrazzo, Herrljunga Terrazzo HT PROV 16-484 f
kontakt: Anders Lundell 0709-358 670 / Anders Carlehed 0709-358 671

Skikt tjocklek: 16 mm

Skarv mellan halvor: Enl detalj A.

Yta: Finslipas och poleras

ARMSTÖD

Material: Mässing CW612N

Radier: Varmbockas sekventiellt/stegvis.

Radier för terrazzo yta mot vilken armstöd ska ansluta mot kontrolleras innan tillverkning av armstöd.

Yta: Maltborstad

Förankring: Hål i terrazzo/betonggjutningen borrar på plats efter att armstöden har tillverkats.

ISOLERING

Hålrum ska isoleras med cellplast eller likvärdigt.
Isoleringen ska förankras i betongen.

FÖRESKRIFTER

MONTERING

De två delarna ska monteras med hög precision med avseende på passning, skarvar och höjdtolerans.
efter sammanfogning ska de upplevas som en enhet.

TRANSPORT

Delarna ska skyddas vid transport.
Markvärmeslör ska skyddas vid transport.

HÄNVISNINGAR

GRUNDLÄGGNING & PÅLNING

Se k-handling

MARKVÄRME


Se w-handling

BELYSNING


Se armaturförteckning och e-handling

1	Enl. PM L-1.01		170220	JMO															
BET	ANT	ÄNDRINGEN AVSER	DATUM	SIGN															
BYGGHANDLING																			
 Uppsala KOMMUN																			
STADSBYGGNADSFÖRVALTNINGEN																			
<table><tr><td>■ L</td><td>WHITE ARKITEKTER AB</td><td>018-480 85 53</td></tr><tr><td>□ E</td><td>BJERKING AB</td><td>010-211 80 90</td></tr><tr><td>□ R</td><td>BJERKING AB</td><td>010-211 84 35</td></tr><tr><td>□ K</td><td>B-MEC</td><td>070-651 11 54</td></tr><tr><td>□ W</td><td>RAMBÖLL</td><td>070-343 16 13</td></tr></table>					■ L	WHITE ARKITEKTER AB	018-480 85 53	□ E	BJERKING AB	010-211 80 90	□ R	BJERKING AB	010-211 84 35	□ K	B-MEC	070-651 11 54	□ W	RAMBÖLL	070-343 16 13
■ L	WHITE ARKITEKTER AB	018-480 85 53																	
□ E	BJERKING AB	010-211 80 90																	
□ R	BJERKING AB	010-211 84 35																	
□ K	B-MEC	070-651 11 54																	
□ W	RAMBÖLL	070-343 16 13																	
UPPDRAGNR 8511920100		RITAD/KONSTR AV JENS MODIN	HANDLÄGGARE JENS MODIN																
DATUM 2016-11-02		ANSVARIG GUSTAV JARLÖV																	
FORUMTORGET PLATÅ - GEOMETRI PREFABUNDERLAG																			
SKALA 1:20, 1:1		NUMMER L-32.6-01		BET 1															


DETALJ B - ARMSTÖD 1, 2 & 3
SKALA 1:2
SEKTION

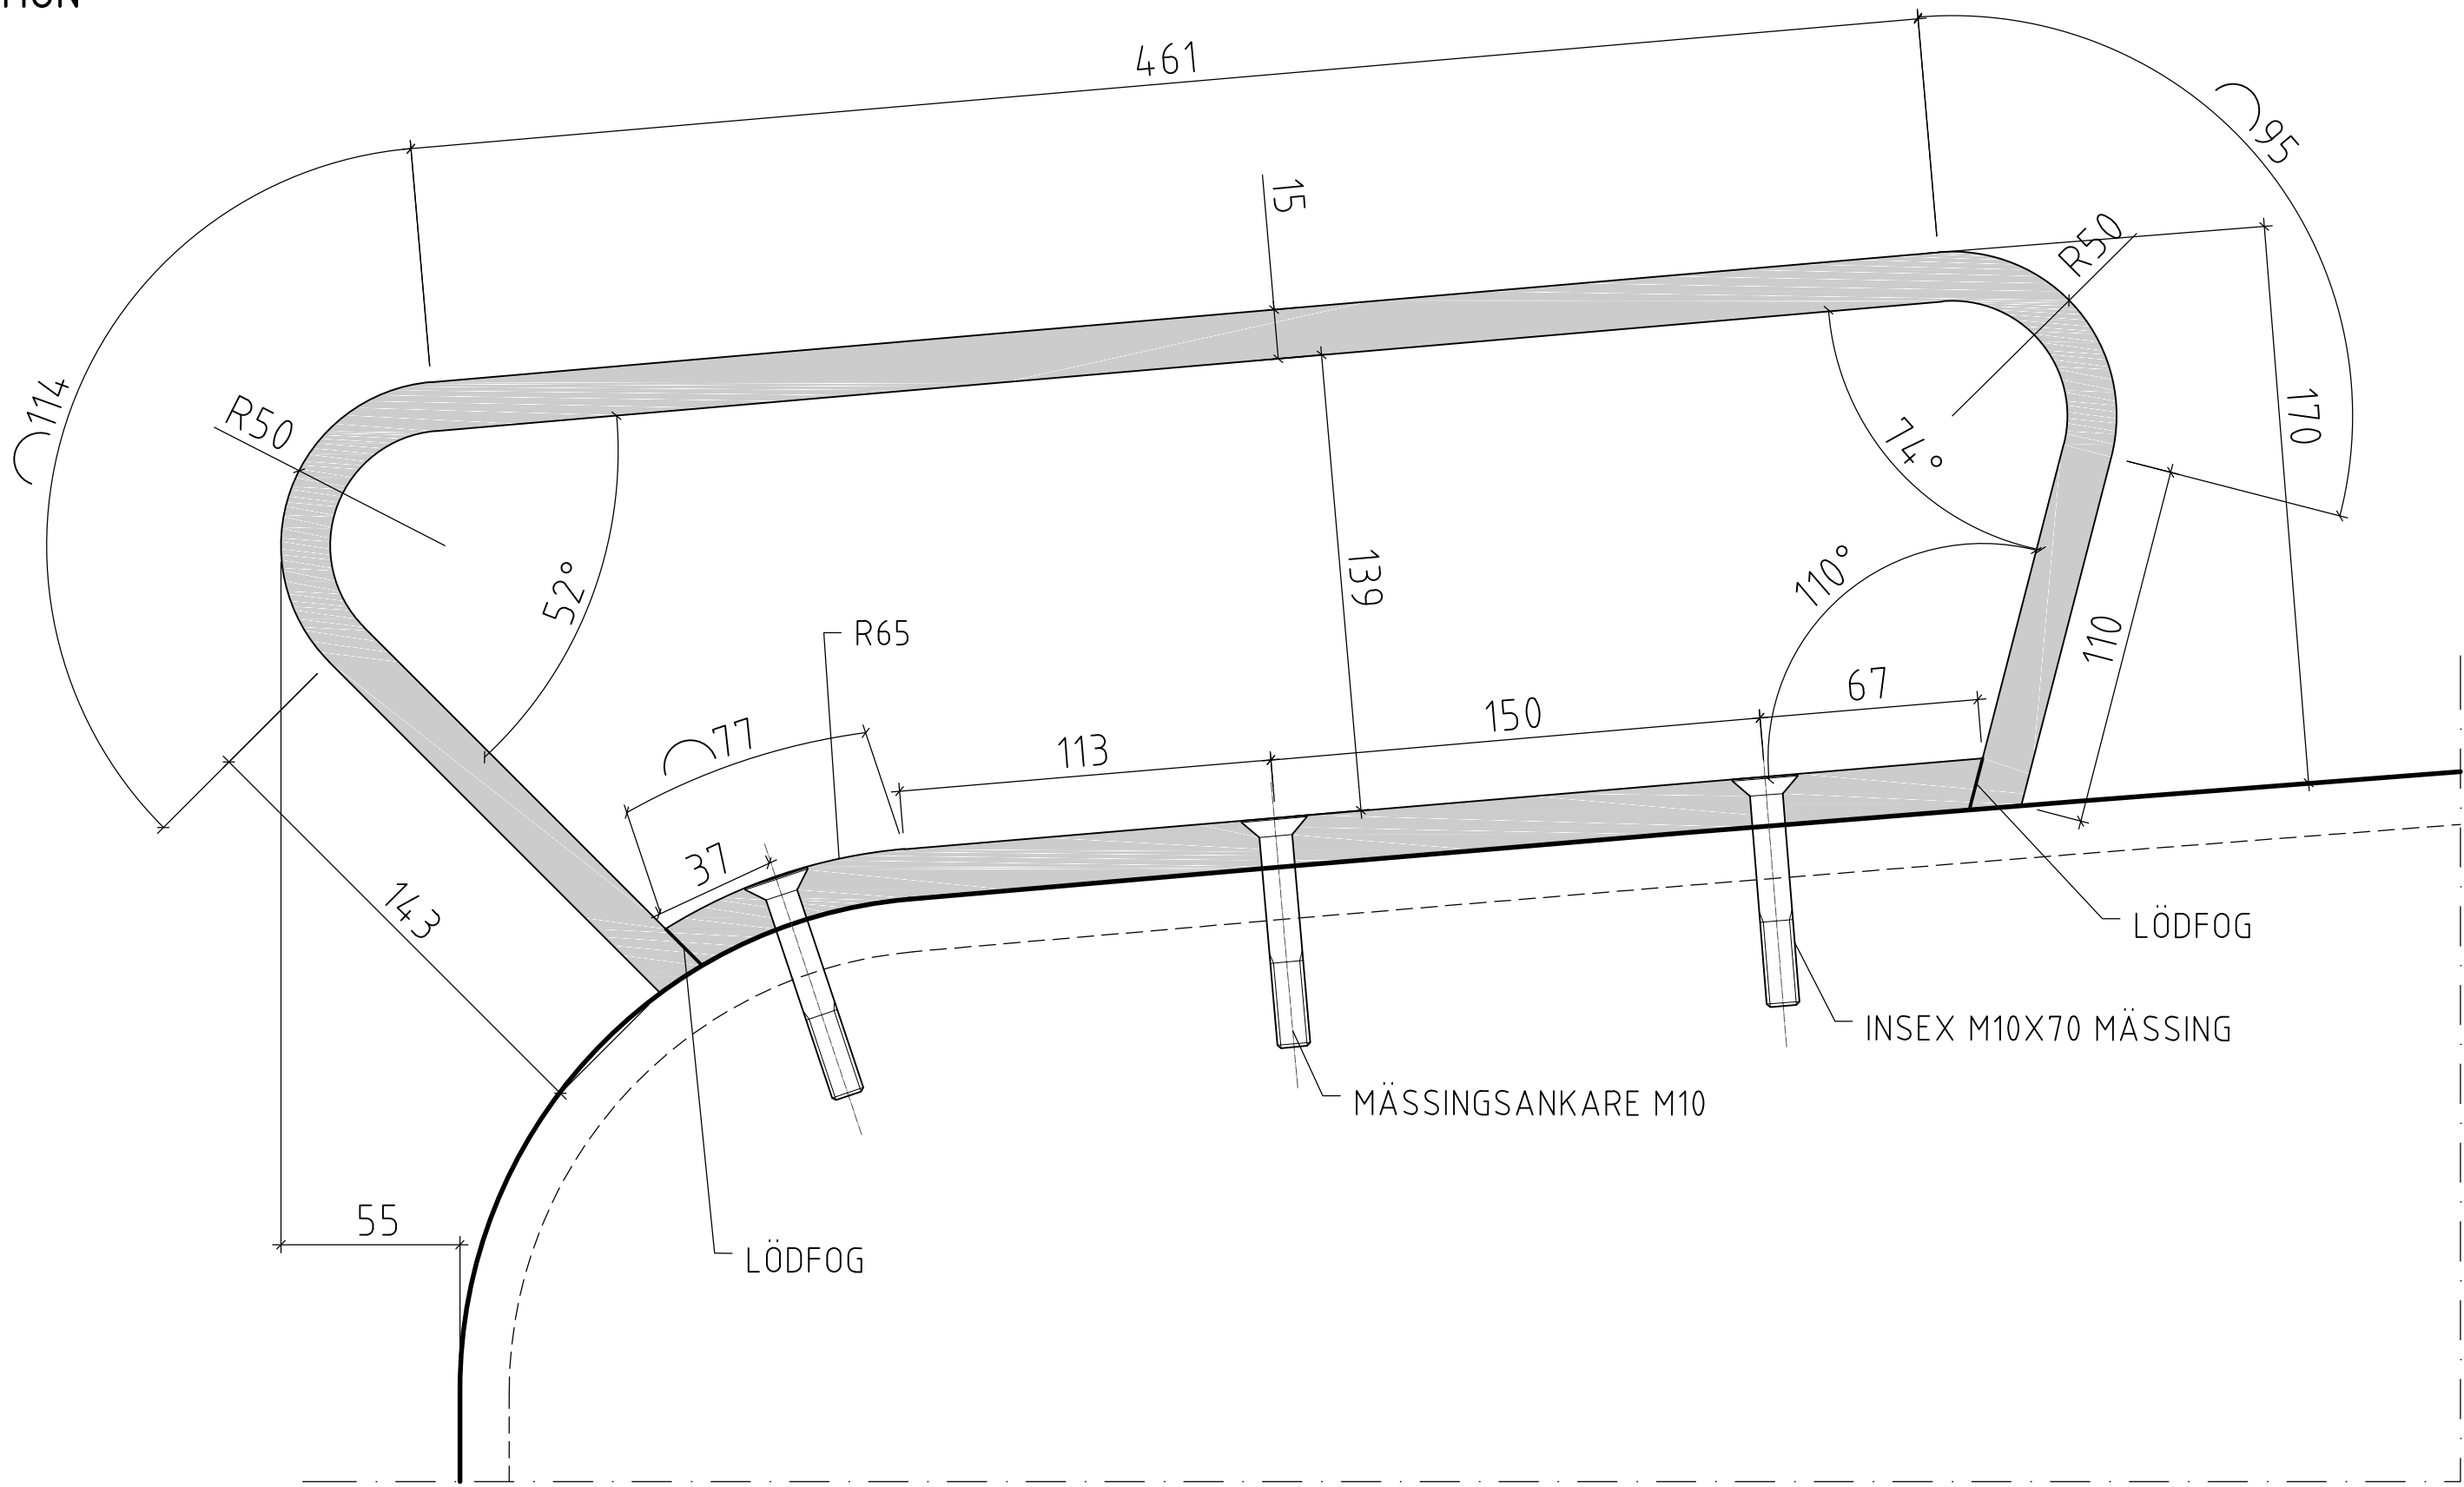


PLAN - ÖVERSTYCKE
SKALA 1:5

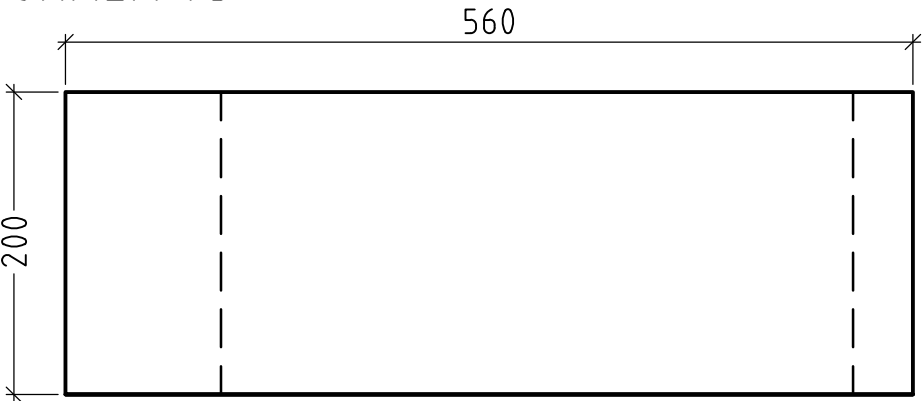

PLAN - UNDERSTYCKE

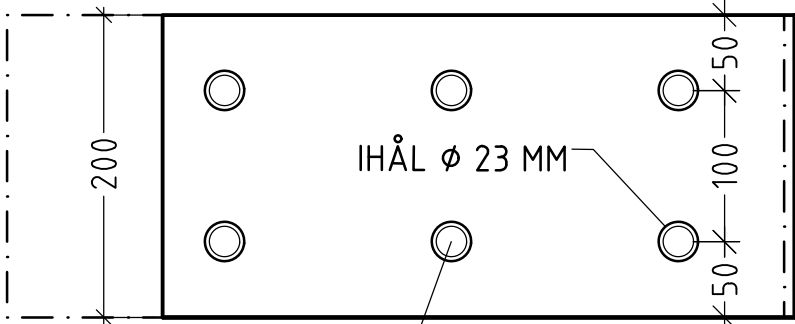

HÅLPLACERING I
PLAN ENL. SEKTION

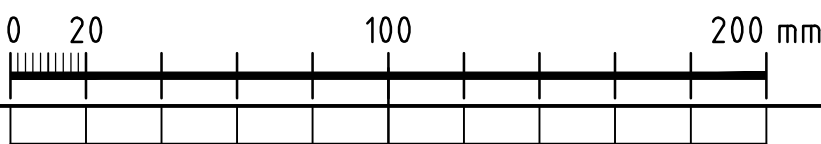

FÖRKLARINGAR
Alla mått i mm.

ARMSTÖD PÅ PLATÅ
Material: Mässing CW612N
Yta: Mattborstad

FÖRESKRIFTER

LÖDNING
Lödning med silverlod typ A314 eller Af314 Terosystems.
Lod ska slipas ned till en jämn yta.

INMÄTNING
Exakta mått och radier kontrollmäts på färdig platå
före tillverkning av armstöd.

MONTERING
Lägen för mässingsankare mäts in på platå med
färdiga armstöd som mall.
Hål för ankare borras därefter.

HÄNVISNINGAR

Placering av konsolmoduler typ 1 och 2 enligt L-32.6-03.

BELYSNING
Se armaturförteckning och E-handling.

Montering och inkoppling av armaturer utförs av sido-
entreprenör.

1		Enl. PM L-1.01	170220	JMO
BET	ANT	ÄNDRINGEN AVSER	DATUM	SIGN
BYGGHANDLING				
Uppsala KOMMUN STADSBYGGNADSFÖRVALTNINGEN				
■ L □ E □ R □ K □ W WHITE ARKITEKTER AB BJERKING AB BJERKING AB B-MEC RAMBÖLL 018-480 85 53 010-211 80 90 010-211 84 35 070-651 11 54 070-343 16 13				
UPPDRAG NR 8511920100		RITAD/KONSTR AV JENS MODIN		HANDLAGGARE JENS MODIN
DATUM 2016-11-02		ANSVARIG GUSTAV JARLÖV		
FORUMTORGET PLATÅ ARMSTÖD				
SKALA 1:2, 1:5		NUMMER L-32.6-05		BET 1

FÖRKLARINGAR

ALLA MÅTT I MM













MATERIAL

MARKPLÅTAR AV ROSTFRITT SYRAFAST STÅL
GODSTJOCKLEK: 6 MM
YTBEHANDLING: OBEHANDLAD

FÖRESKRIFTER

HÄNVISNINGAR

MARKPLÅT IUPPSTÄLLNING REDOVISAS I RITN. L-32.6-11

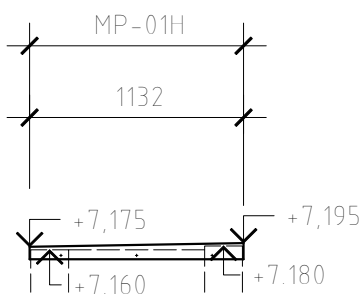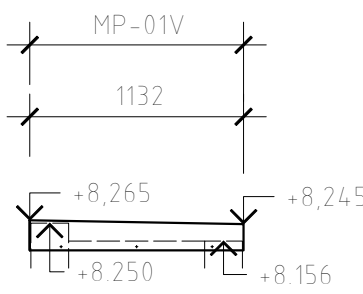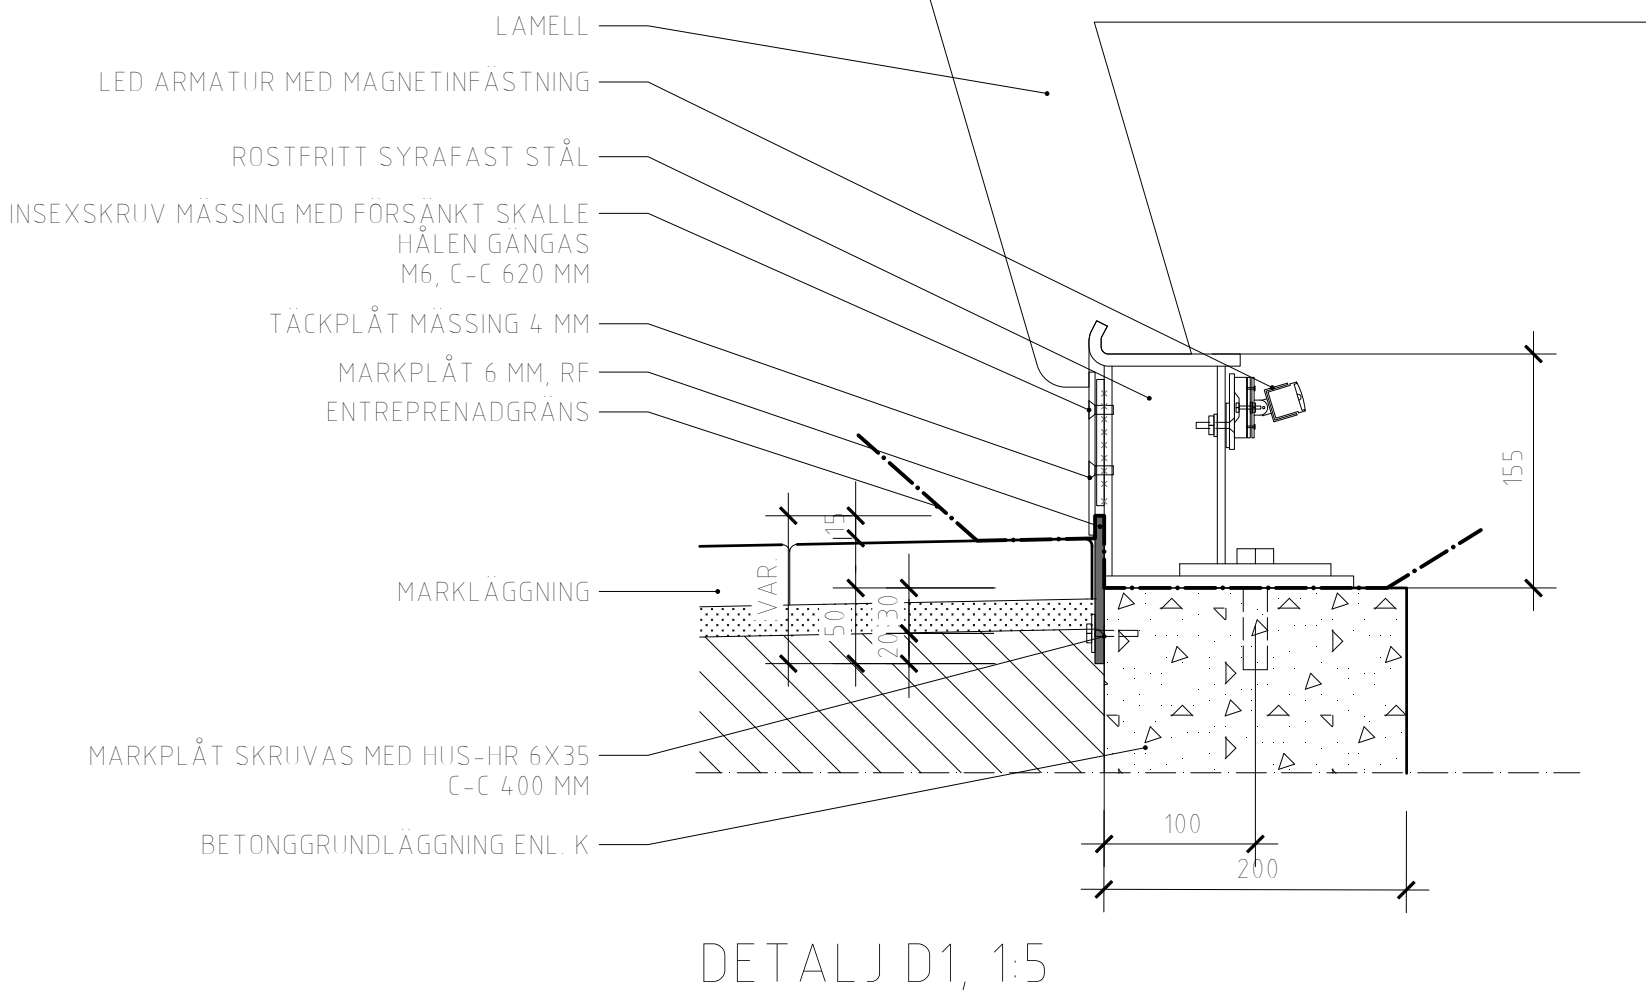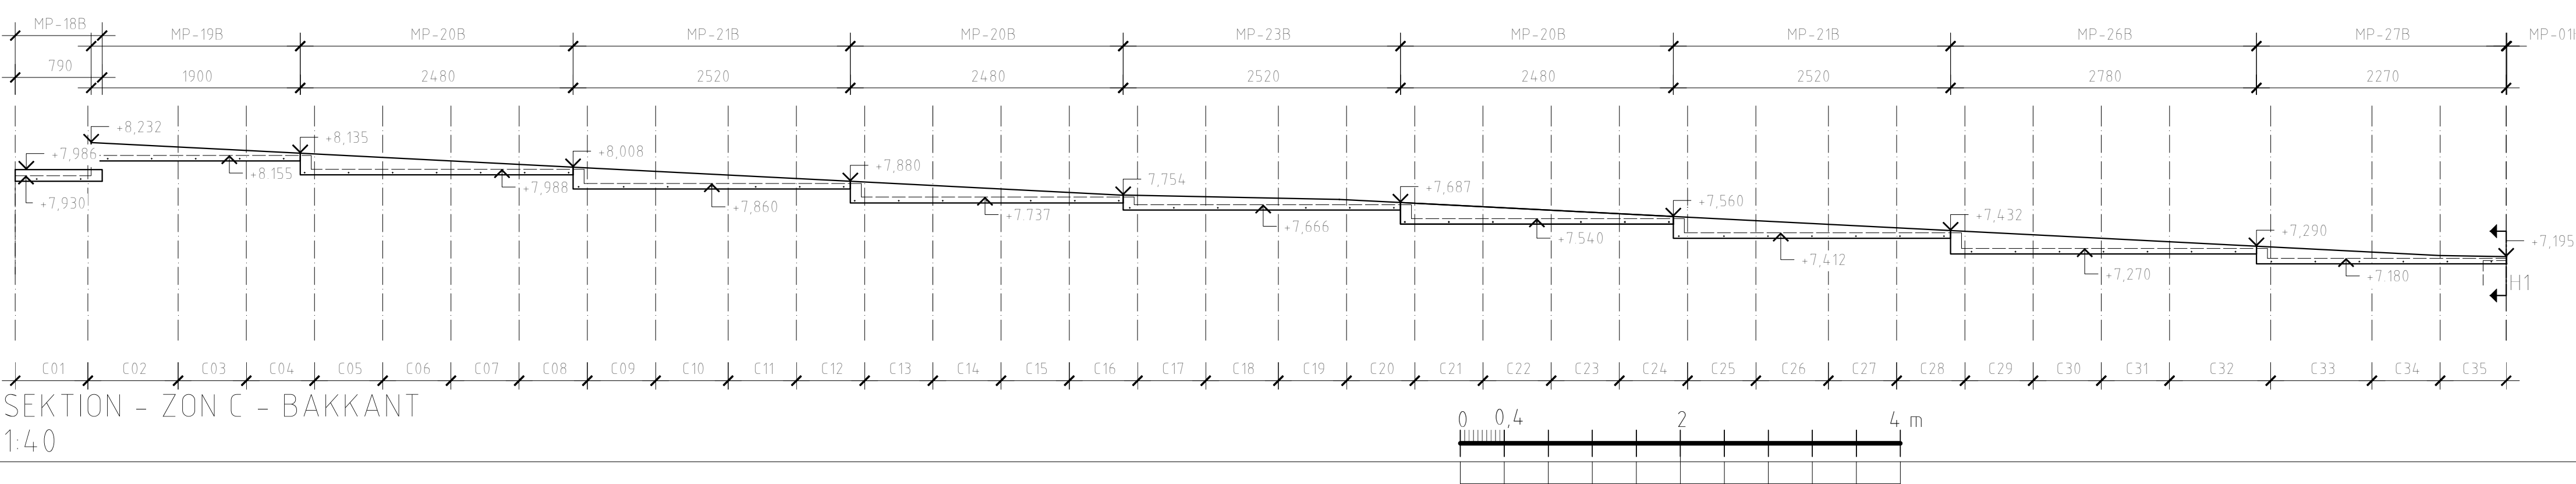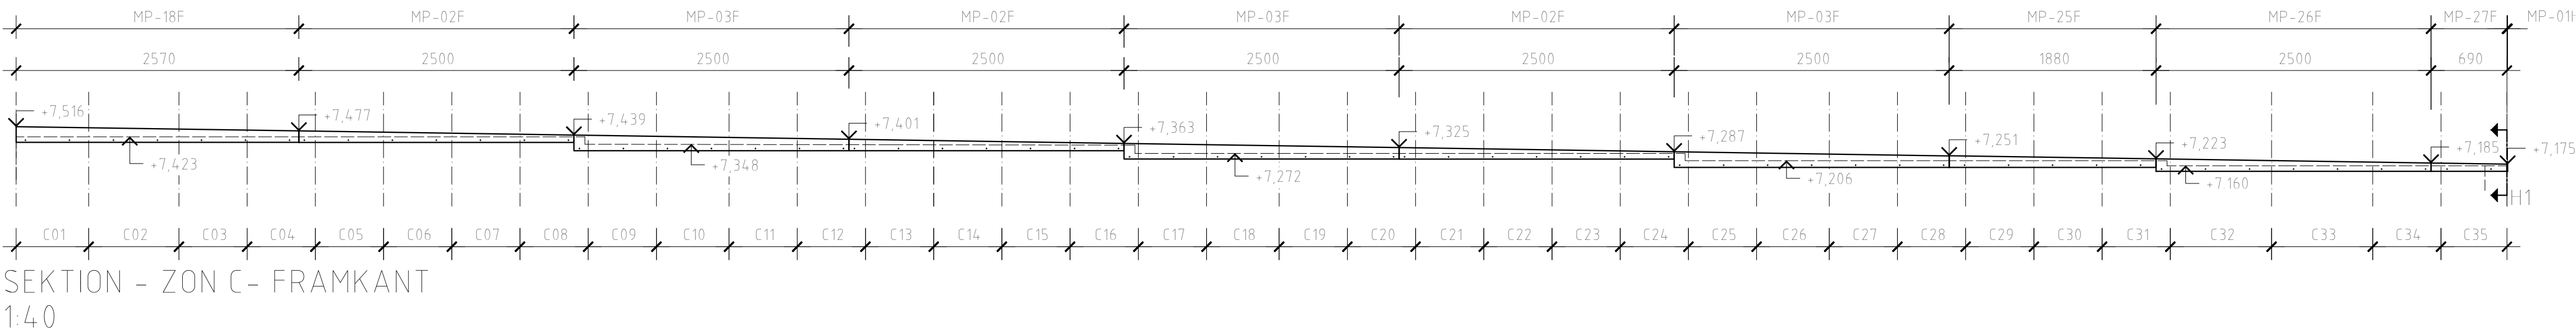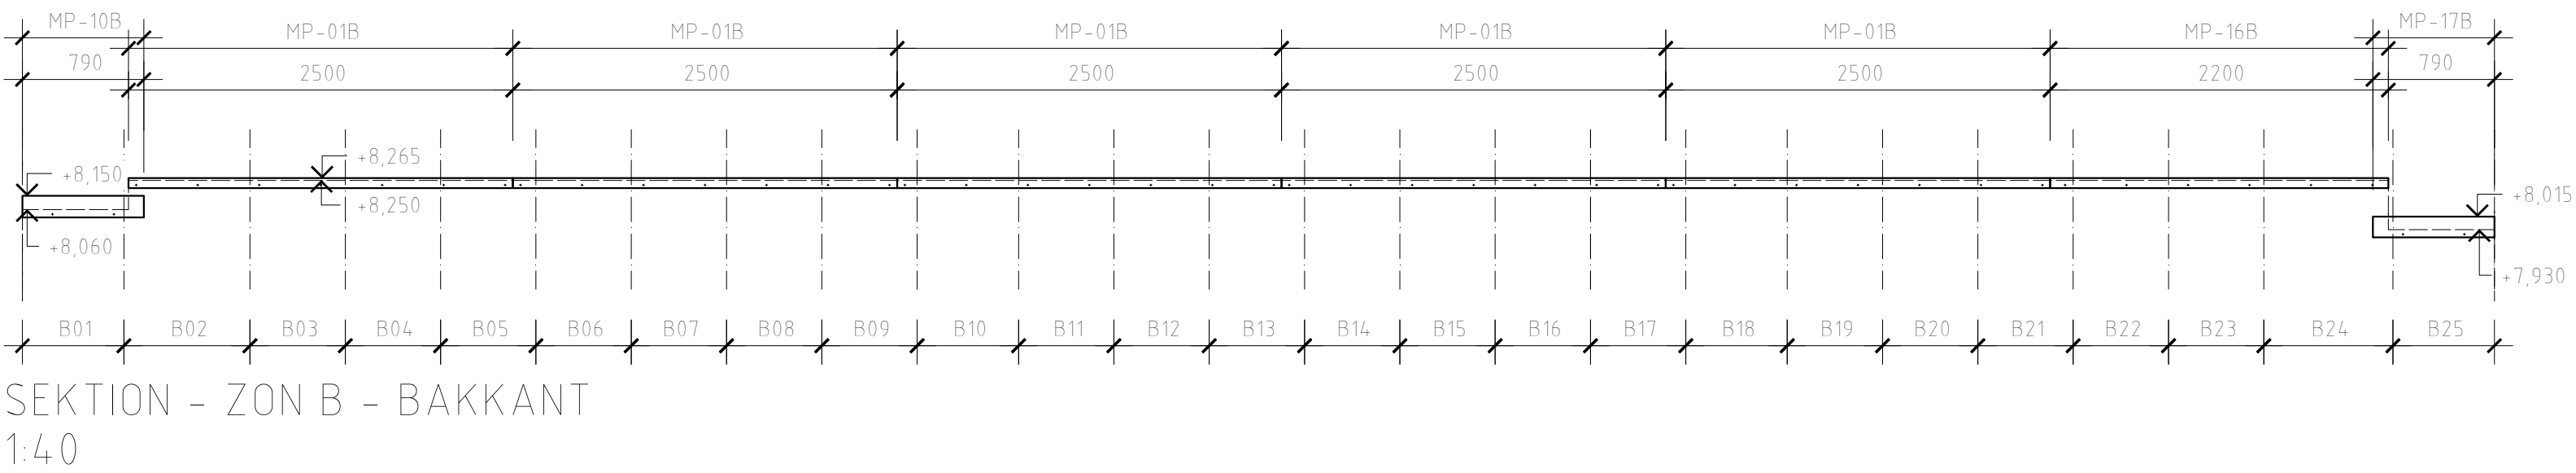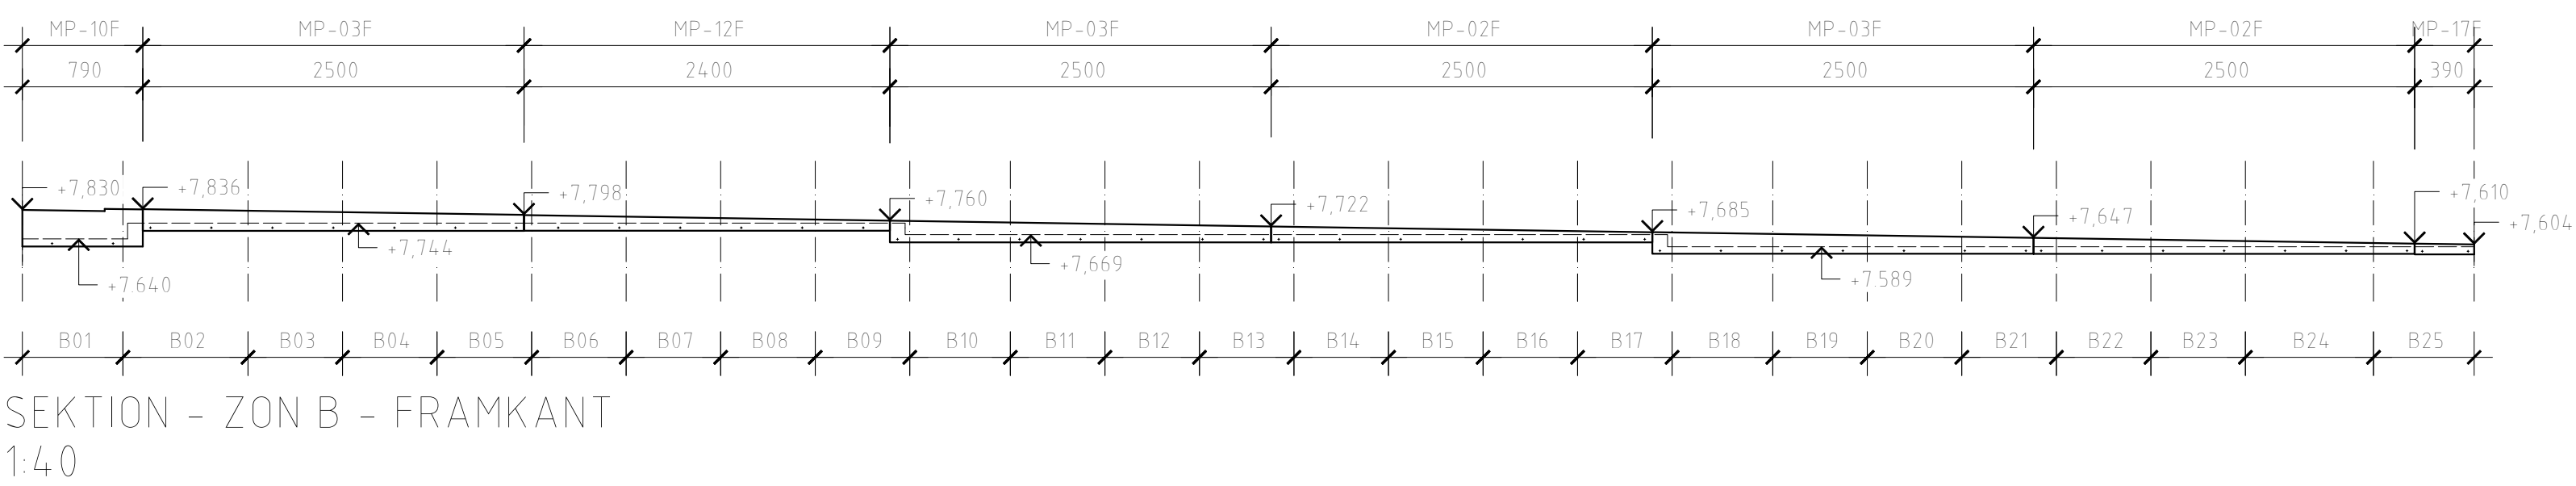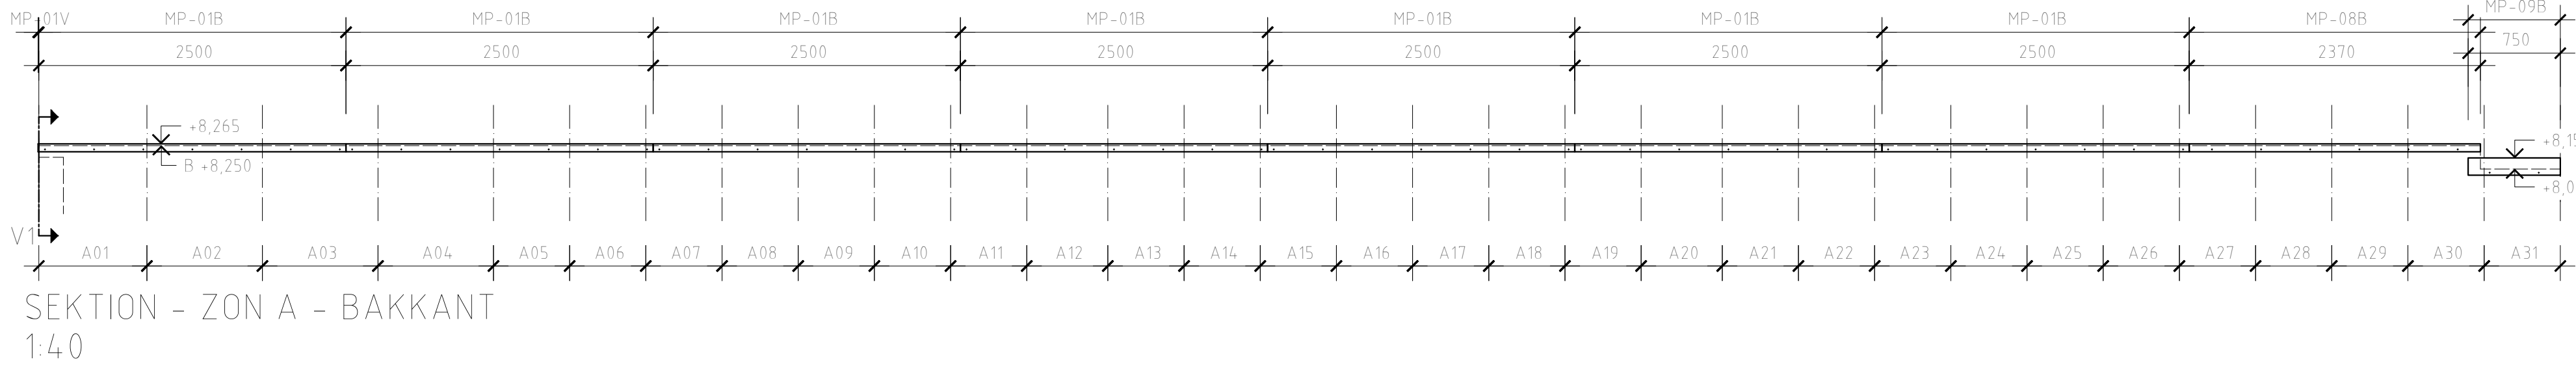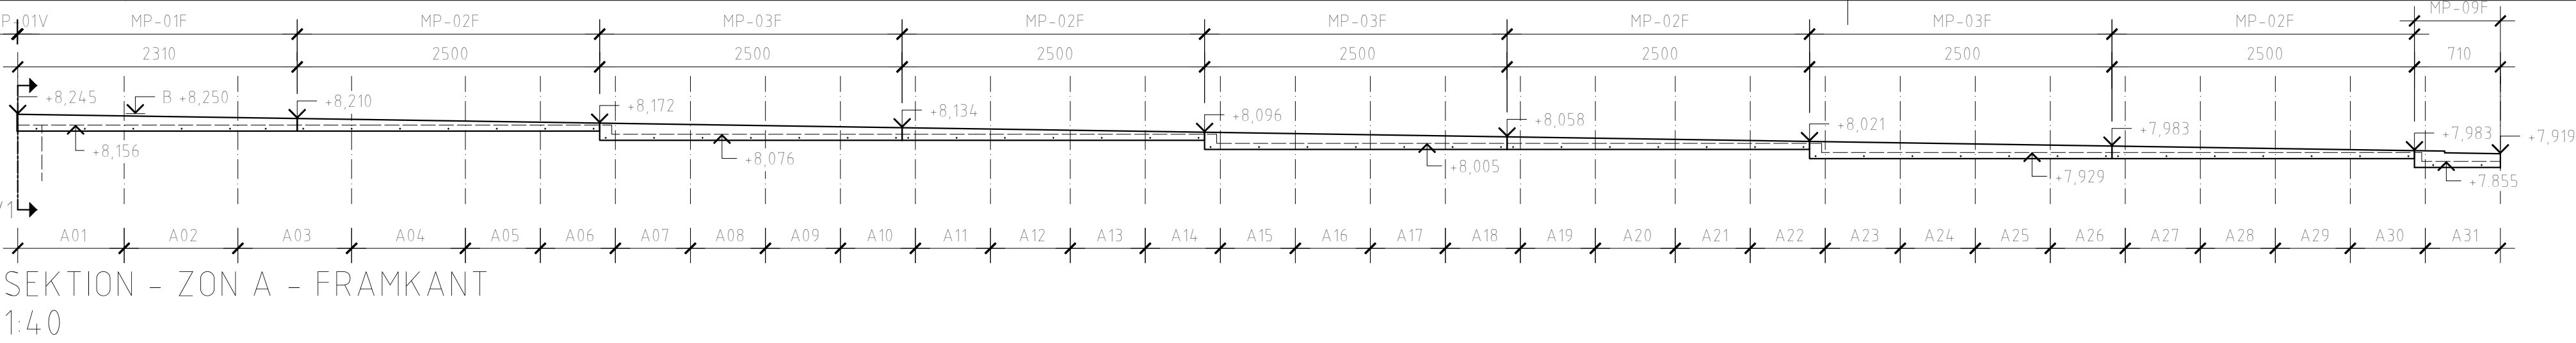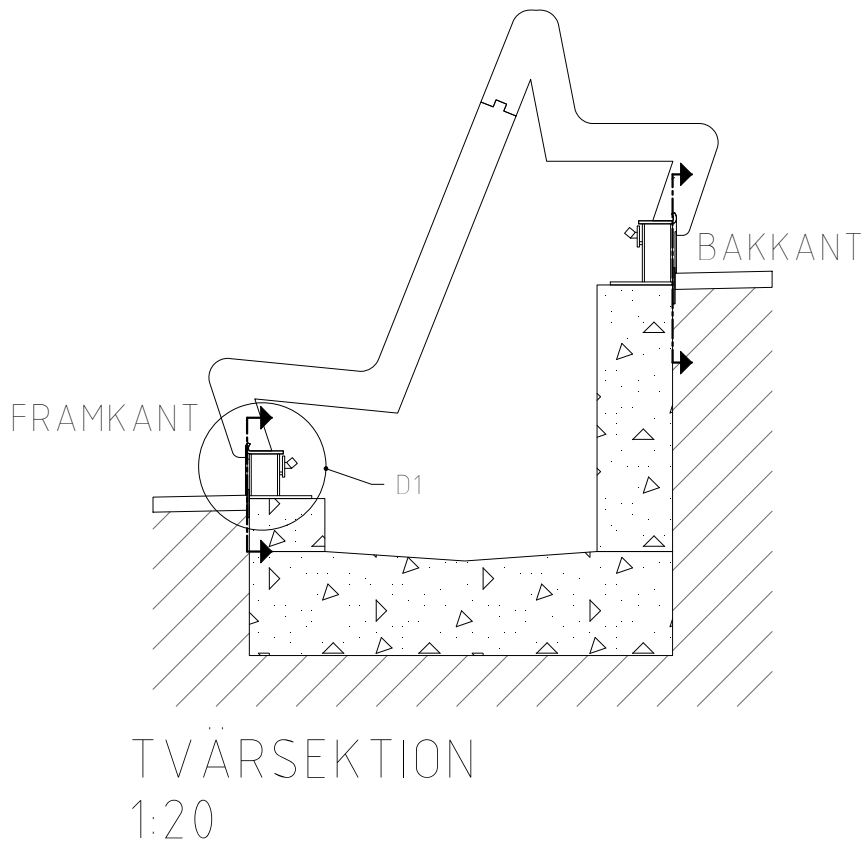

		Enl PML-101	170220	VON
BET	ANT	ANDRINGEN AVSER	DATUM	SIGN
BYGGHANDLING				
				
STADSBYGGNADSFÖRVALTNINGEN				
■ L	WHITE ARKITEKTER AB		018-480 85 53	
■ E	BJERKING AB		010-211 80 90	
■ R	BJERKING AB		010-211 84 35	
■ K	B-MEC		070-651 11 54	
■ V	BVK		08-522 778 79	
■ W	RAMBOLL		070-343016013	
UPPDRAG NR 8511920100		RITAD/KONSTR AV Vladimir Ondejcjk		HANDLAGGARE Jens Modin
DATUM 2016-11-02		ANSVARIG Gustav Jarlov		HANDLAGGARE SOFFA Jonas Runberger
Forumtorget Soffan Markplåt soffor, infästning				
SKALA 1:40, 1:20, 1:5		NUMMER L-32.6-10		BET 1