


# ESTRUCTURA A NIVEL DE CAPA AISLADORA P.B.

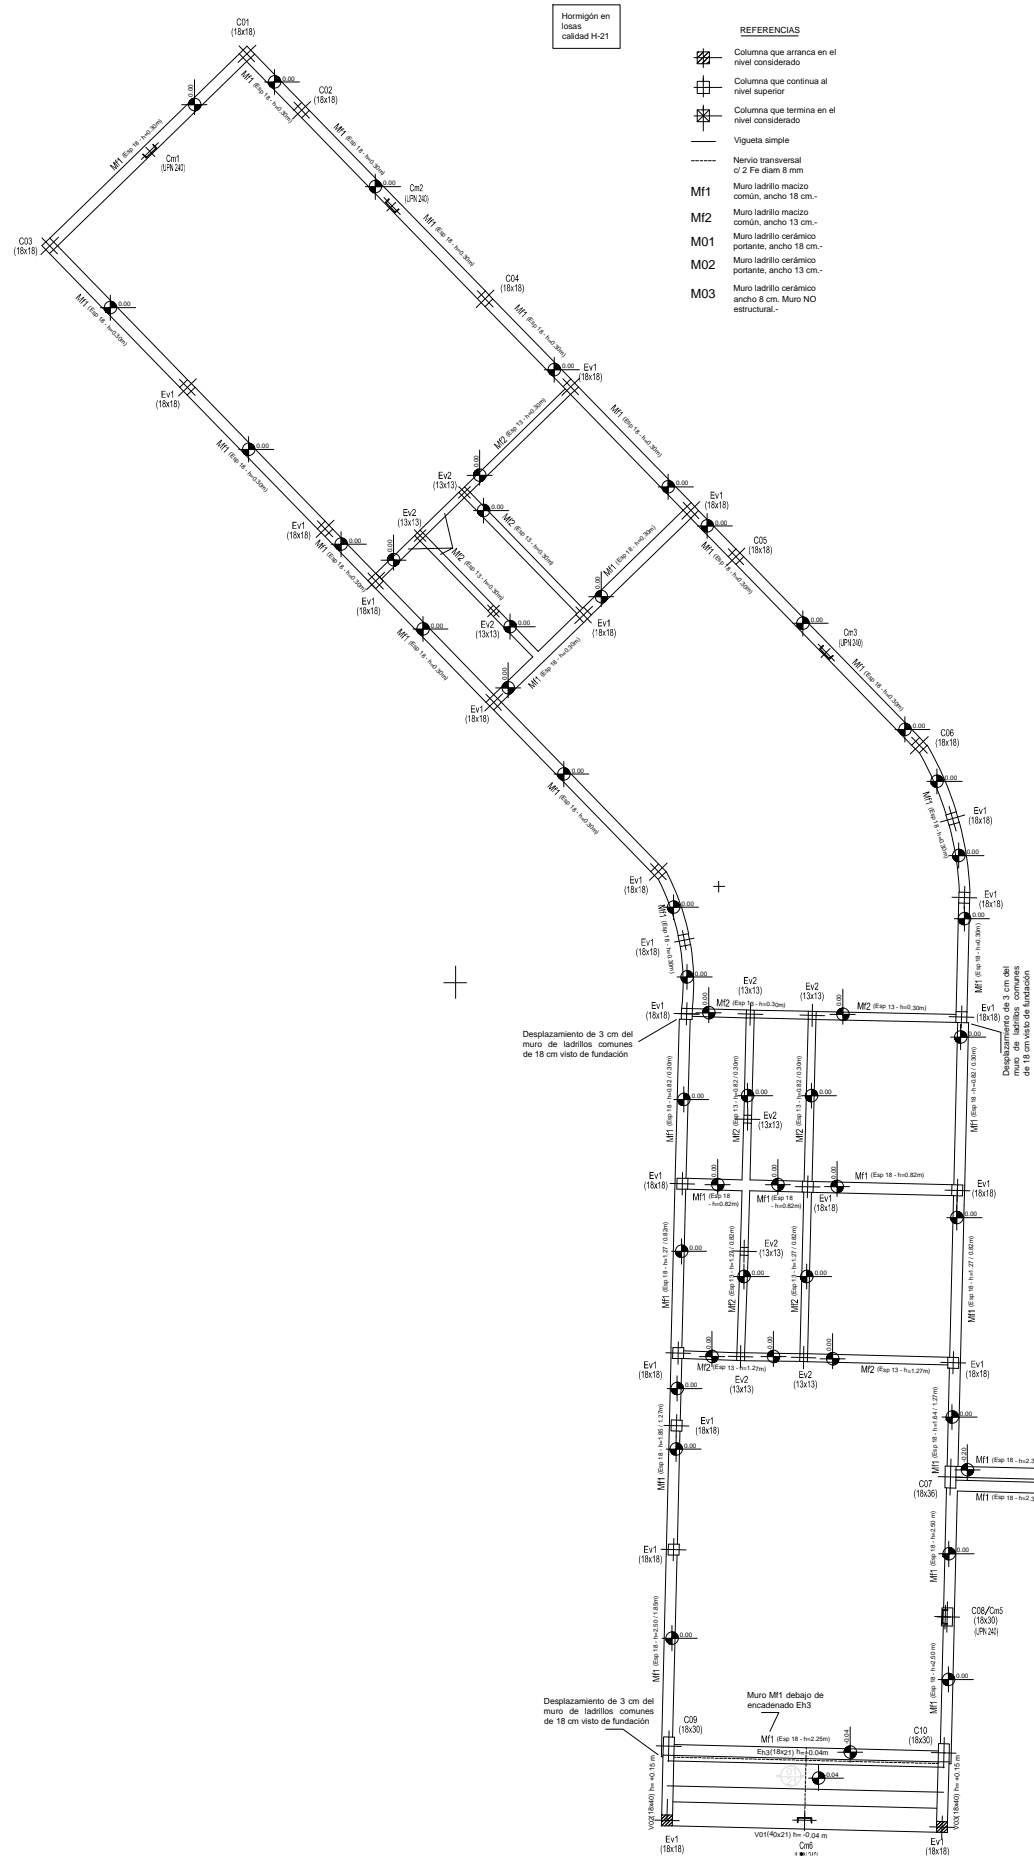

# ESTRUCTURA A NIVEL DE DINTELES P.B.

