


# ESTRUCTURA A NIVEL DE LOSAS DE P.B.

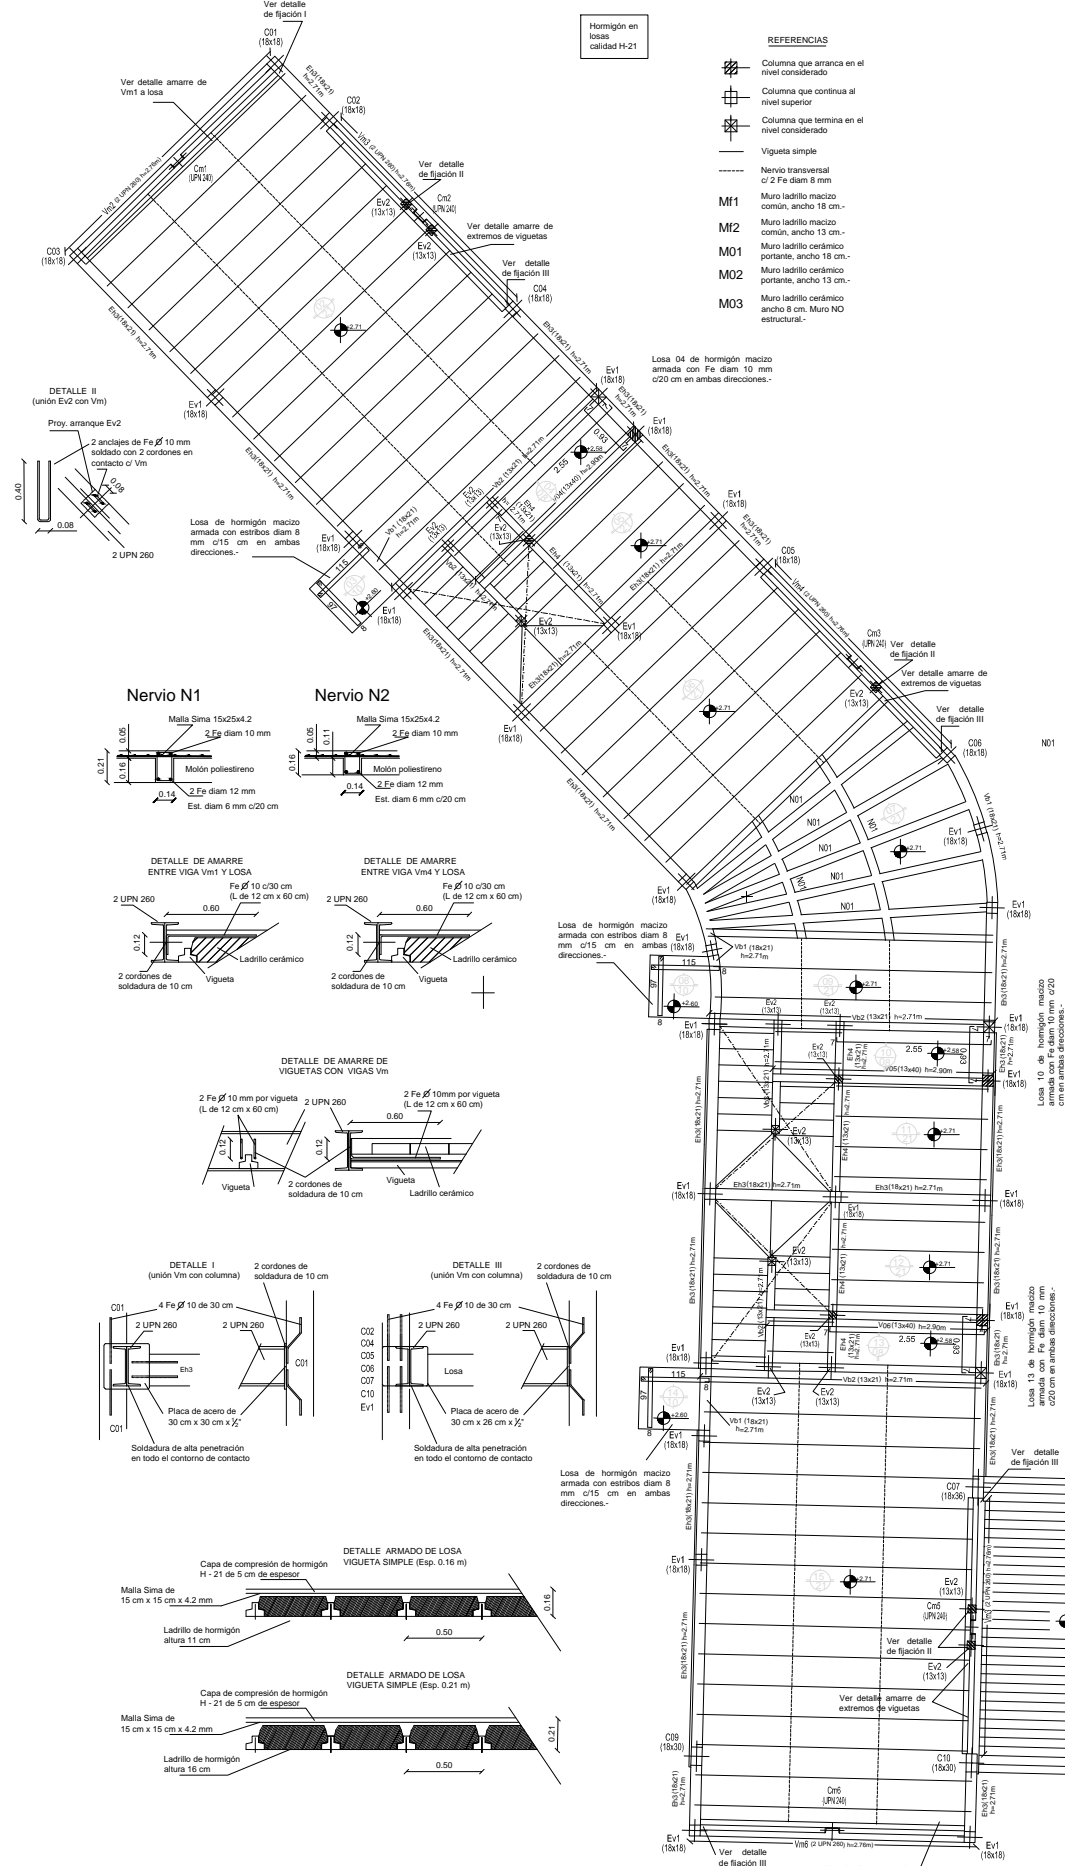

# ESTRUCTURA A NIVEL DE DINTELES P.A.

