

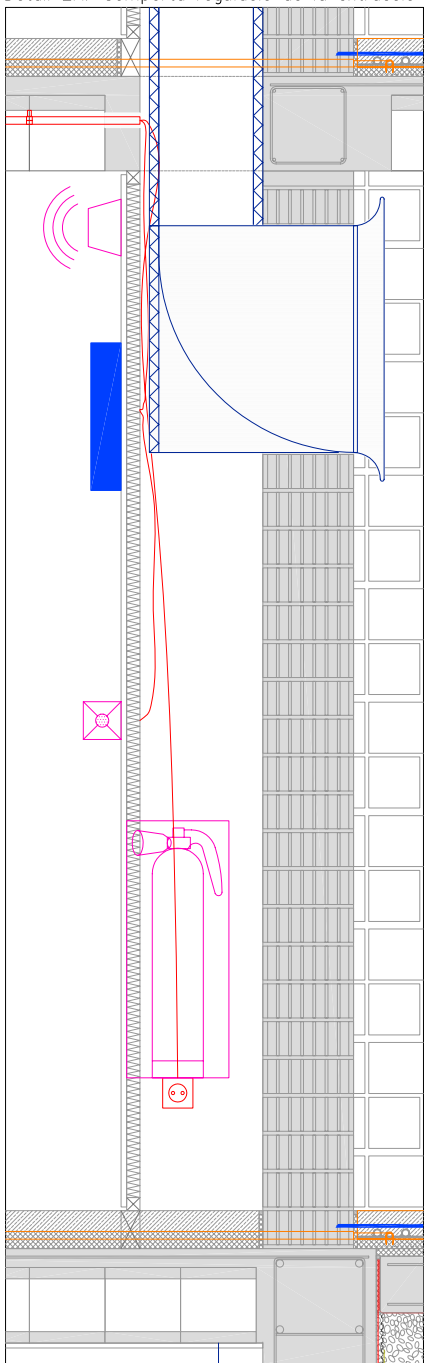
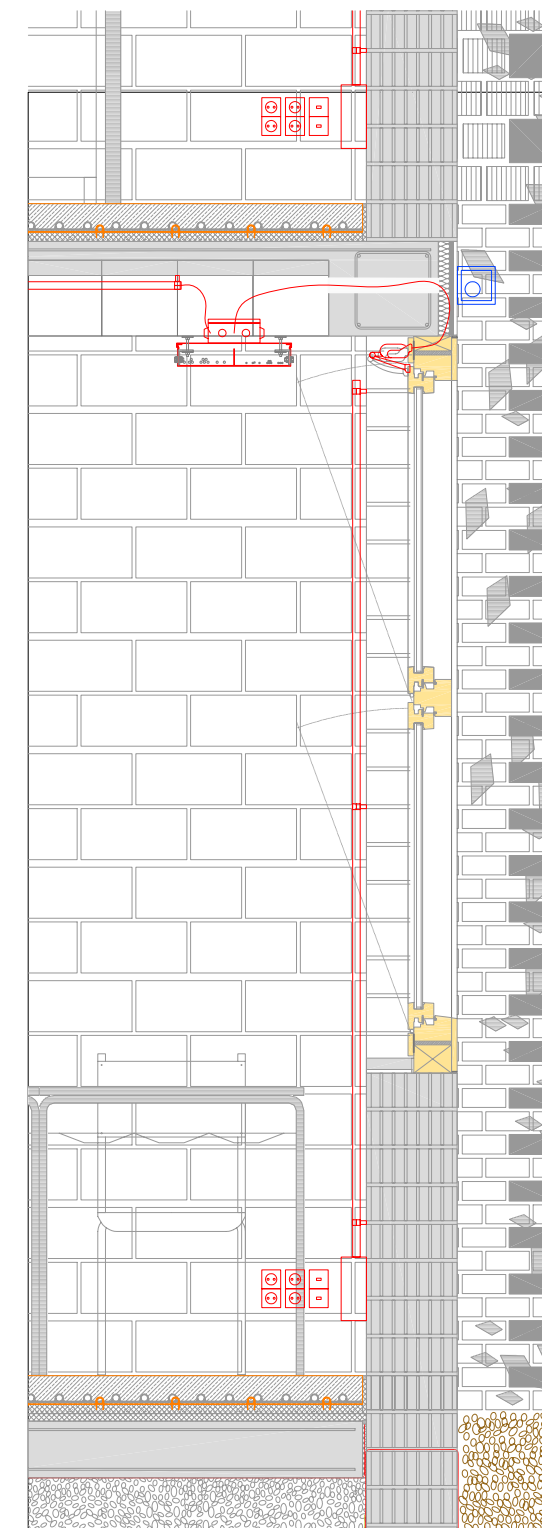



Detall 2A: Comporta regulació de la extracció al ETVN

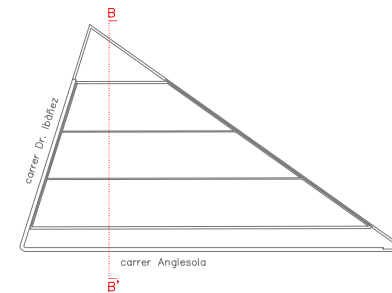


Detall 2B: conducte extracció decoratiu metàl·lic a l'aula amb tub aïllat acústicament

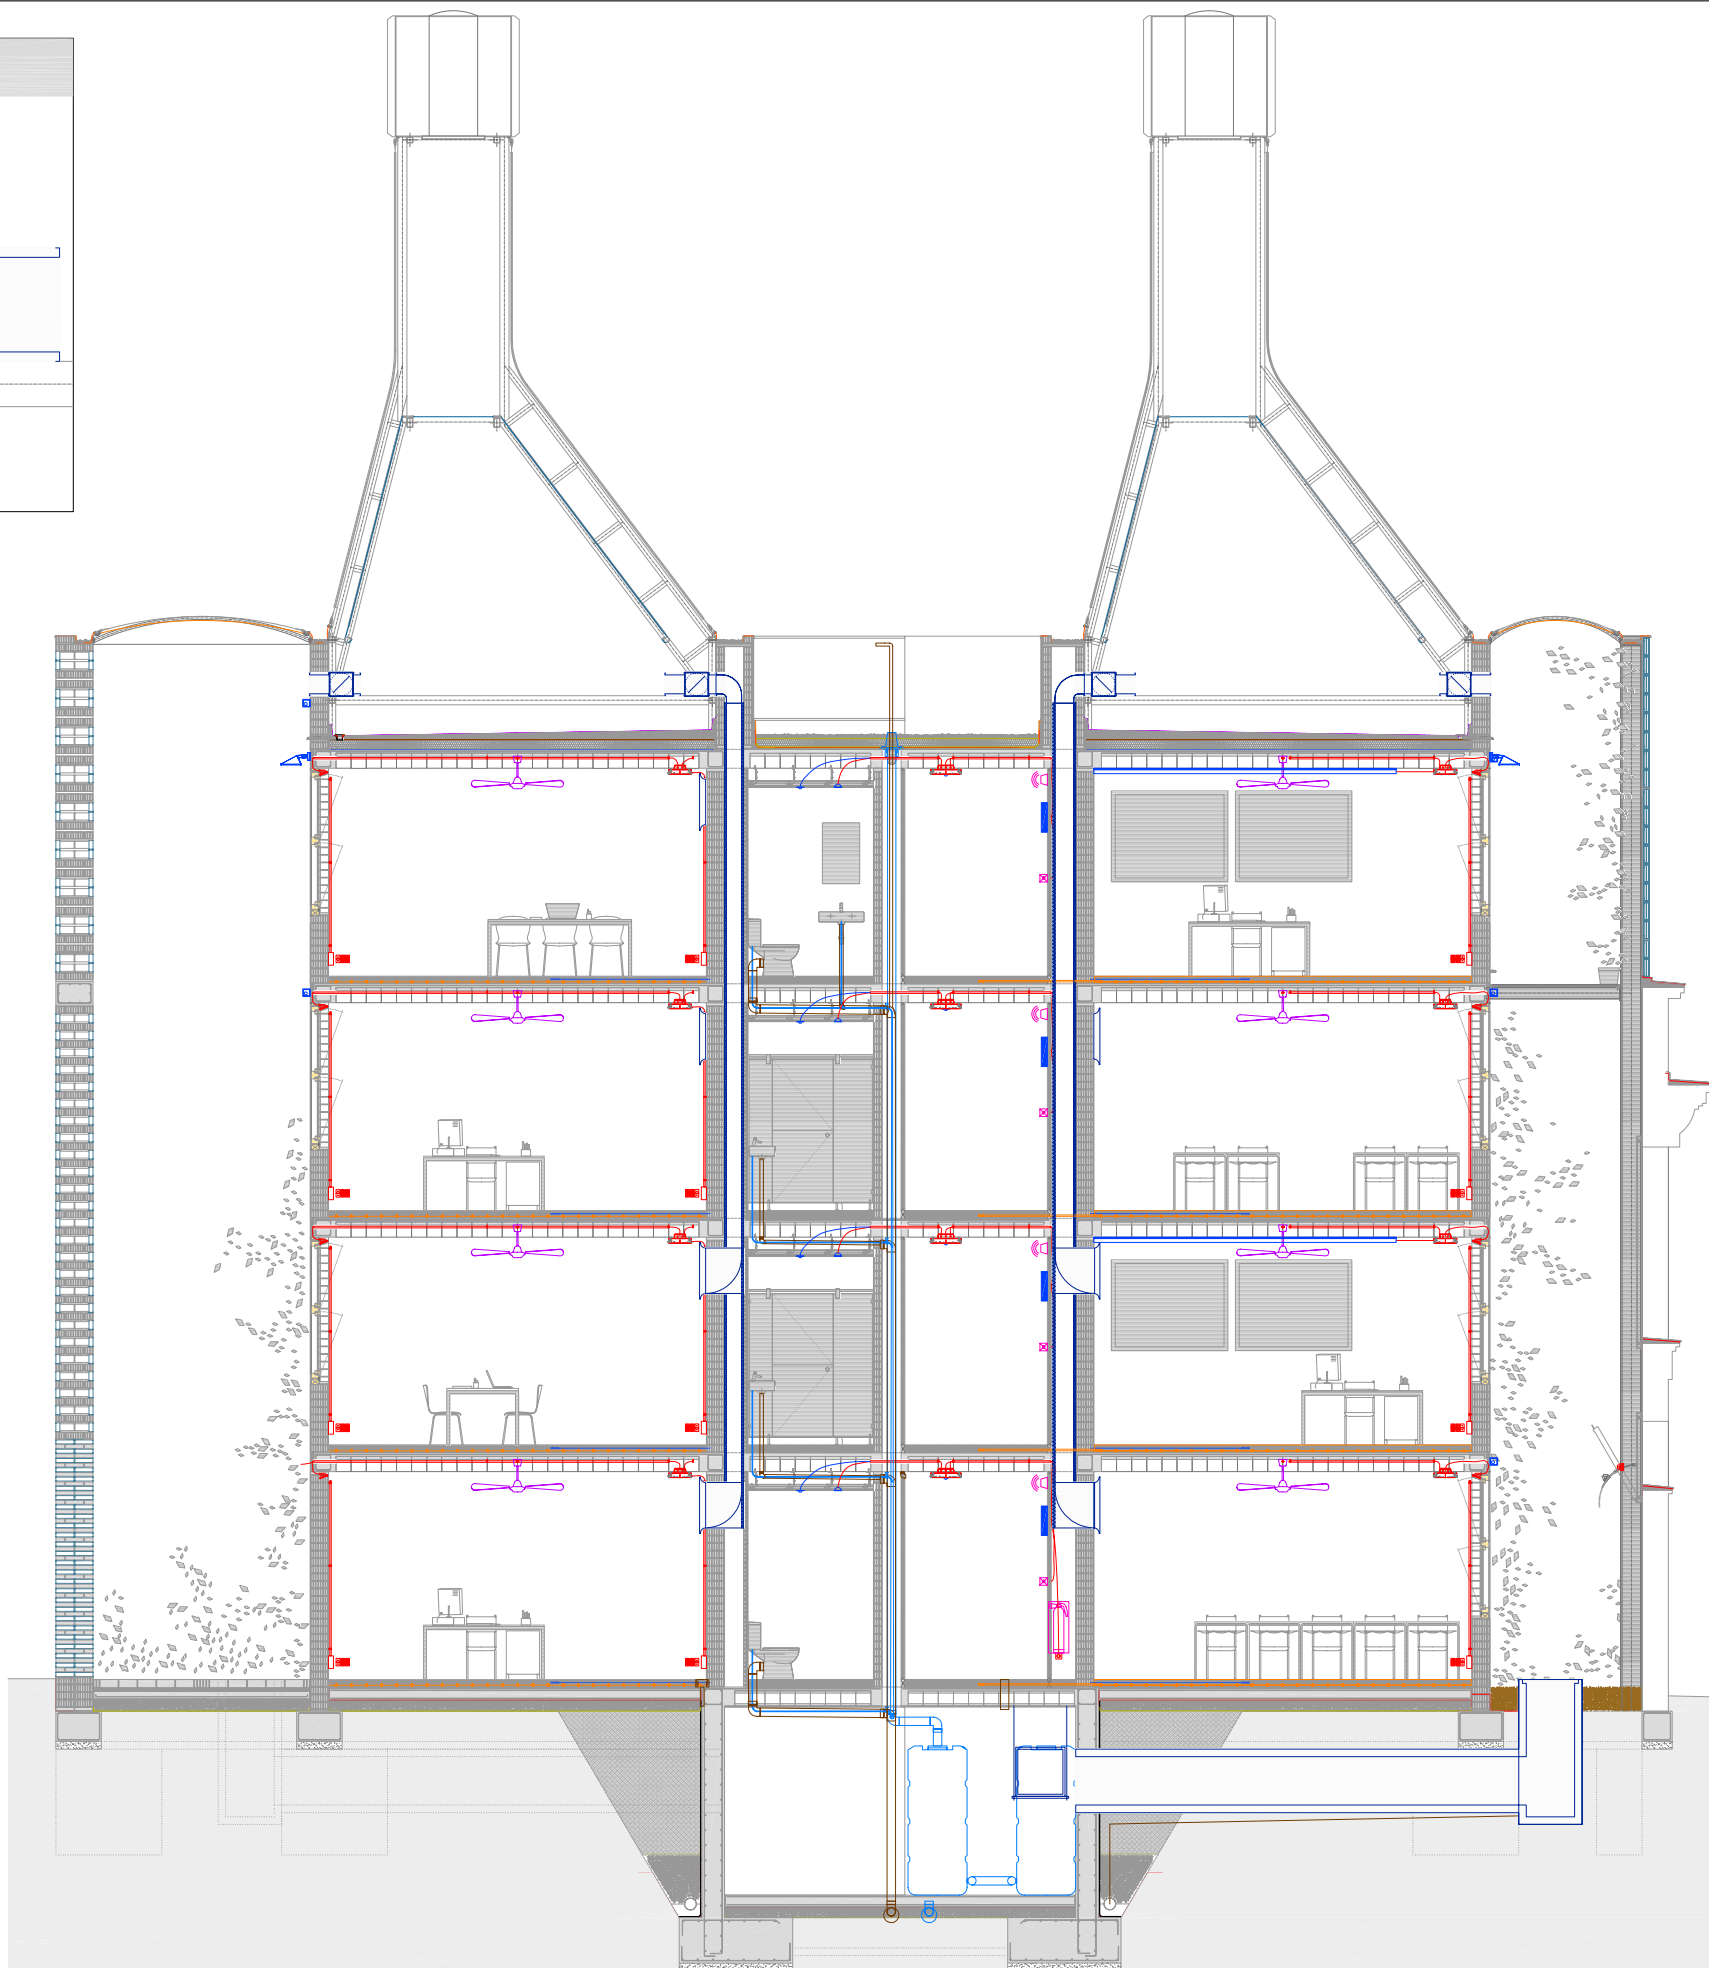


Detall 3A: Alimentació de punts de treball, motor de la finestra automàtica i sonda de T° del pati

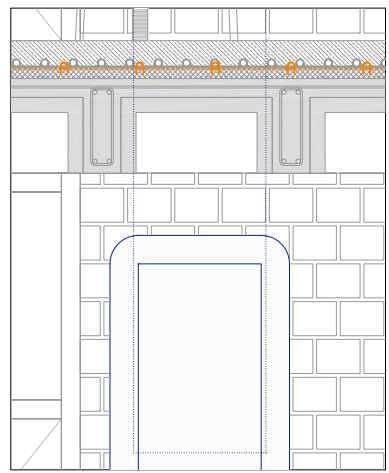


Detall 3A: Extracció amb conducte metàl·lic

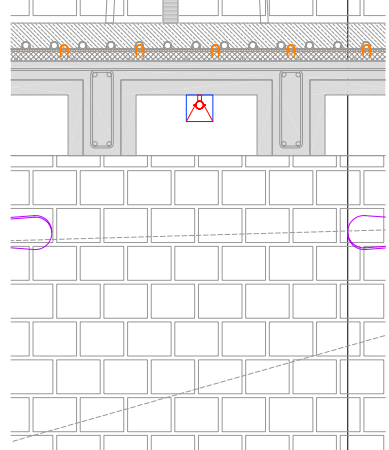

Detall 3B: Fixació llumenera

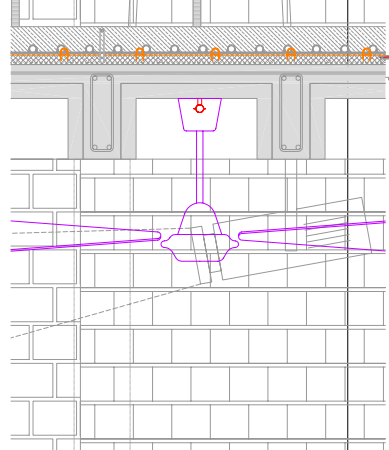

Detall 3C: Fixació ventilador

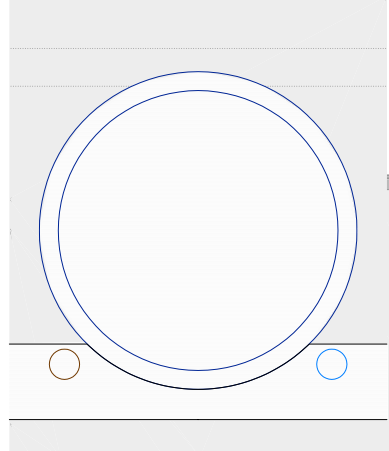


Detall 3D: Impulsió aire i reg cap al pat




AUTOR DEL PROJECTE



TITOL DEL PROJECTE

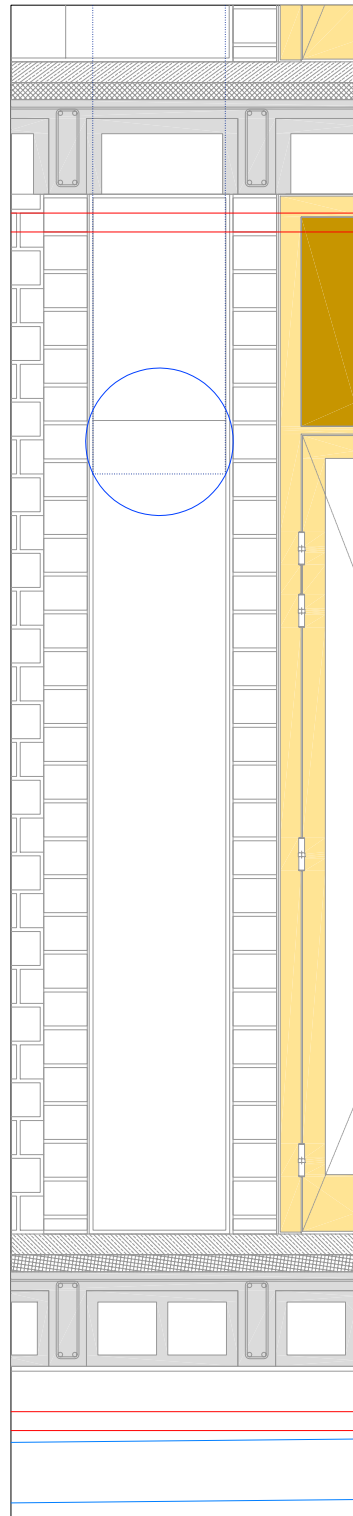

Detall 6A: Il·lumeneres passadis

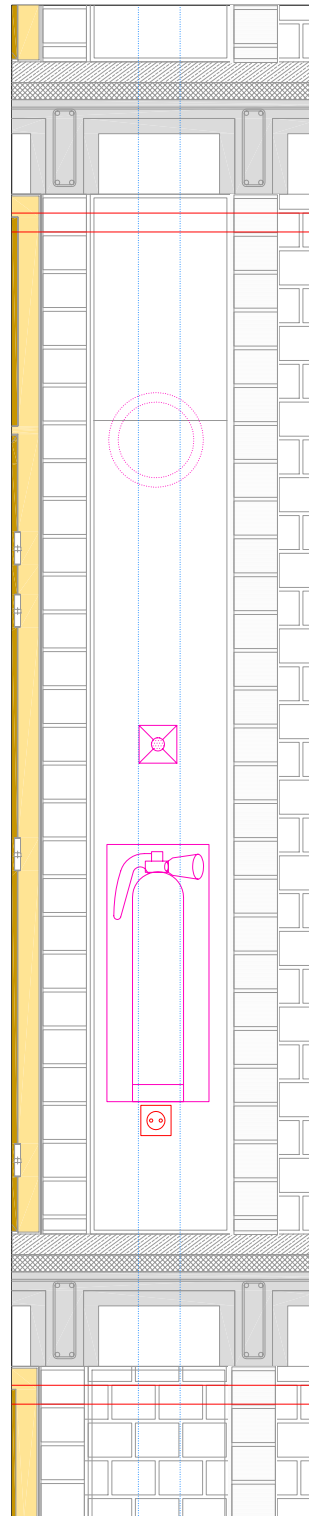

Detall 6B: Polsador encastat, extintor dins de armari integrat

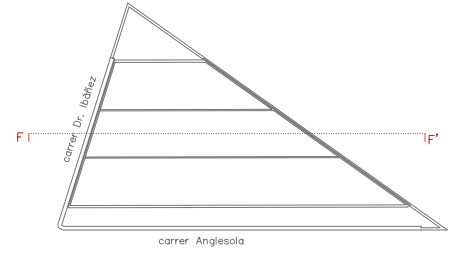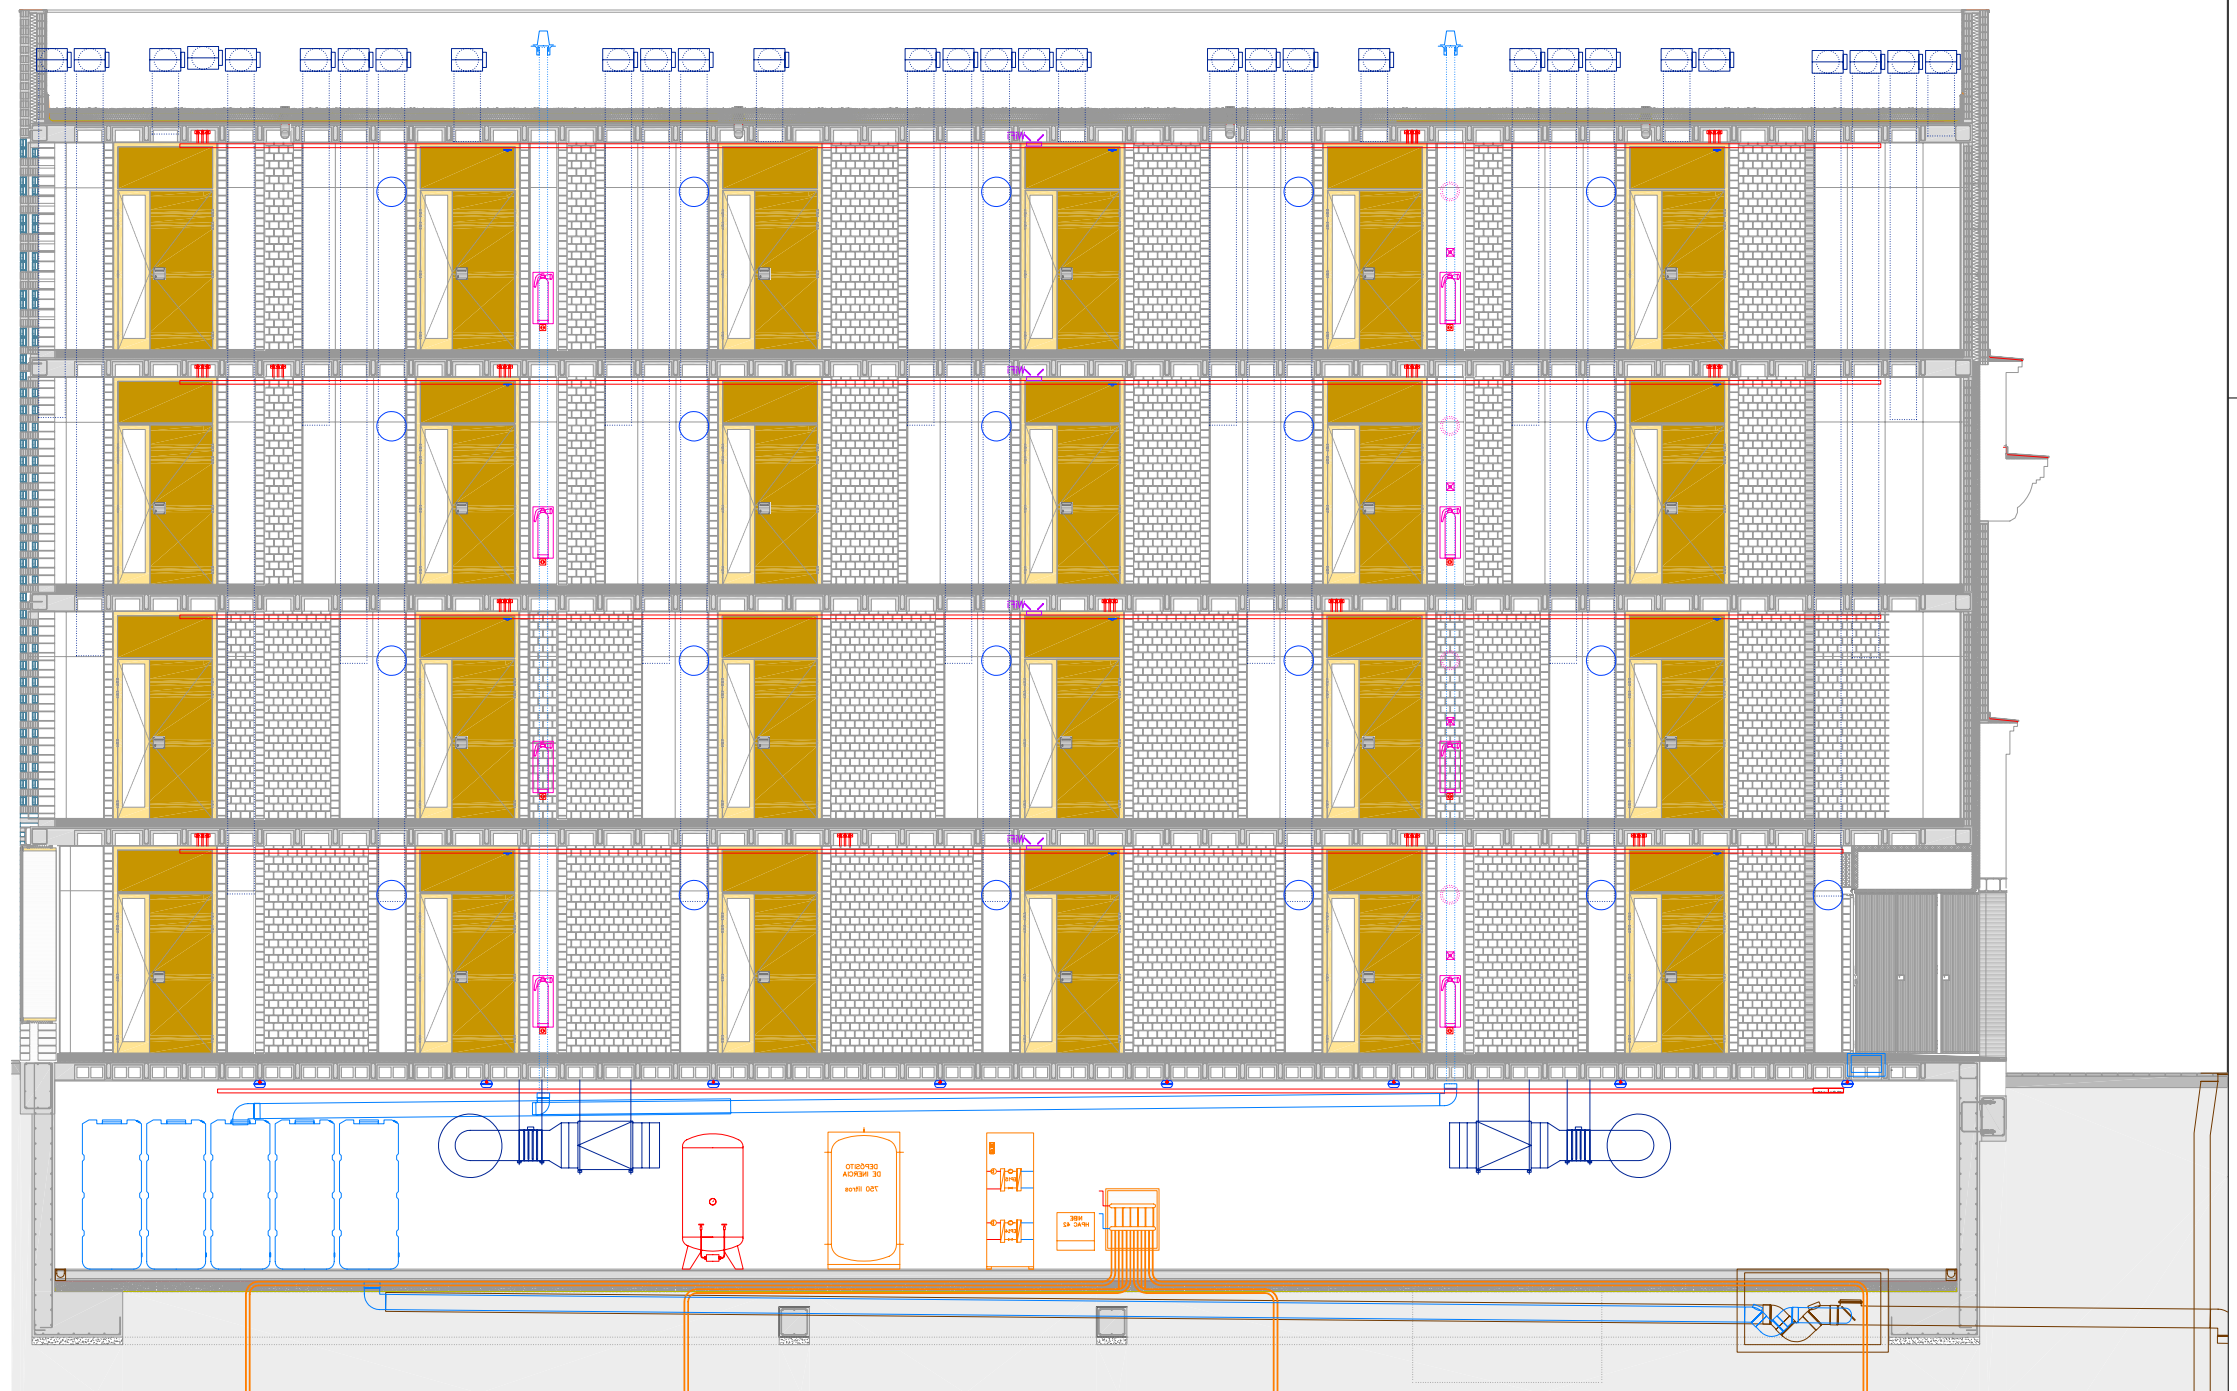

AUTOR DEL PROJECTE

TITOL DEL PROJECTE