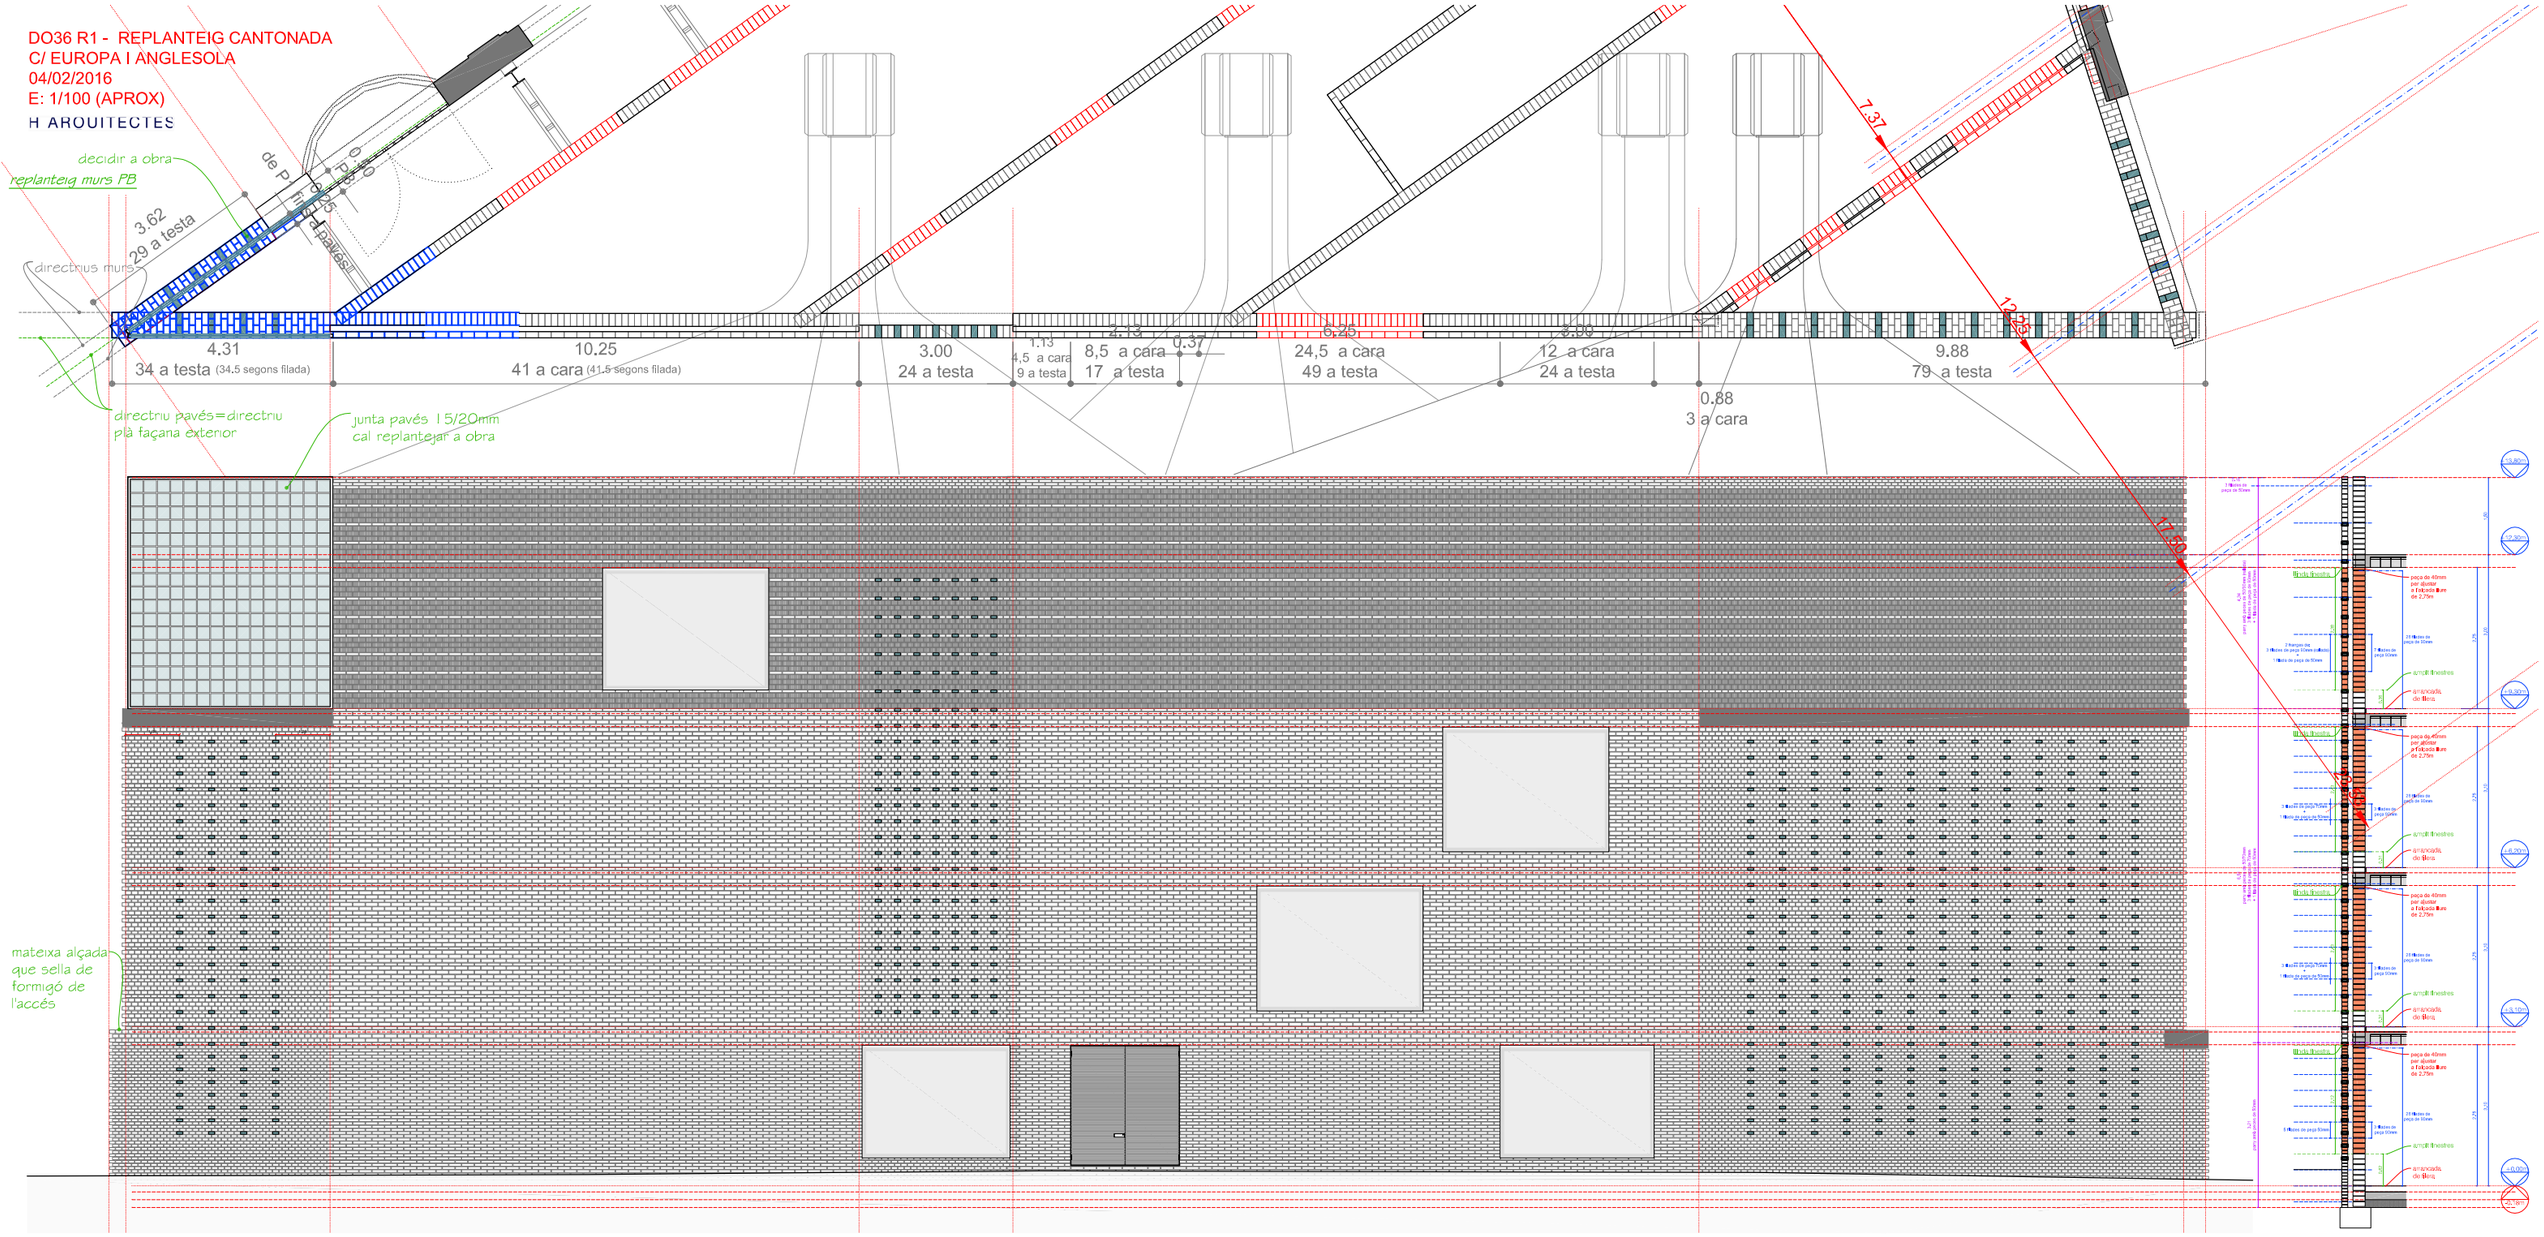DO36 R1 - REPLANTEIG CANTONADA
C/ EUROPA I ANGLESOLA
04/02/2016
E: 1/100 (APROX)
H ARQUITECTES