
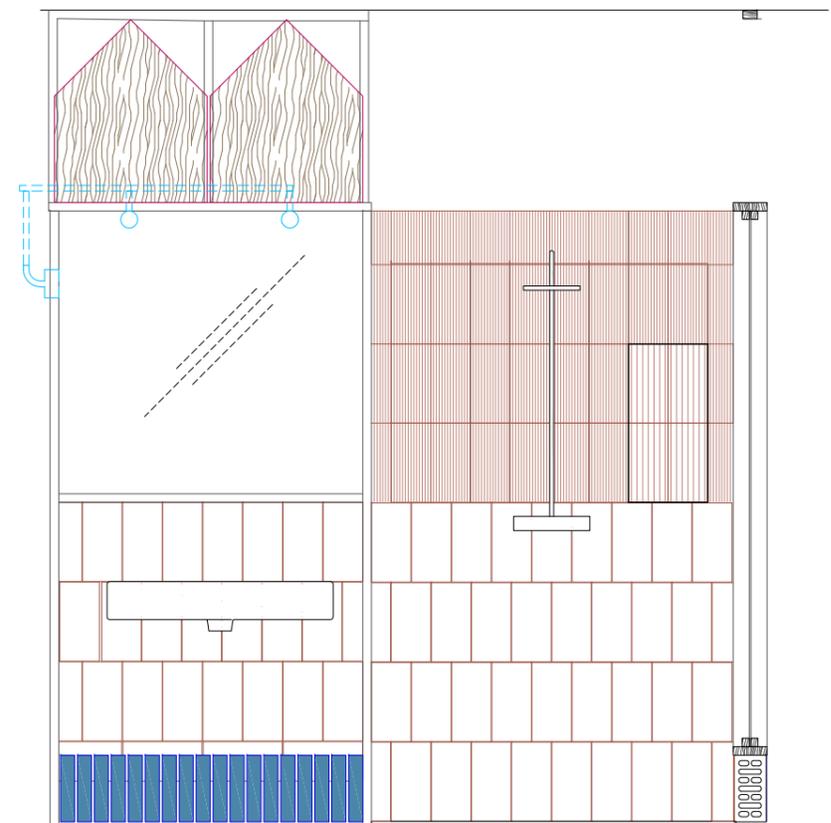
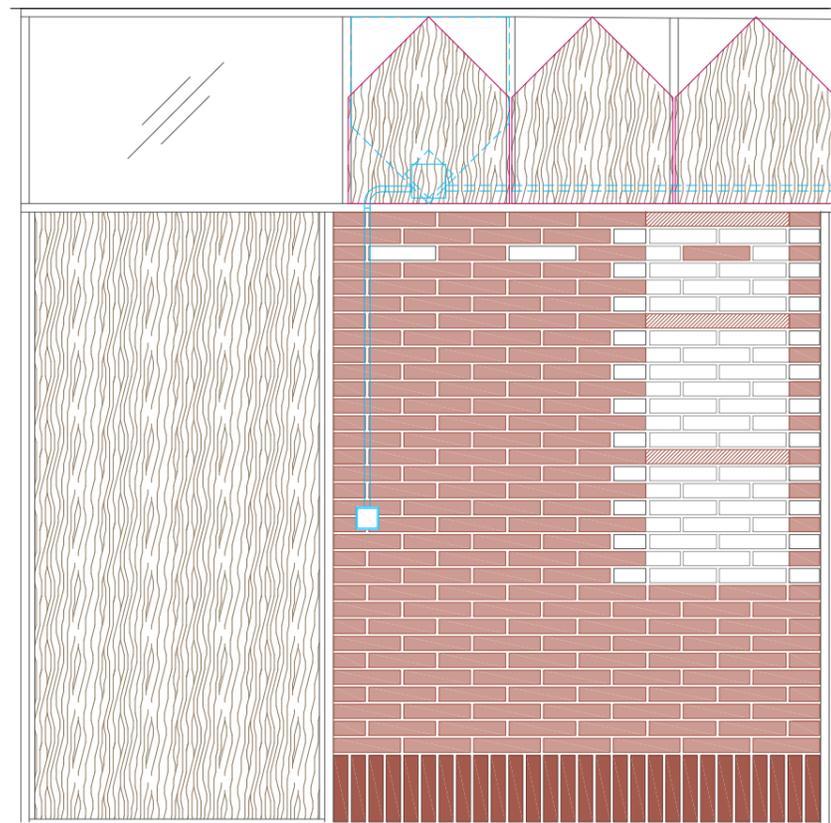


ALZADO HAB PYO_HAB 2

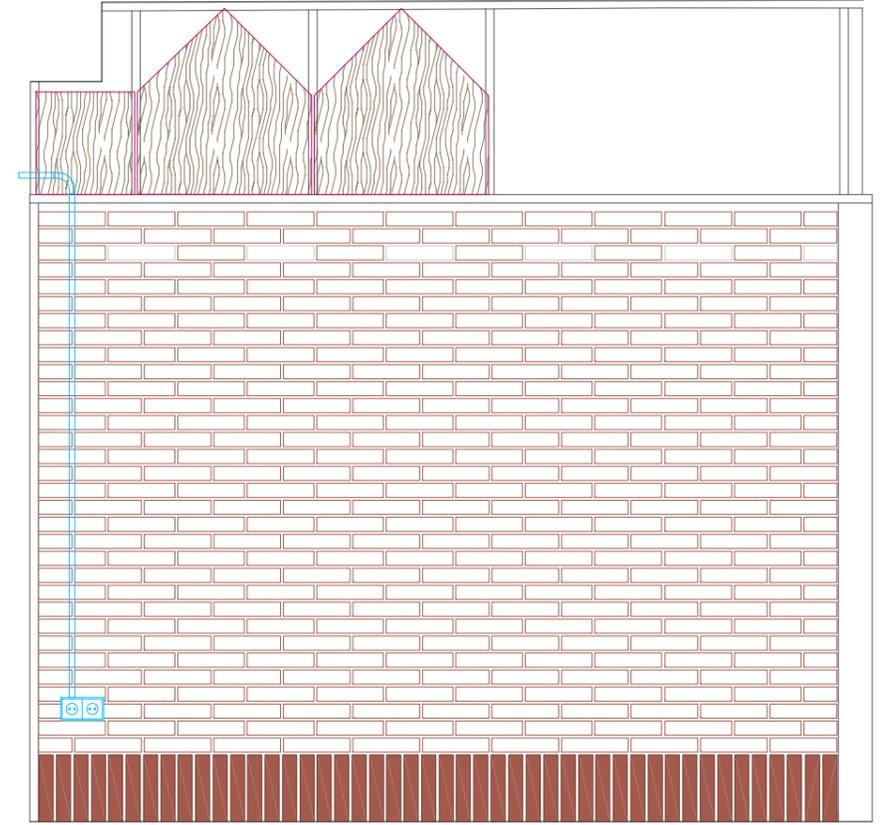

Nº del plano I-421
 Nombre del plano Alzados fase II
 Nombre del proyecto La Nave
 Proyecto de ejecución
 Dibujo PGP
 Formato A3
 Nombre del fichero I-400_1ºfase.dwg
 Escala 1:25
 Fecha 21.03.2019