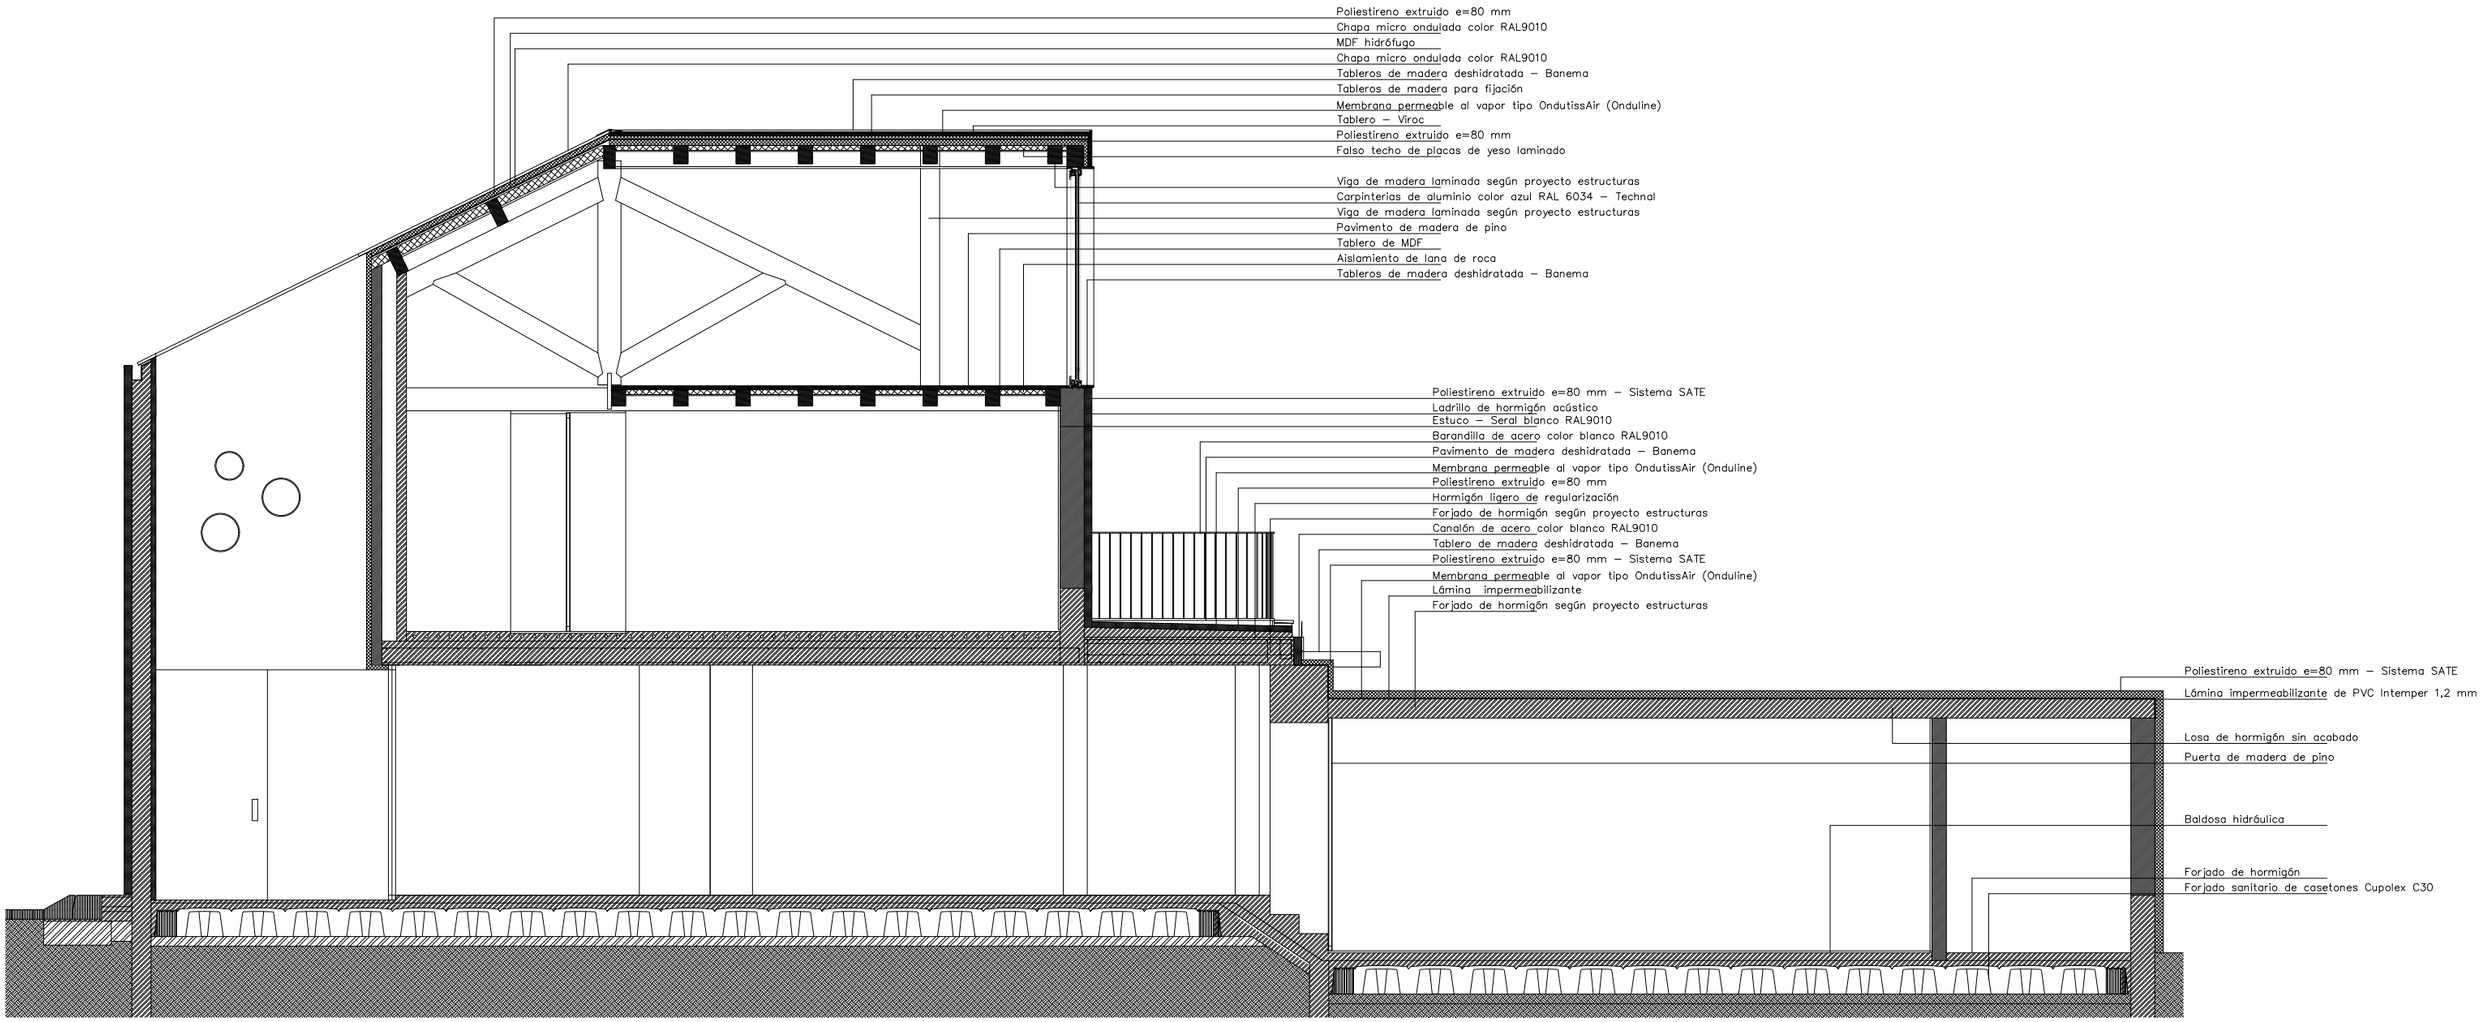
Poliestireno extruido e=80 mm
Chapa micro ondulada color RAL9010
MDF hidrófugo
Chapa micro ondulada color RAL9010
Tableros de madera deshidratada – Banema
Tableros de madera para fijación
Membrana permeable al vapor tipo OndutissAir (Onduline)
Tablero – Viroc
Poliestireno extruido e=80 mm
Falso techo de placas de yeso laminado
Viga de madera laminada según proyecto estructuras
Carpinterías de aluminio color azul RAL 6034 – Technal
Viga de madera laminada según proyecto estructuras
Pavimento de madera de pino
Tablero de MDF
Aislamiento de lana de roca
Tableros de madera deshidratada – Banema
Poliestireno extruido e=80 mm – Sistema SATE
Ladrillo de hormigón acústico
Estuco – Seral blanco RAL9010
Barandilla de acero color blanco RAL9010
Pavimento de madera deshidratada – Banema
Membrana permeable al vapor tipo OndutissAir (Onduline)
Poliestireno extruido e=80 mm
Hormigón ligero de regularización
Forjado de hormigón según proyecto estructuras
Canalón de acero color blanco RAL9010
Tablero de madera deshidratada – Banema
Poliestireno extruido e=80 mm – Sistema SATE
Membrana permeable al vapor tipo OndutissAir (Onduline)
Lámina impermeabilizante
Forjado de hormigón según proyecto estructuras
Poliestireno extruido e=80 mm – Sistema SATE
Lámina impermeabilizante de PVC Intemper 1,2 mm
Losa de hormigón sin acabado
Puerta de madera de pino
Baldosa hidráulica
Forjado de hormigón
Forjado sanitario de casetones Cupolex C30