




Alzado Sur

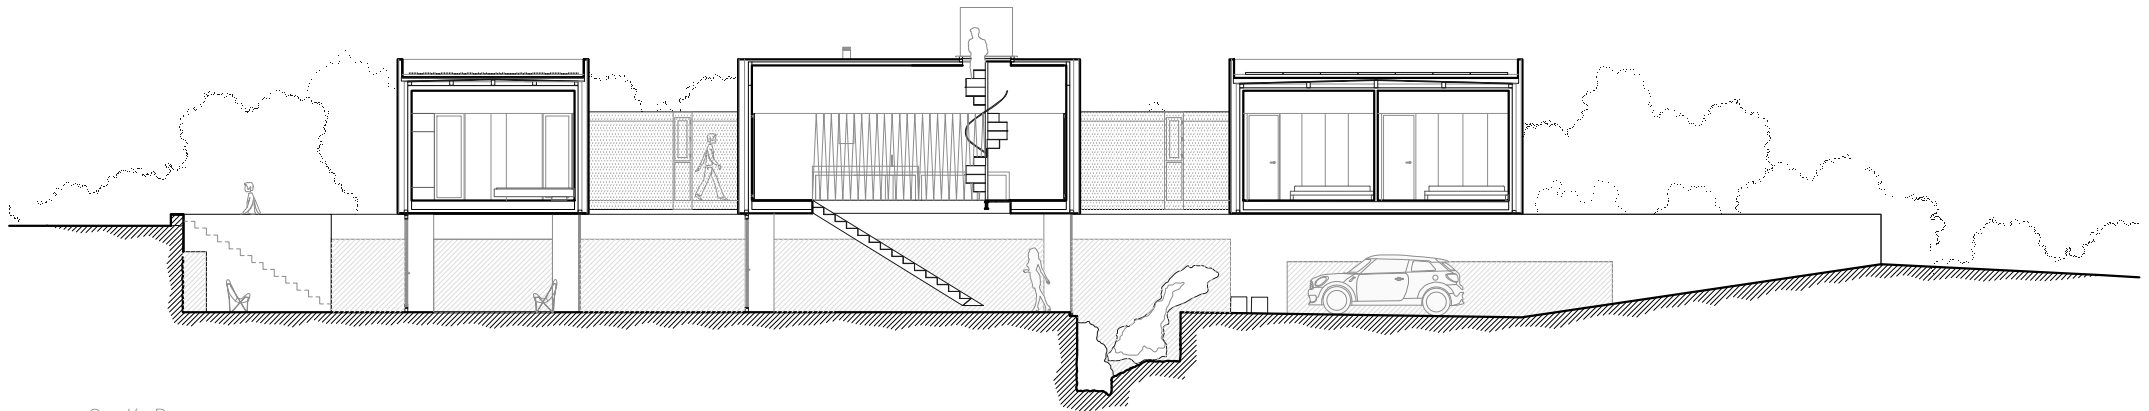

Sección D

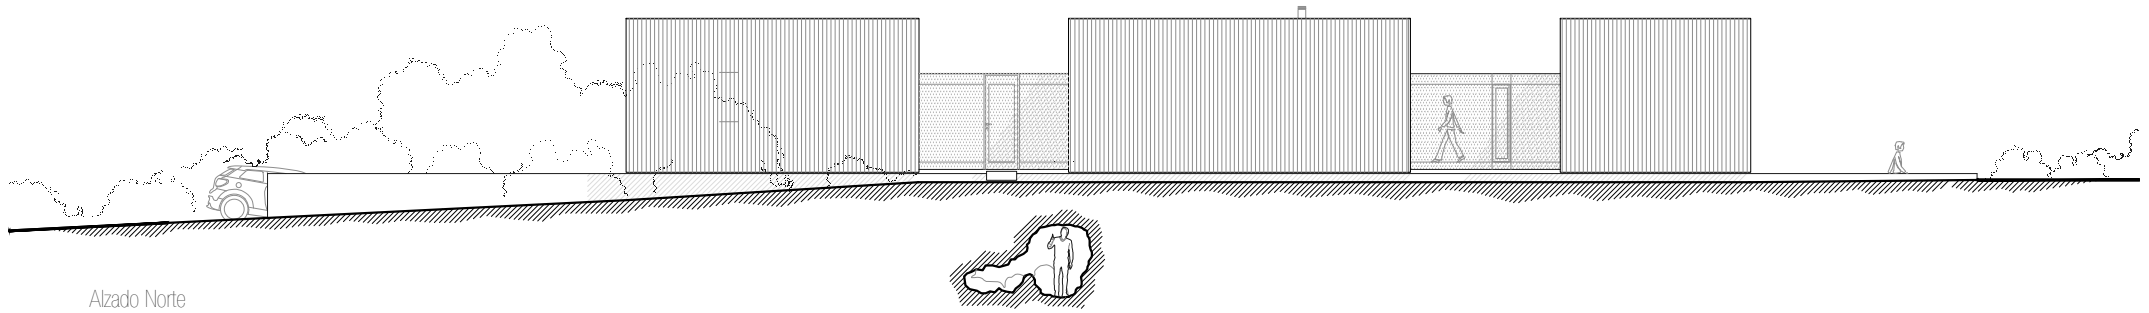

Alzado Norte

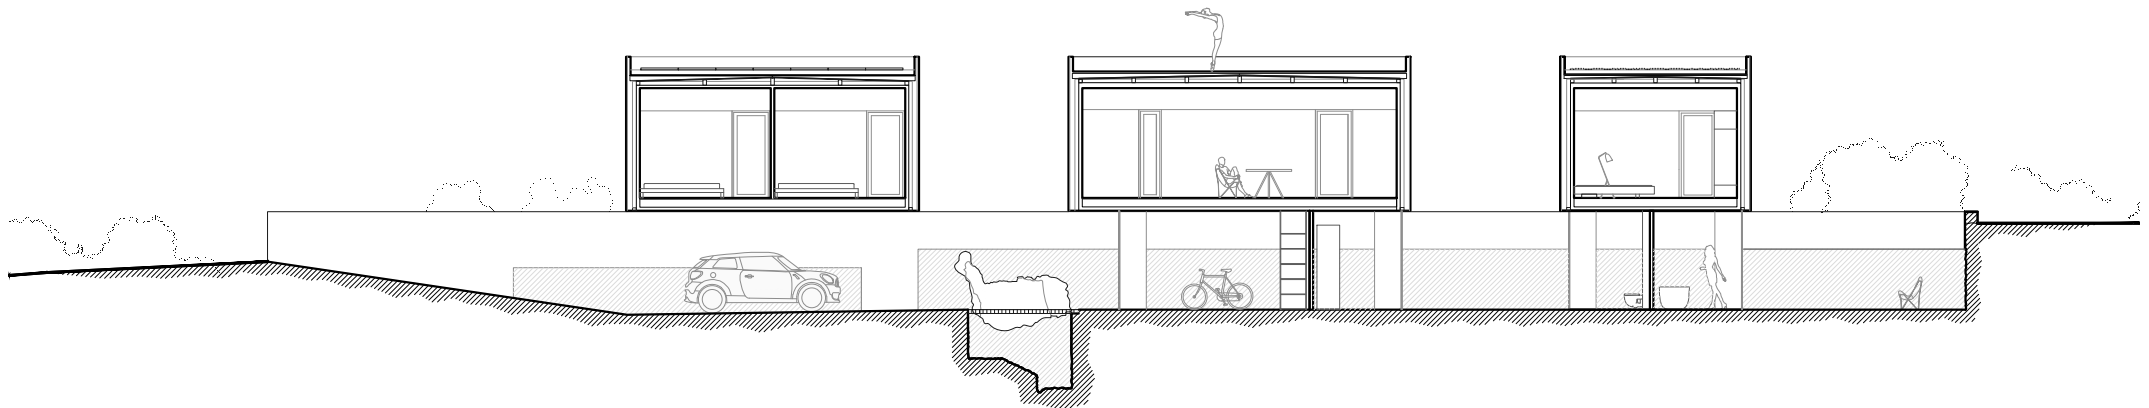

Sección E