ALZADO A

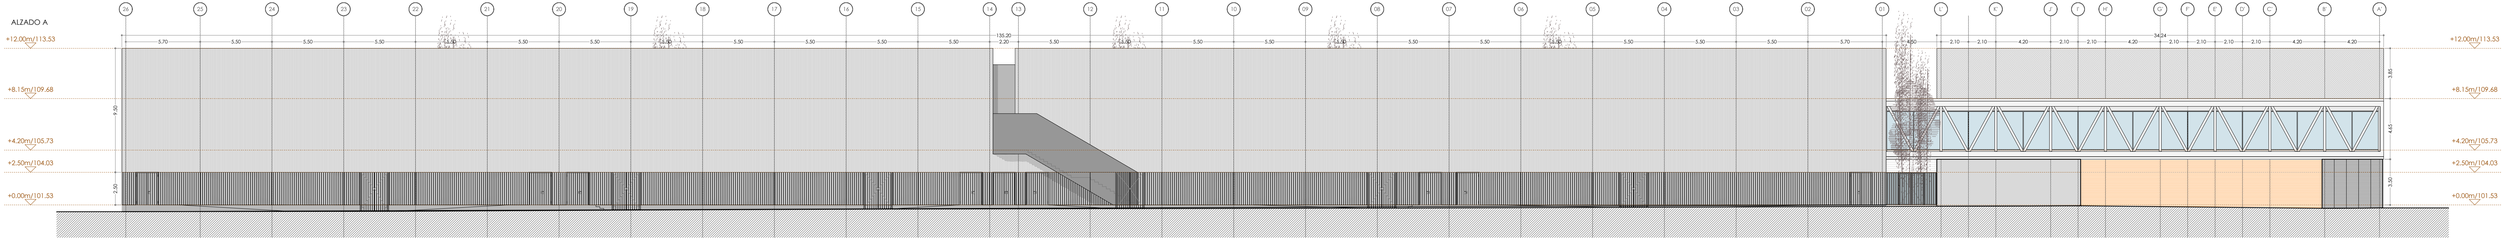

ALZADO B

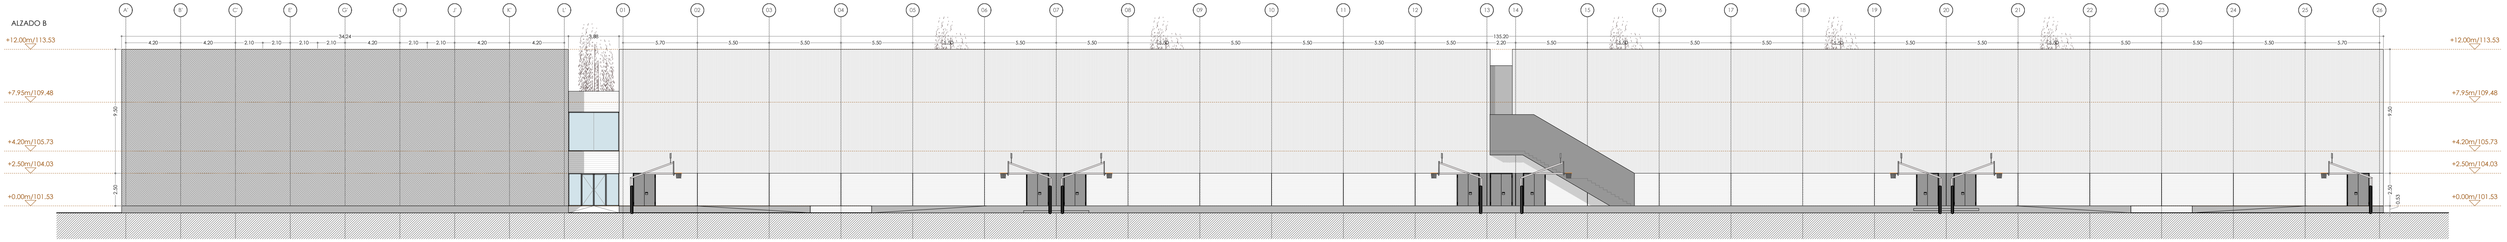

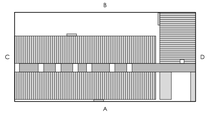

C/ BOMBERO RAMÓN DUART situación

ALZADOS A y B

1/200 escala

L'ALQUERIA DEL BASKET

ERRE ARQUITECTURA