


PLANTA



FACHADA FRONTAL

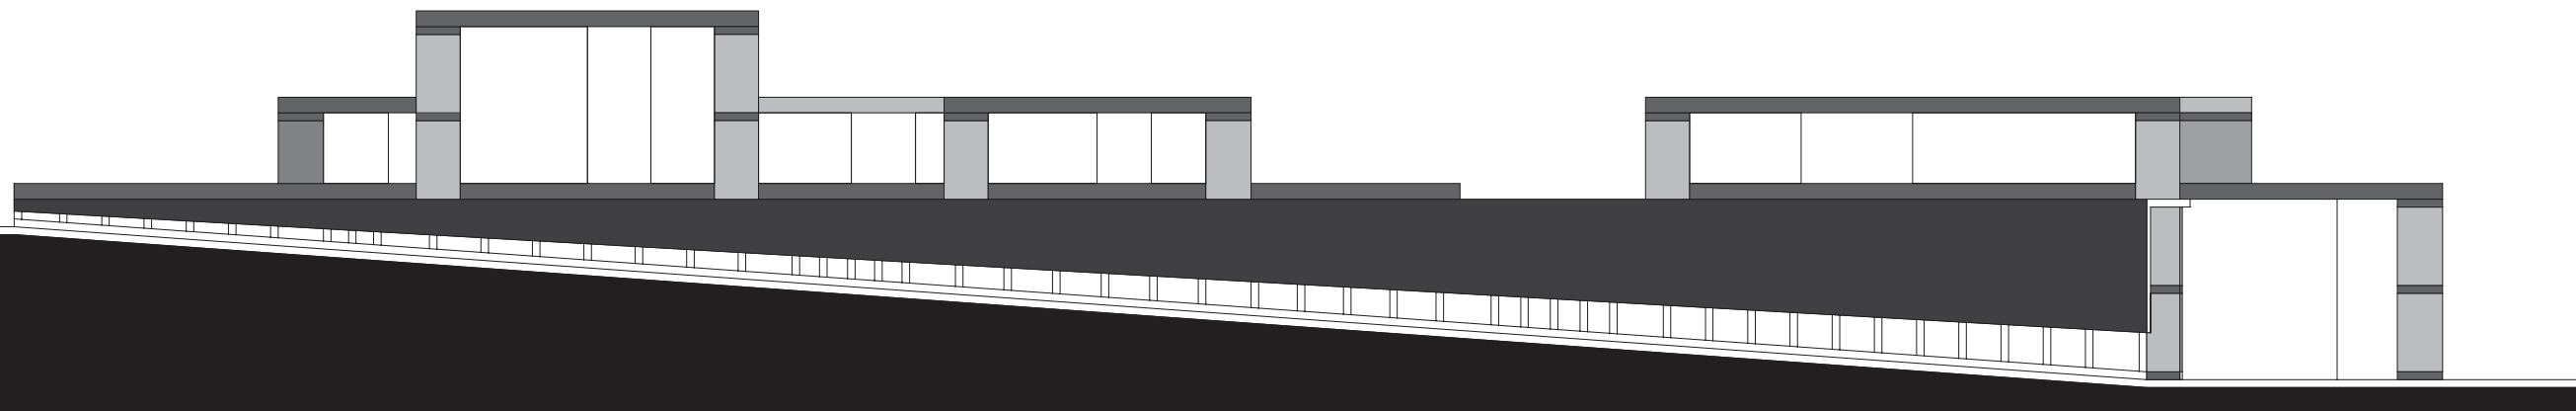

FACHADA POSTERIOR