




PLANCHA DE DIBOND DB.03. ANCLAJES EN CARA TRASERA.  
ESC 1:20

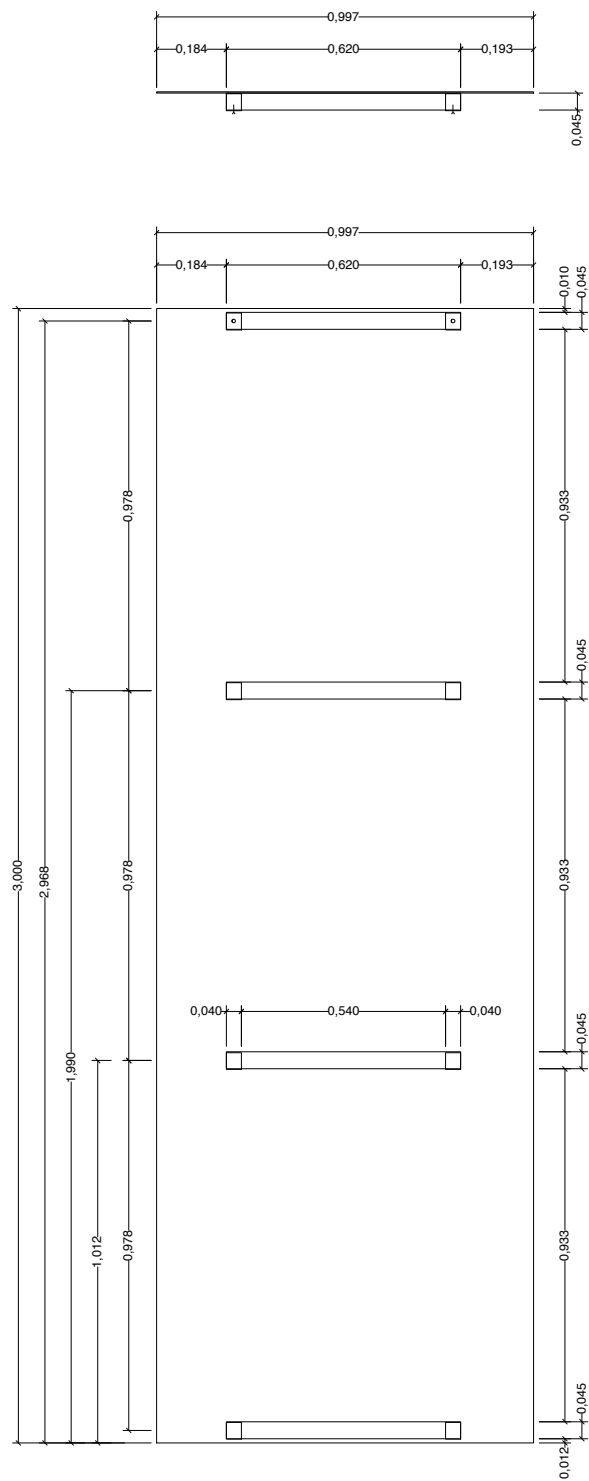




PLANCHA DE DIBOND DB.04. ANCLAJES EN CARA TRASERA.  
ESC 1:20

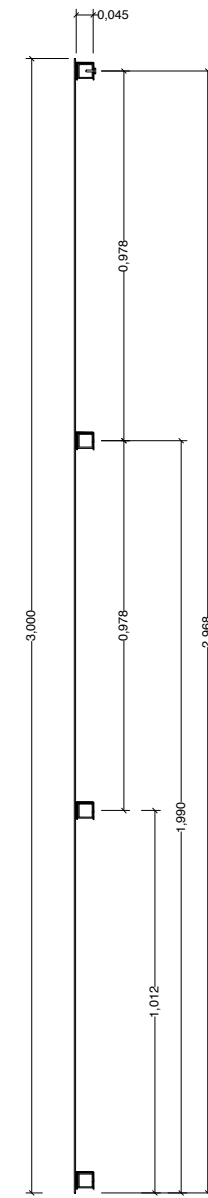


PLANCHA DE DIBOND. ANCLAJES  
ESC 1:20

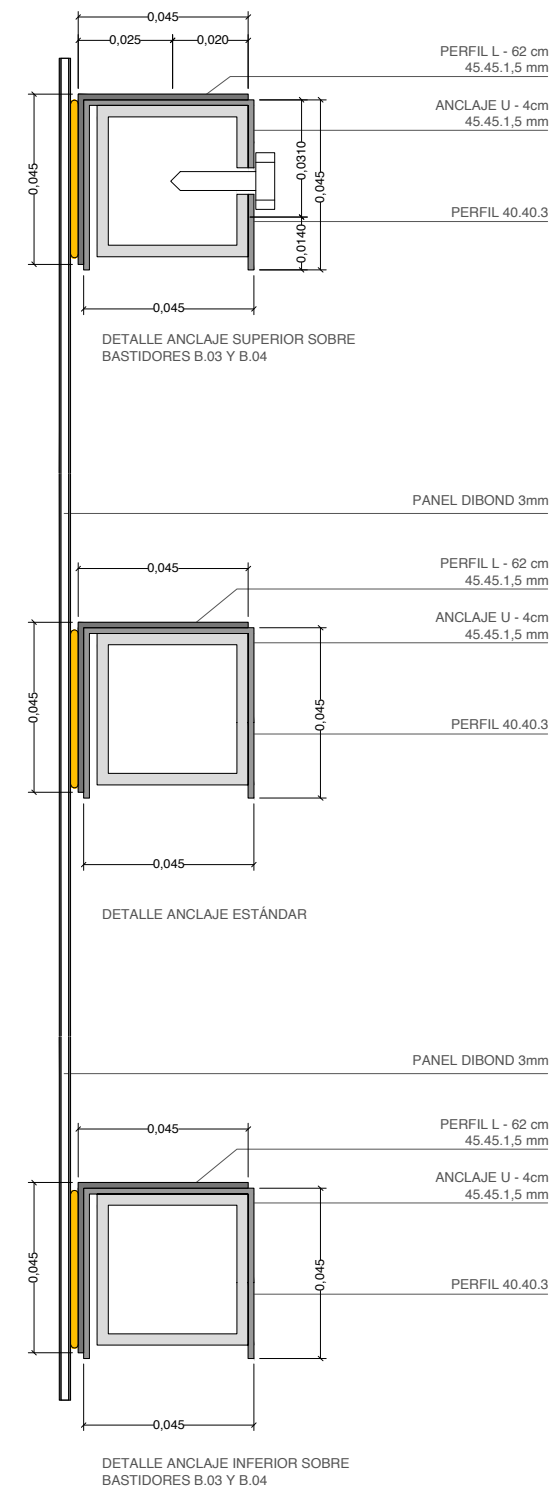

DETALLE ANCLAJES  
ESC 1:2

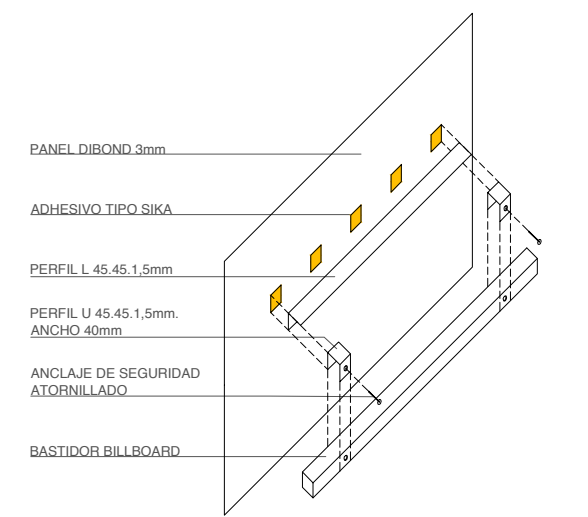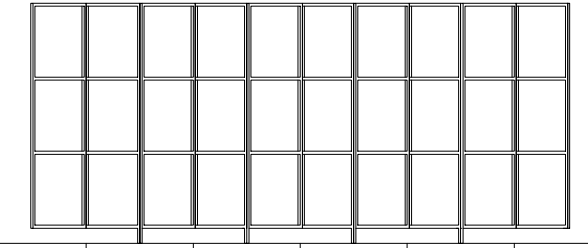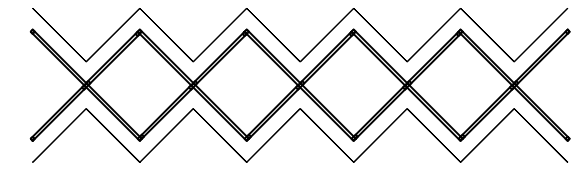

DETALLE MONTAJE PINZAS PARA DIBOND

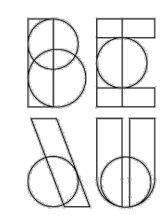

<b>XV BEAU</b>		ABRIL 2021
BARCELONA · VALLADOLID		
COMISARIADO: Oscar M. Ares, Anna Bach, Eugeni Bach	PROMOTOR: Ministerio de Transportes, Movilidad y Agenda Urbana	PLANO Nº:
XV BIENAL ESPAÑOLA DE ARQUITECTURA Y URBANISMO 2021		<b>B.212</b>
BARCELONA. BILLBOARDS. DIBOND		Din A3 ESCALA: 1/50

PABELLÓN MIES VAN DER ROHE